


SITUATIE			
bouwlocatie	Tilveer 32 Drogendam	sectie	Drogendam F
gemeente	Adrikskipelen	sectorennummer	3321
postcode/ plaats	9289 HC DROGEGHAM	schaal/ situatie	1:1000


MATERIALEN		KLEUREN	
onderbouw	fundering op staal (stapelfundering)		
saalconstructie	volgens berekening constructeur		
wand	damwandprofiel	wand	donkergrijs 039
goot	aluminium bakgoot	goot	wit
dak	golflaten/damwandplaten	dak	donkergrijs
windveer	staal	windveer	wit
overheaddeur	n.v.t.	overheaddeur	n.v.t.
schuifdeur	n.v.t.	schuifdeur	n.v.t.
loopdeur	hout	loopdeur	lichtgrijs
borstwering	n.v.t.	borstwering	n.v.t.
kozijnen	n.v.t.	kozijnen	n.v.t.
metalwerk	n.v.t.	metalwerk	n.v.t.

MONTAGE - EN AANNEMINGSBEDRIJF MIEDEMA BV			
De Riet 24 9843 AR GRUPEKRIK tel: 0594-249029		fax: 0594-249155 internet: www.miedemabouw.nl email: info@miedemabouw.nl	
project:	Tjeerdma	datum:	12-12-2011
schm:	Tilveer 32	schaal:	1:100
postcode/ plaats:	9289 HC DROGEGHAM	get.:	BvdW
betreft:	Nieuwbouw kapschuur	staad:	B001
onderdeel:	Gevels plattegrond	prj.nr.:	11,038
Aan deze tekening kan geen rechten worden ontleend, de tekening mag niet worden verspreid, zonder schriftelijke toestemming van Montage en Aannemingsbedrijf Miedema bv.			

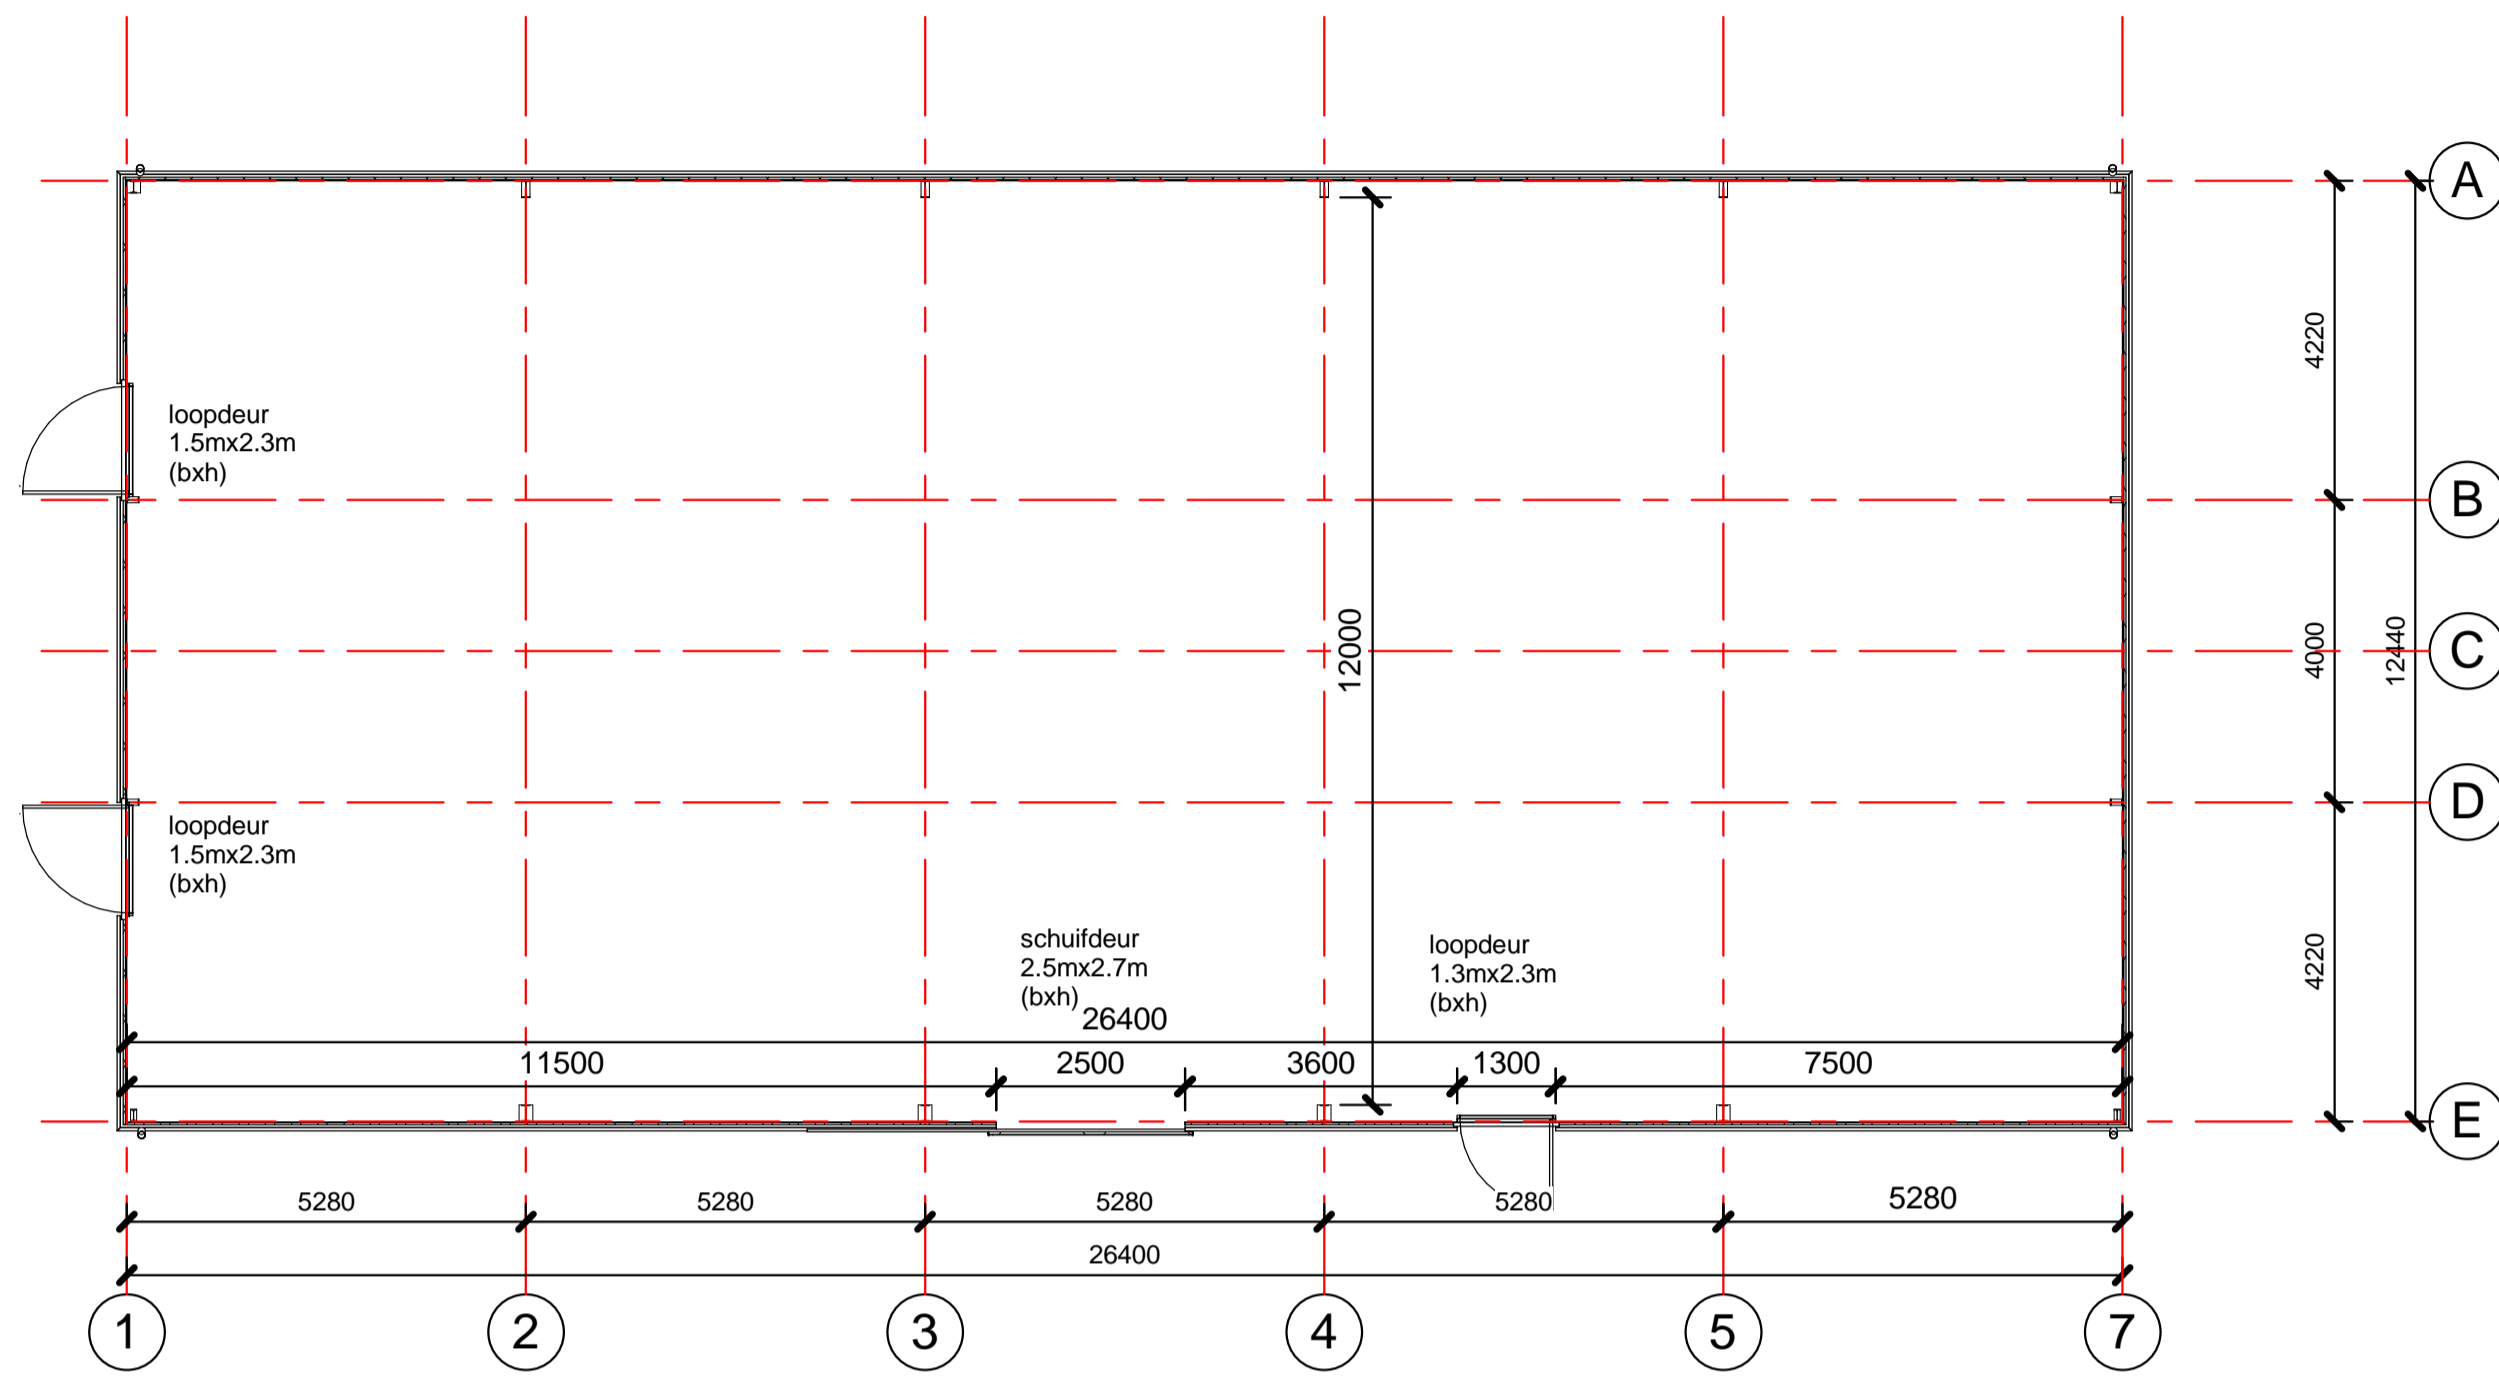


5 | BEGANE GROND

Schaal 1 : 100

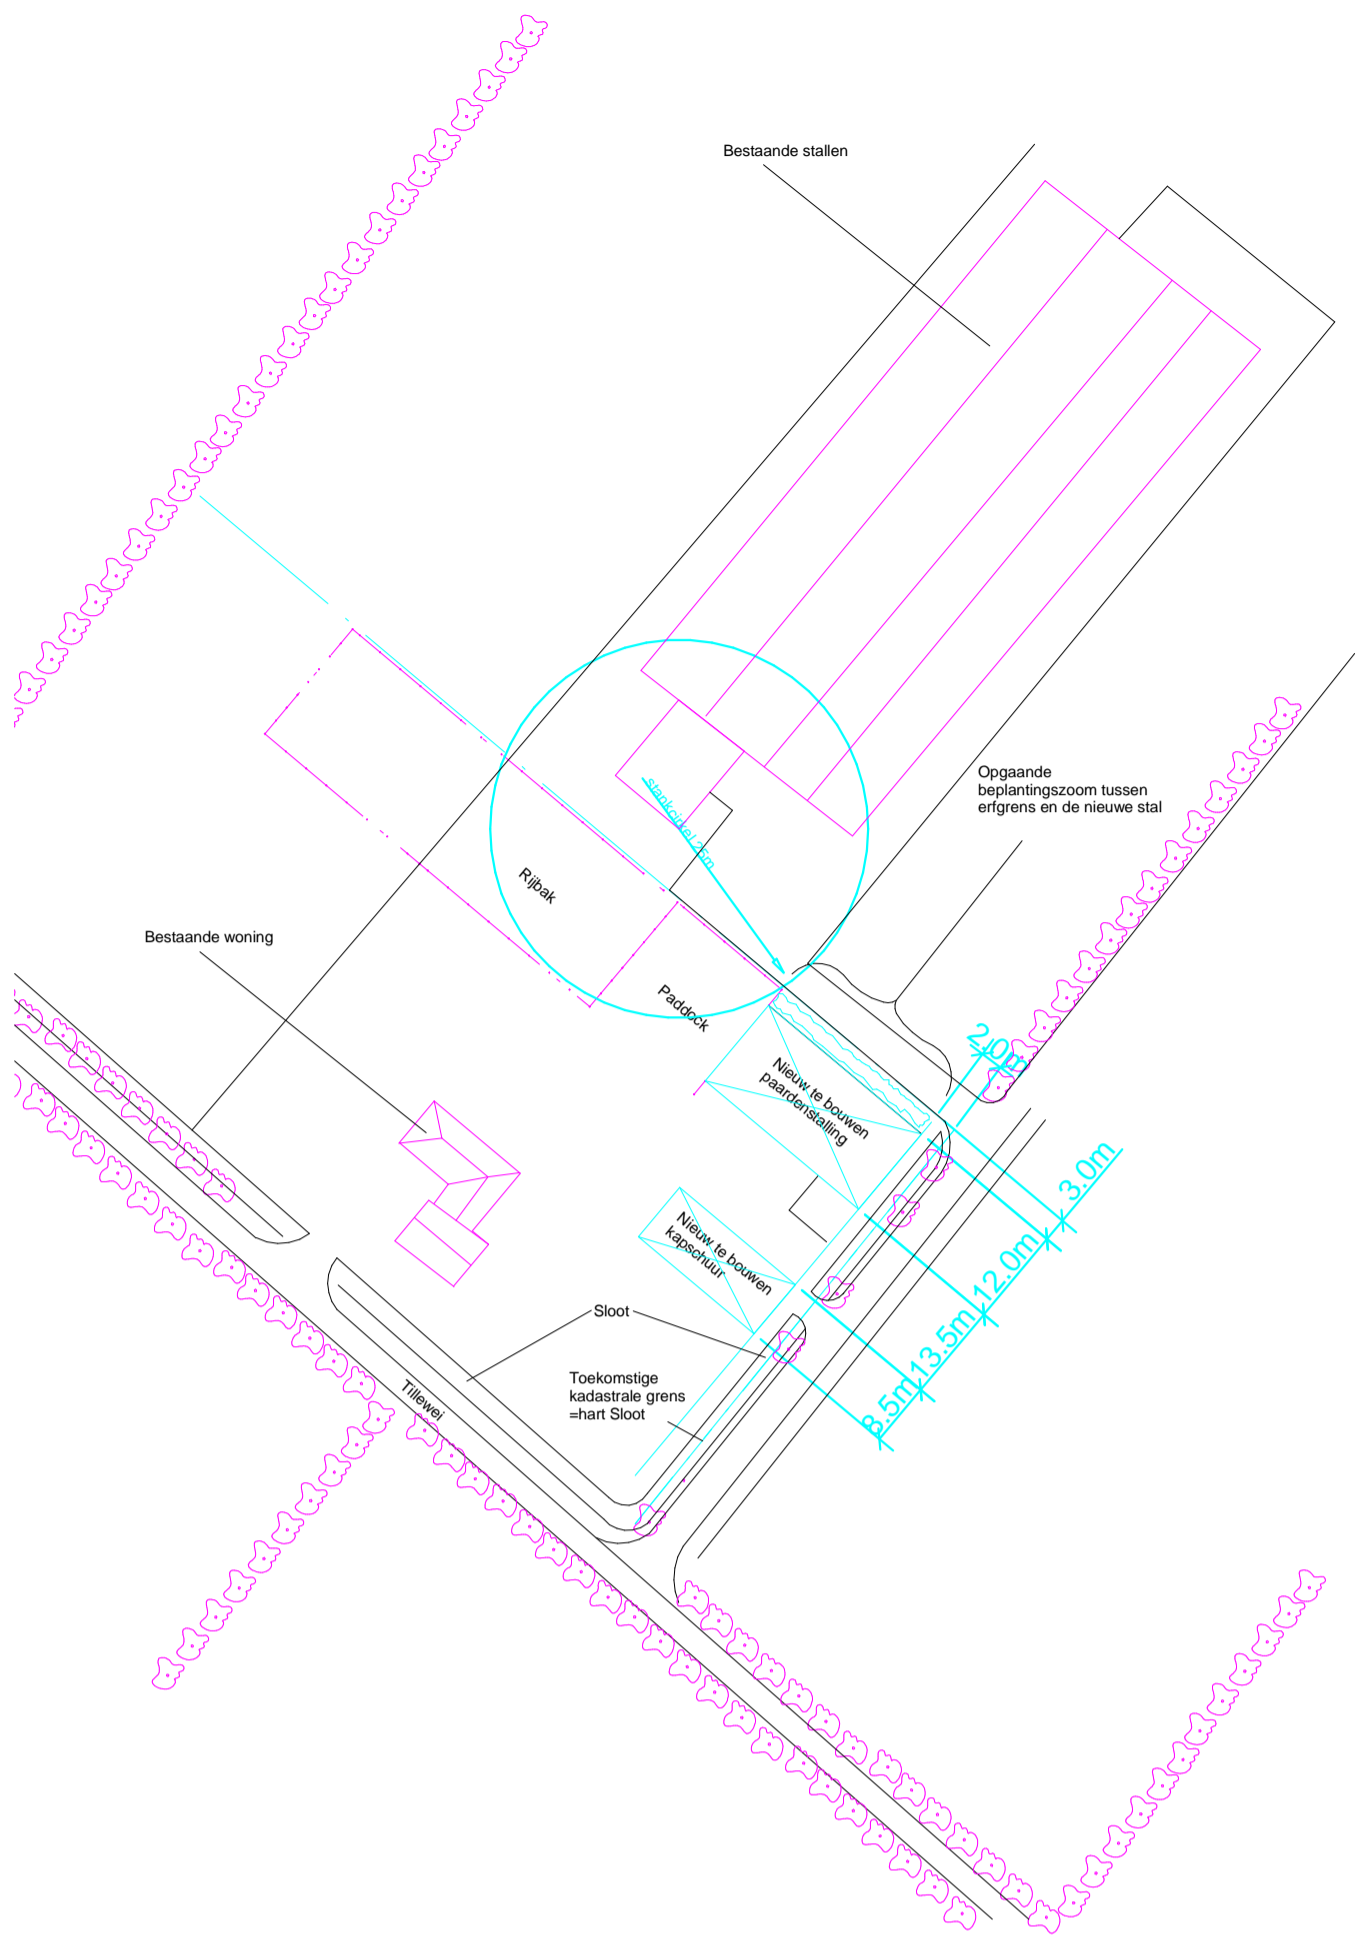


6 | SITUATIE

Schaal 1 : 1000

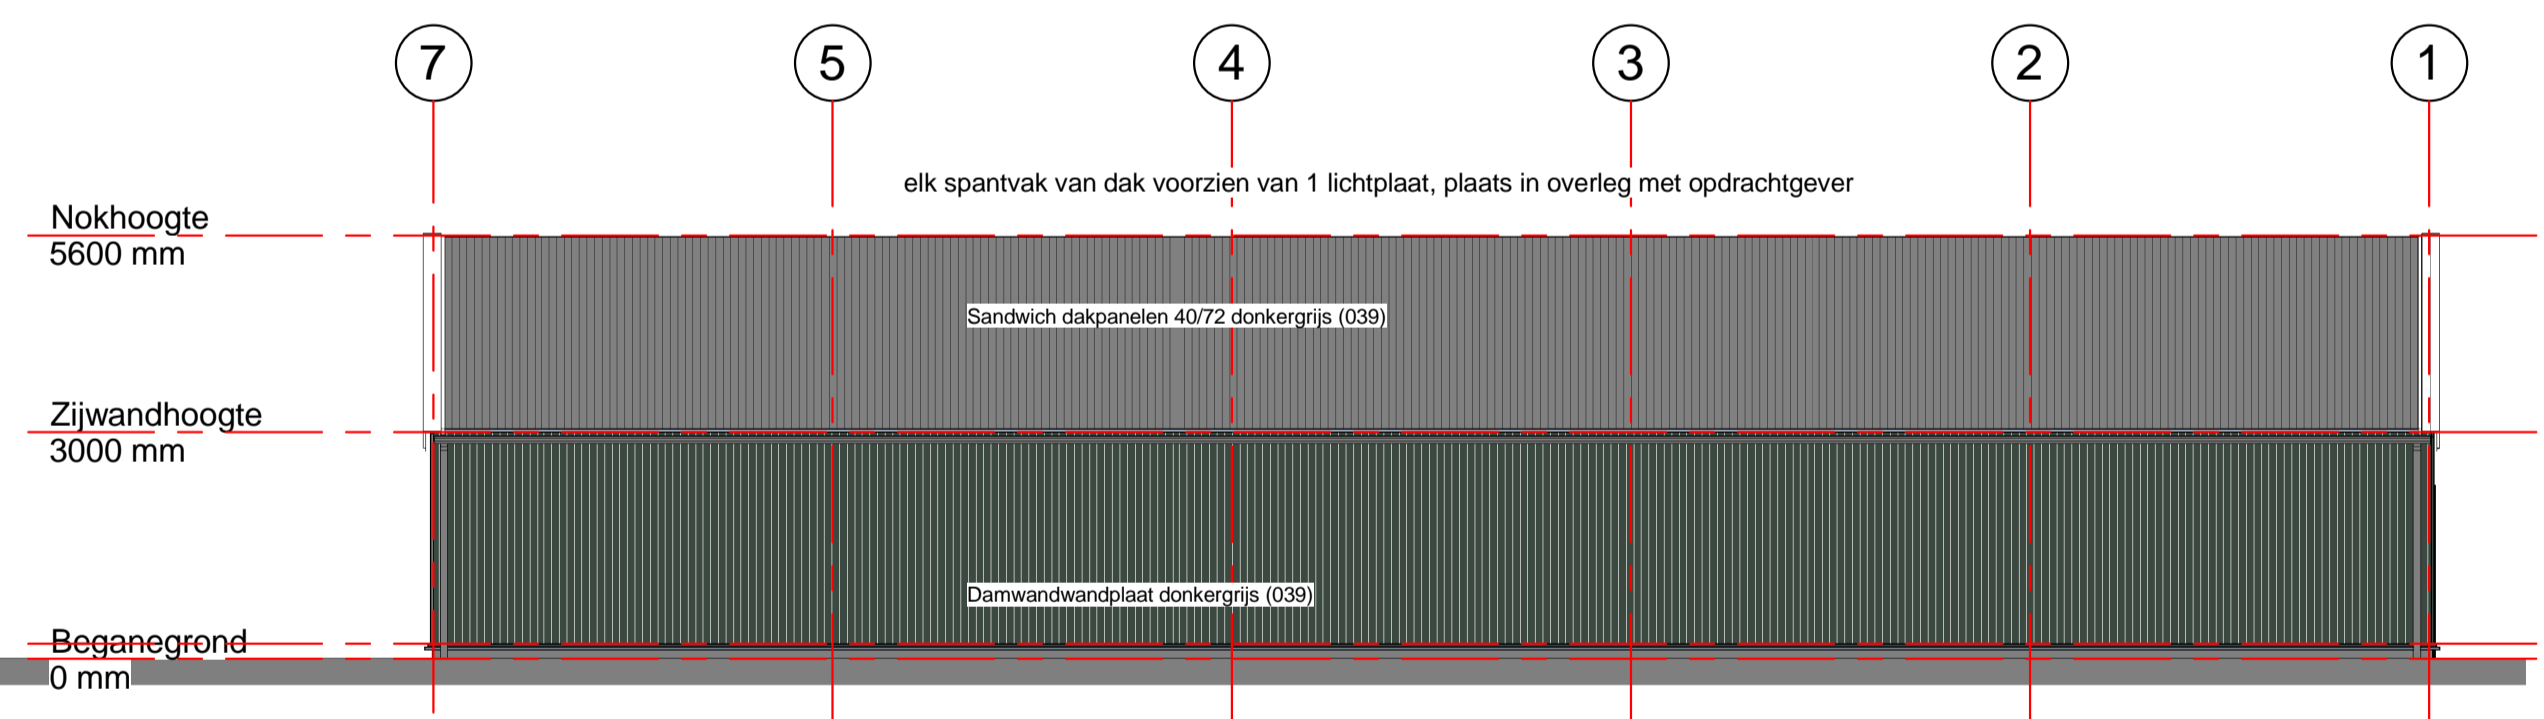


1 | NOORDOOST (ACHTERGEVEL)

Schaal 1 : 100

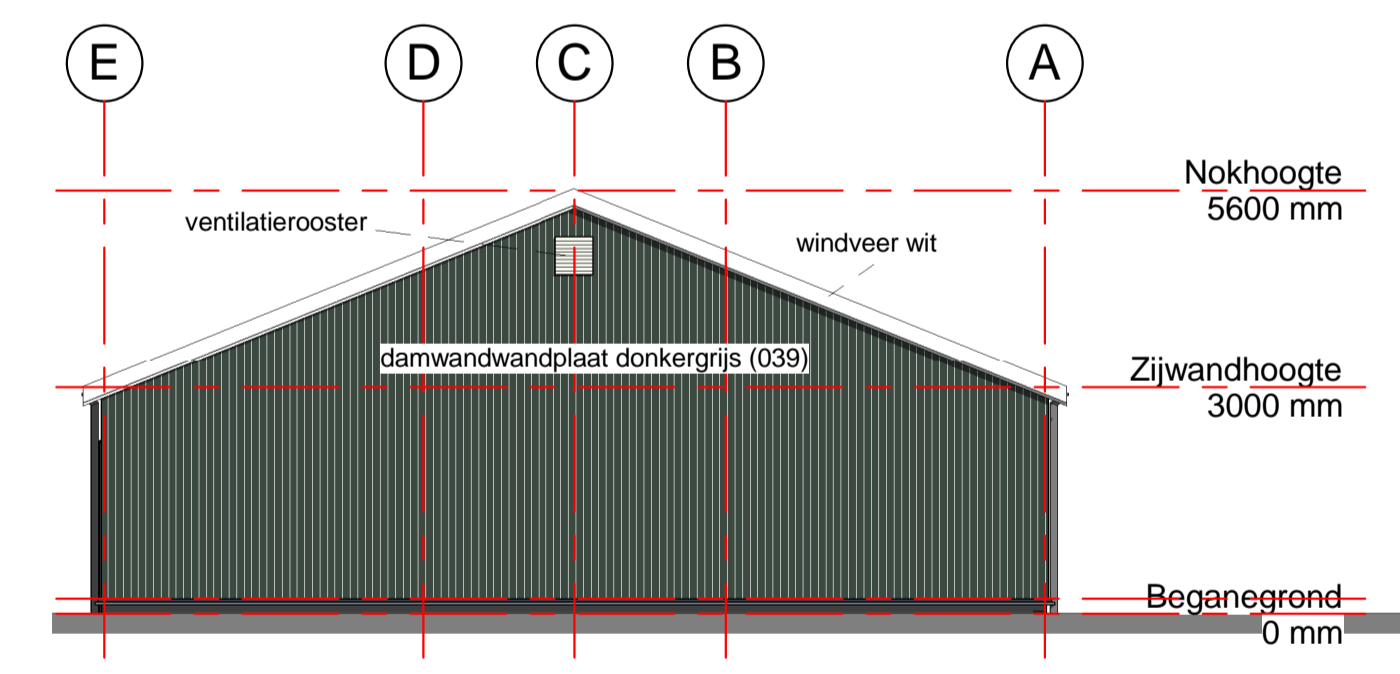


3 | NOORDWESTGEVEL (RECHTERZIJGEVEL)

Schaal 1 : 100

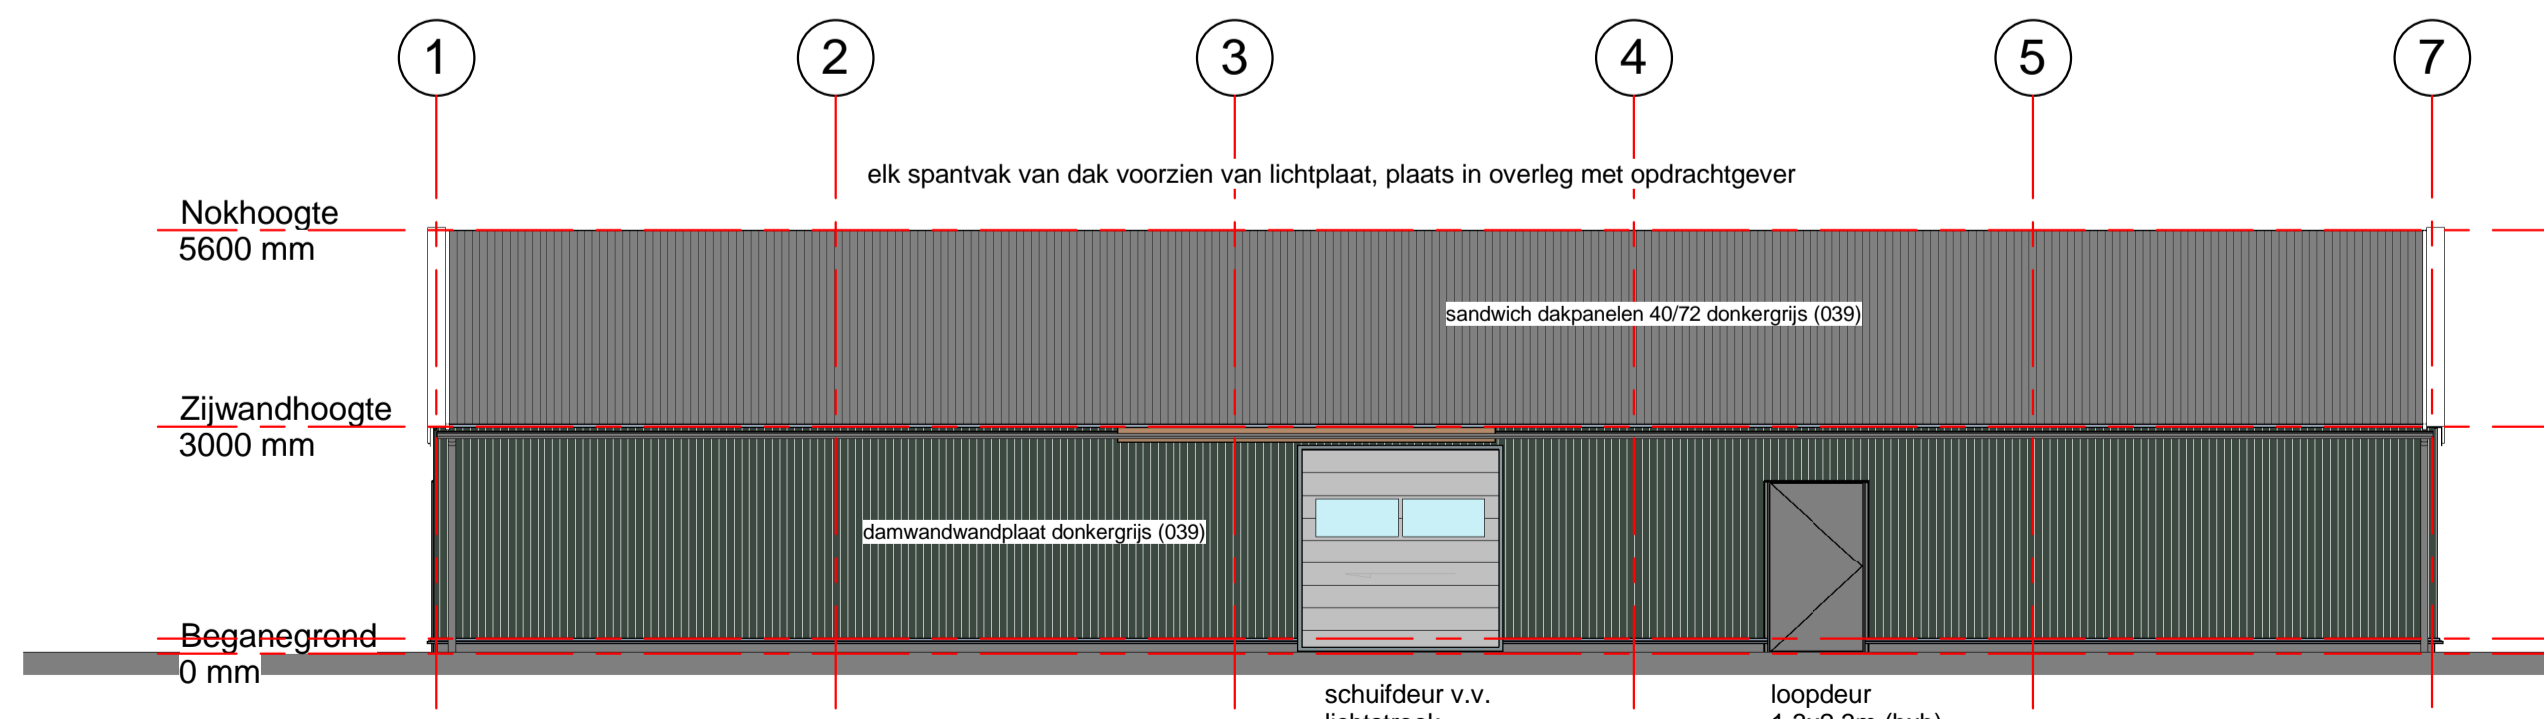

4 | ZUIDWESTGEVEL (VOORGEVEL)

Schaal 1 : 100

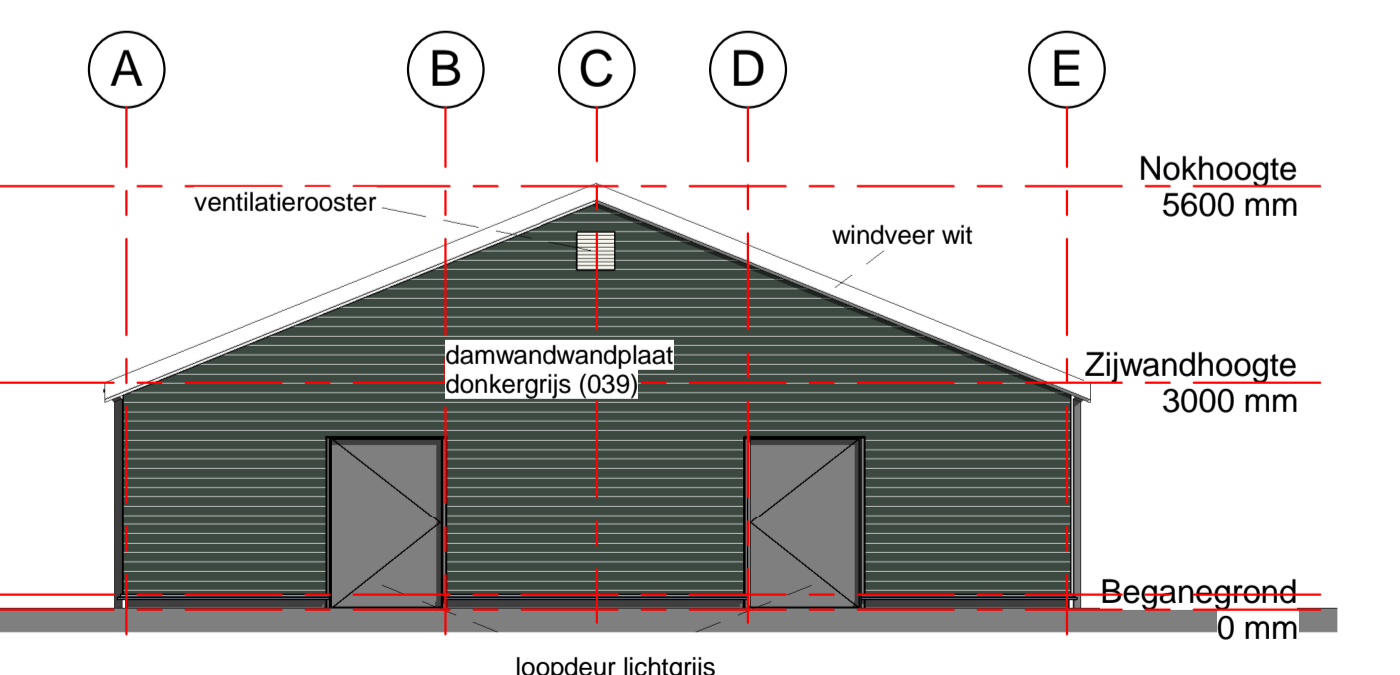

2 | ZUIDOOSTGEVEL (LINKERZIJGEVEL)

Schaal 1 : 100

BEPALINGEN BRANDPREVENTIE

	Uitgang	Transparante verlichtingsinstallatie conform de NEN 6088 en NEN 3011 "Projectering conform Hfdst 11 van het boekwerk "Brandveiligingsinstallaties" te druk van het NVBR
	Nooduitgang	
	Richting naar nooduitgang	
	Poederblusser, inhoud 6/9 2kg	
	Koolzuursneeuw-blusser, inhoud 2/5kg	
	Sproeischuimblusser, inhoud 6/9kg	
	Zelfsluitende deur die in combinatie met het kozijn een brandwerendheid bezit van resp. 30min. of 60min.	
	Zelfsluitende deur die in combinatie met het kozijn een brandwerendheid bezit van resp. 30min.	
	Zelfsluitende deur.	
	Deur van binnenuit zonder sleutels te openen	
	Ruimte voorzien van noodverlichting, uitvoering en projectering conform Hfdst 11 van het boekwerk "Brandveiligingsinstallaties"	
	Niet - ioniserende rookmelder, rechtstreeks zonder schakelaar aangesloten op de elektrische installatie	
	Brandscheiding WBD60 conform NEN 6068. Spanningsdiepte deuren min. 25mm en toepassing van brandwerende beglazing	
	Brandscheiding WBD30 conform NEN 6068. Spanningsdiepte deuren min. 25mm en toepassing van brandwerende beglazing of draadglas	
	Rookscheiding WRD 30 conform NEN 6075.	
	Ontruimingsinstallatie conform NEN 2575	
Brandmeldinstallatie conform NEN 2535. E.e.a. op basis van de regeling brandmeldinstallaties 2002 van het NCP. Vooraf dient een Programma van eisen te worden opgesteld e.e.a. ter goedkeuring van de brandweer		
Automatische schuifdeuren dienen zich bij aanwezigheid van personen bij spanningsval automatisch te openen en in geopende stand te blijven staan.		
De brandwerendheid van de doorvoeringen door brandwerende wanden of vloeren moet gelijk zijn aan die van de betreffende wand of vloer conform NEN 6069 of NEN-EN 13663-3-4		
Luchtbehandeling en ventilatie uitgevoerd conform Hfdst 13 van het boekwerk "Brandveiligingsinstallaties"		

- Art. 2.92 Alle constructieonderdelen hebben aan een zijde die niet grenst aan de buitenlucht, een volgens NEN 6065 bepaalde bijdrage tot brandvoortplanting die voldoet aan de klasse 4
 - Art. 2.93-1 Een constructieonderdeel niet zijnde een deur, een raam, een kozijn of een daarmee gelijk te stellen constructieonderdeel, heeft aan een zijde die grenst aan de buitenlucht, een volgens NEN 6065 bepaalde bijdrage tot brandvoortplanting, die voldoet aan de klasse 4, een deur, een raam, een kozijn of een daarmee gelijk te stellen constructieonderdeel voldoet aan klasse 4
 - Art. 2., 126-1 Elk constructieonderdeel heeft aan een zijde die grenst aan de binnenlucht een volgens NEN 6068 bepaalde rookdichtheid van ten hoogste 10m⁻¹
 - Art. 2.94-1.2 Artikel 2.92 en 2.93 gelden niet voor de bovenzijde van een vloer, hellingbaan, een trap en een dak, deze dienen te voldoen aan een volgens NEN 1775 bepaalde bijdrage tot brandvoortplanting, die voldoet aan de klasse T3
- DE TOE TE PASSEN CONSTRUCTIEONDERDELEN ZOALS BEDOELD IN AFDELING 2.12 EN 2.15 VAN HET BOUWBESLUIT VOLDOEN AAN DE NORMEN NEN 6065, NEN 6066 EN NEN 1775**

7 | RENVOOI

Schaal 1 : 500

SITUATIE			
bouwlocatie	Tillewei 32 Drogeham	sectie	Drogeham F
gemeente	Achtkarspelen	sectienummer	3321
postcode/ plaats	9289 HC DROGEHAM	schaal/situatie	1:1000

MATERIALEN		KLEUREN	
onderbouw	fundering op staal (stiepenfundering)		
staalconstructie	volgens later te verstrekken berekening constructeur		
wand	damwandwandplaten	wand	donkergrijs 039
goot	aluminium bakgoot	goot	wit
dak	sandwichdakpanelen	dak	donkergrijs 039
windveer	zetwerk staal	windveer	wit
overheaddeur	n.v.l.	overheaddeur	n.v.l.
schuifdeur	sandwichpanelen	schuifdeur	lichtgrijs 462
loopdeur	hout	loopdeur	lichtgrijs
borstwering	vezelcement/beton	borstwering	grijs
kozijnen	hout	kozijnen	wit
metselwerk	n.v.l.	metselwerk	n.v.l.







MONTAGE - EN AANNEMINGSBEDRIJF MIEDEMA BV

De Riet 24
9843 AR GRUPEKSKERK
tel: 0594-249029

fax: 0594-249156
internet: www.miedemabouw.nl
email: info@miedemabouw.nl

project:	Tjeerdsma	datum:	12-12-2011	A:	23-12-2011
adres:	Tillewei 32	schaal:	1:100	B:	23-01-2012
postcode/ plaats:	9289 HC DROGEHAM	get.:	BvdW	C:	29-03-2012
betreft:	Nieuwbouw paardenstalling	bladnr:	B001	D:	
onderdeel:	gevels en plattegrond	proj.nr:	11038	E:	

Aan deze tekening kan geen rechten worden ontleend, de tekening mag niet worden verspreid zonder schriftelijk toestemming van Montage en Aannemingsbedrijf Miedema bv

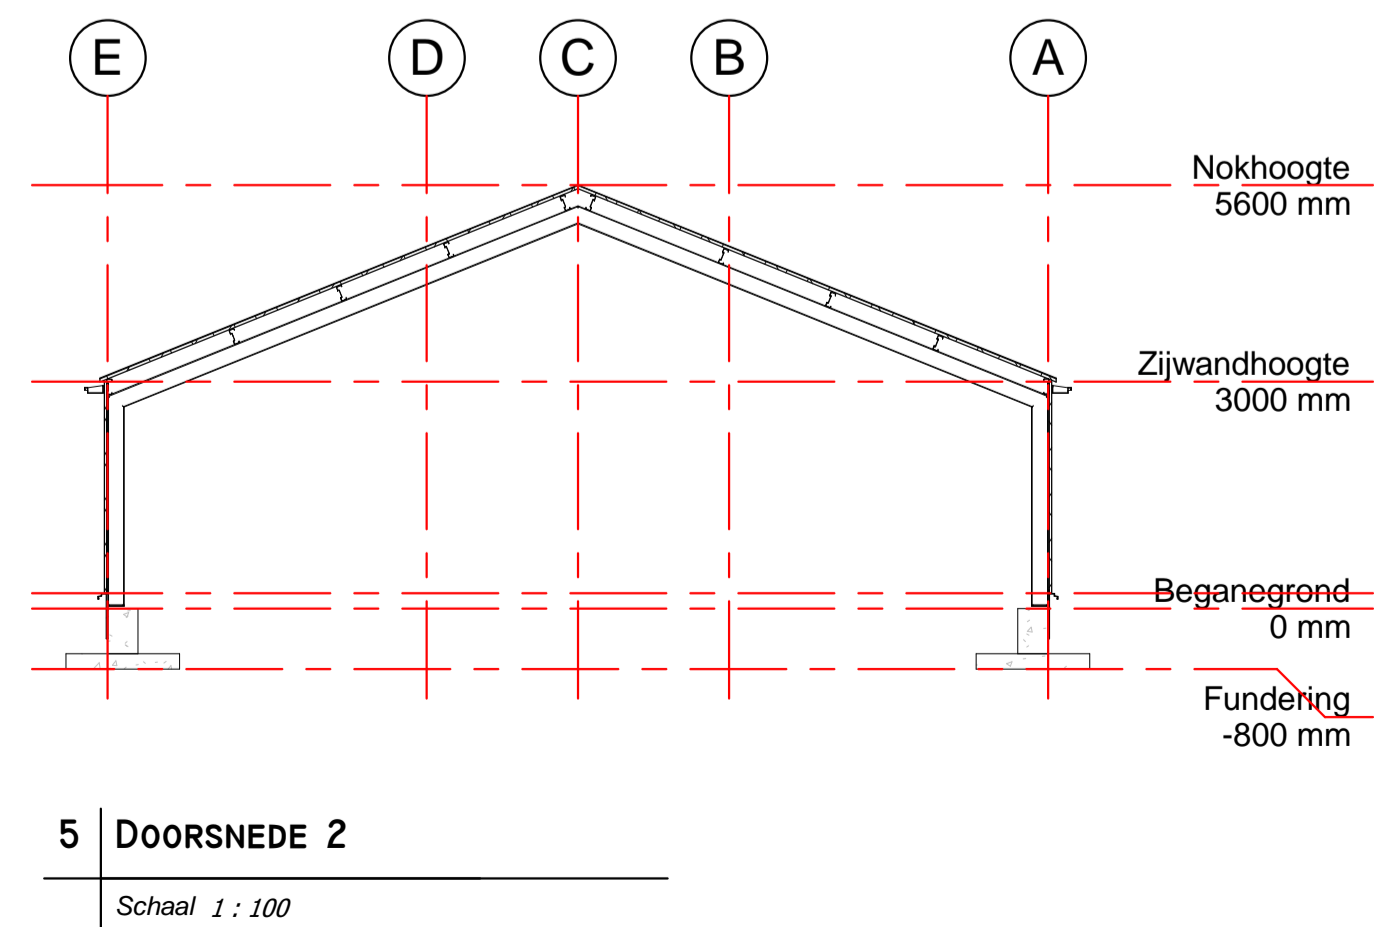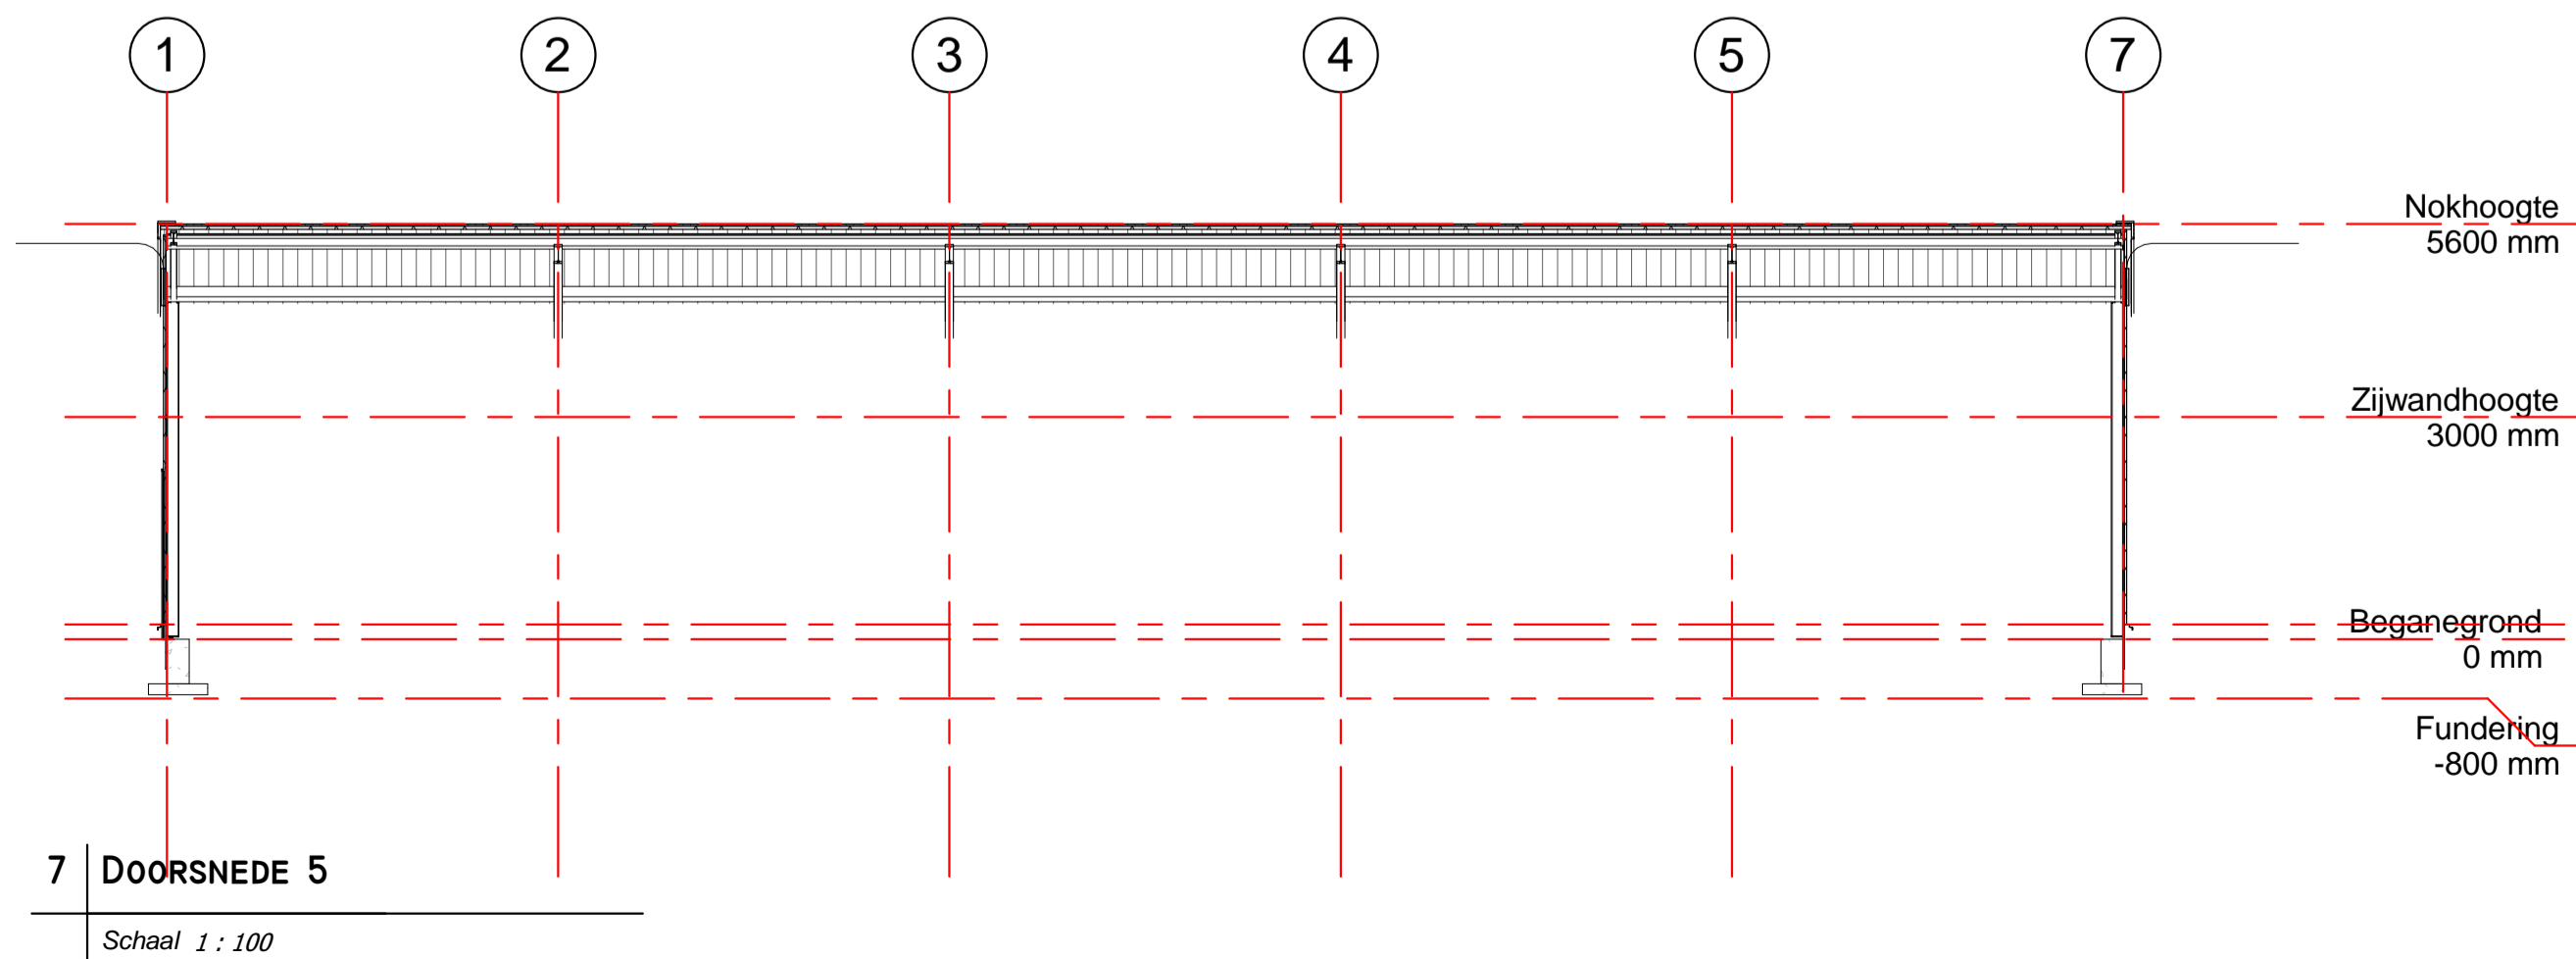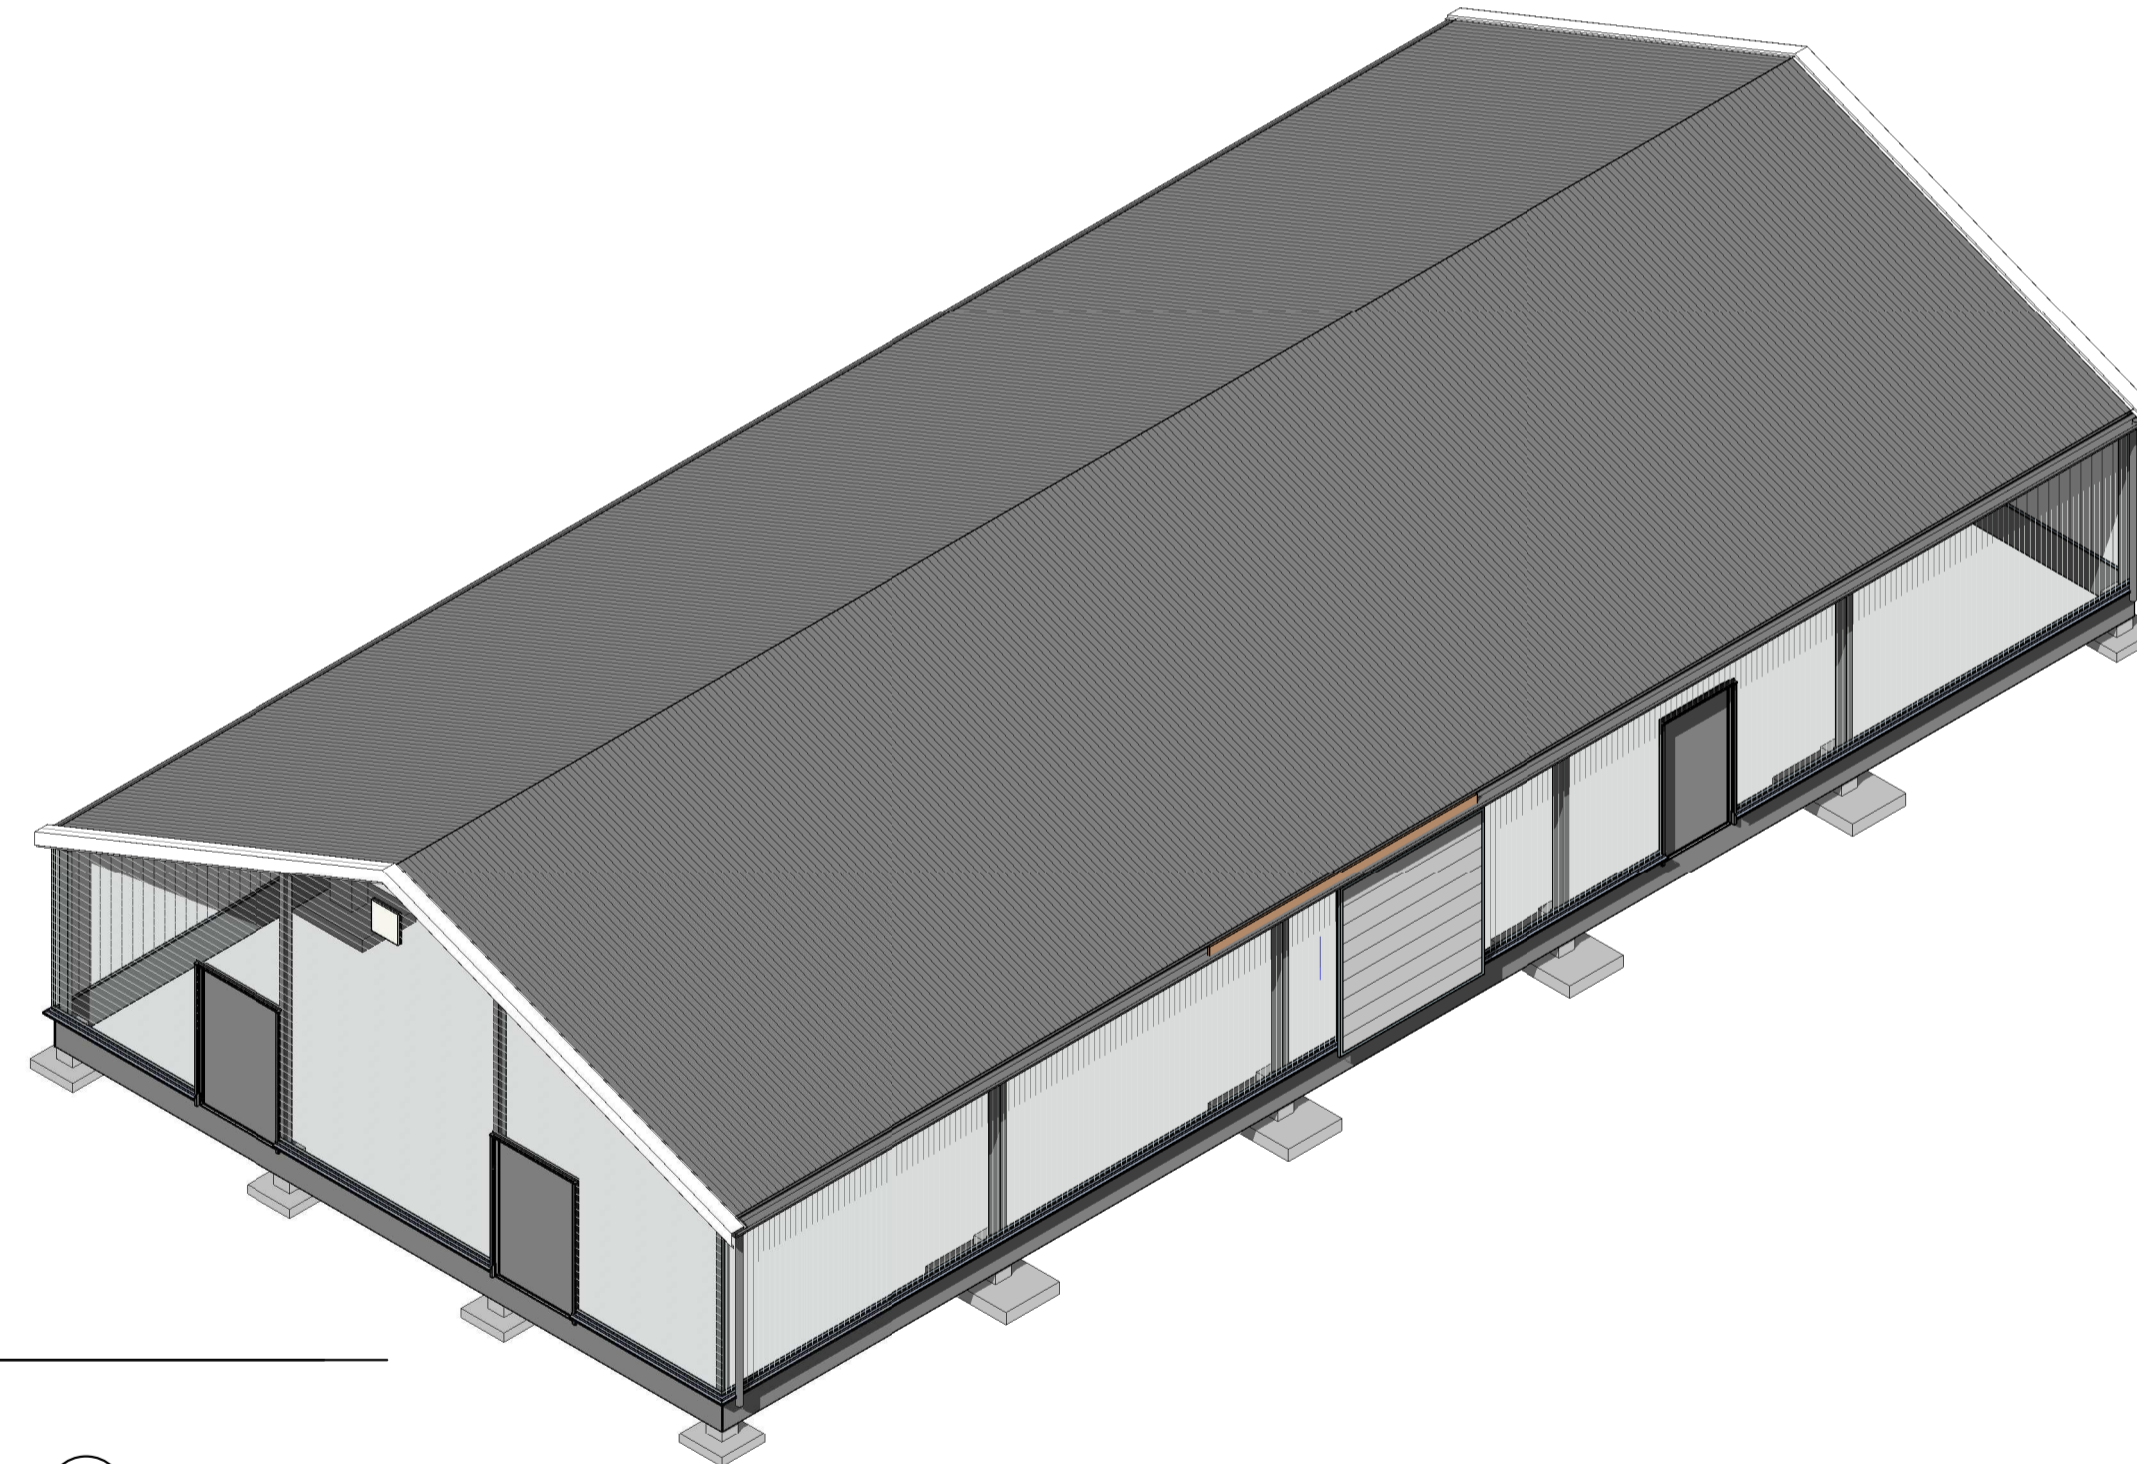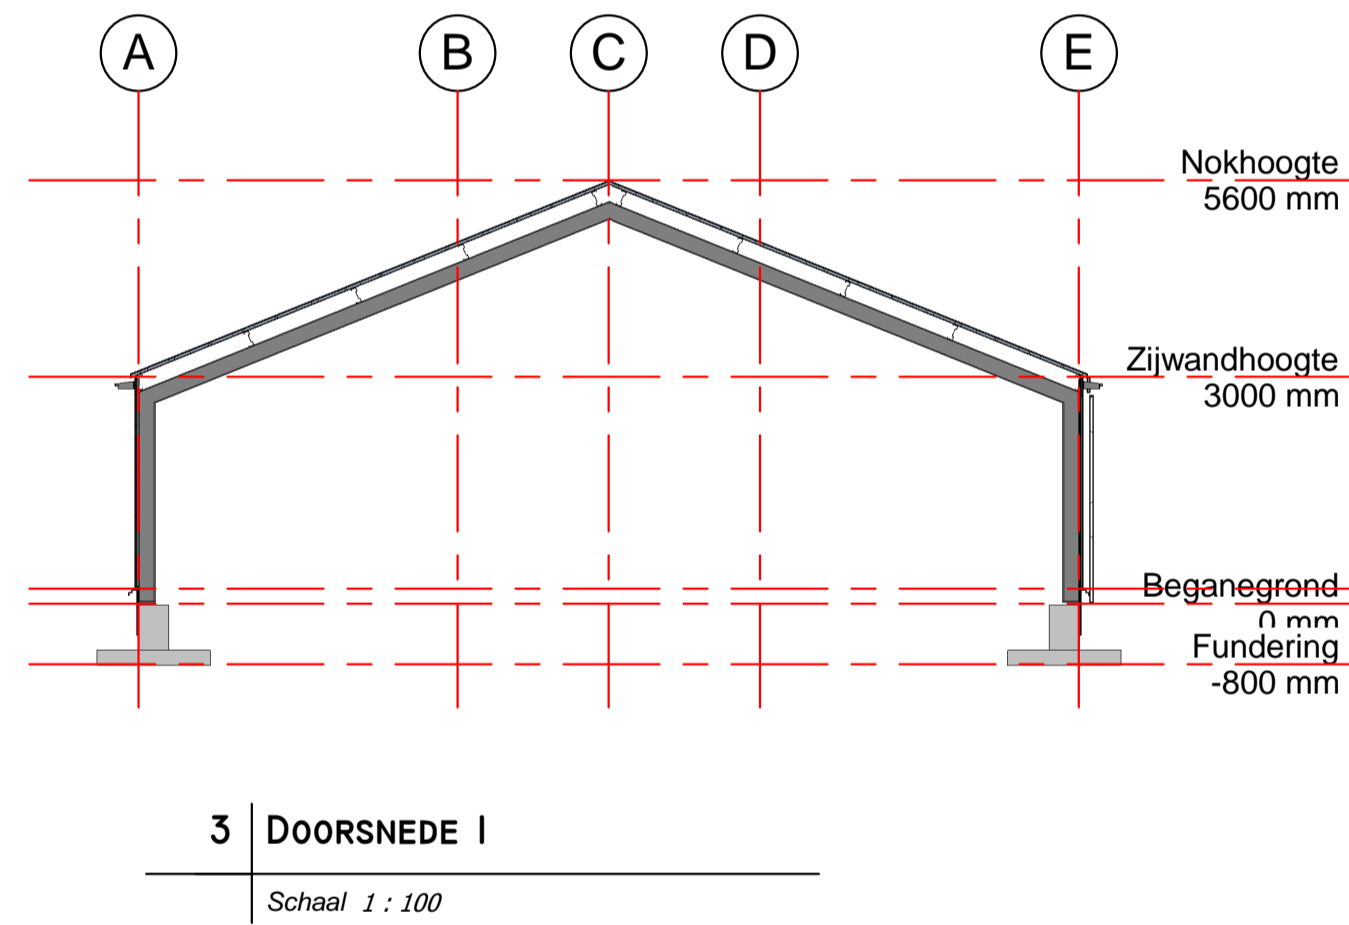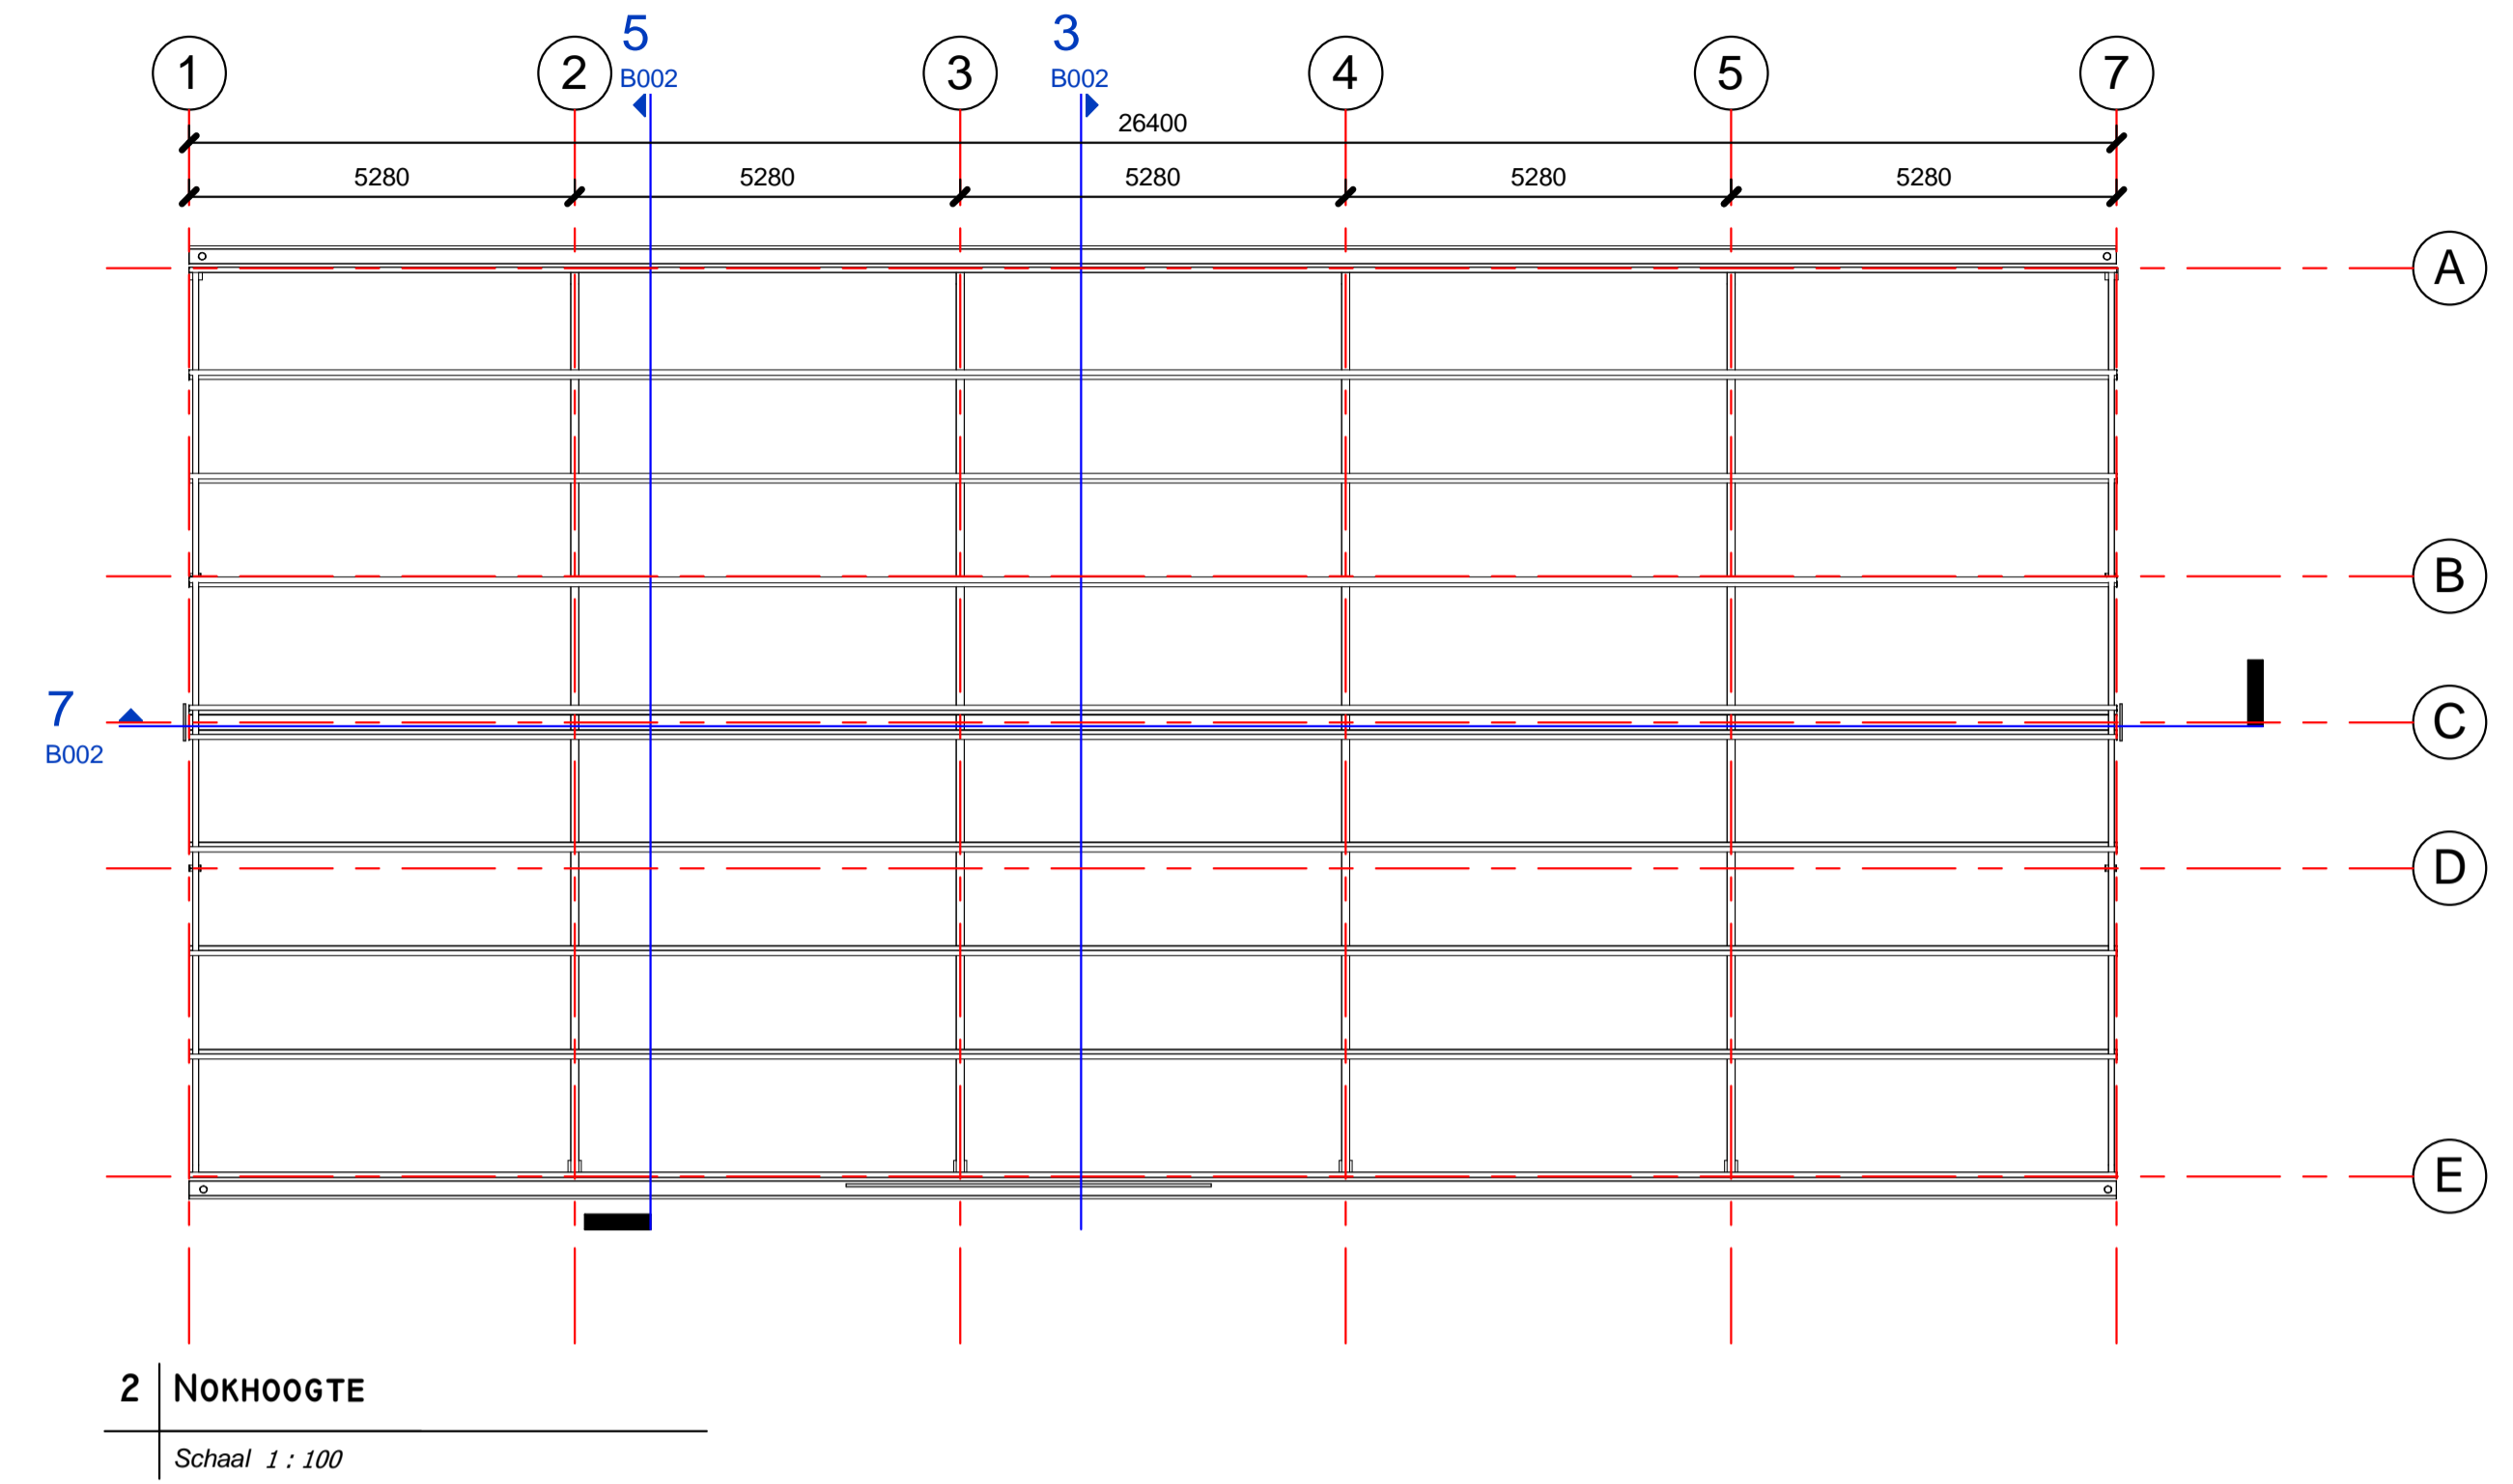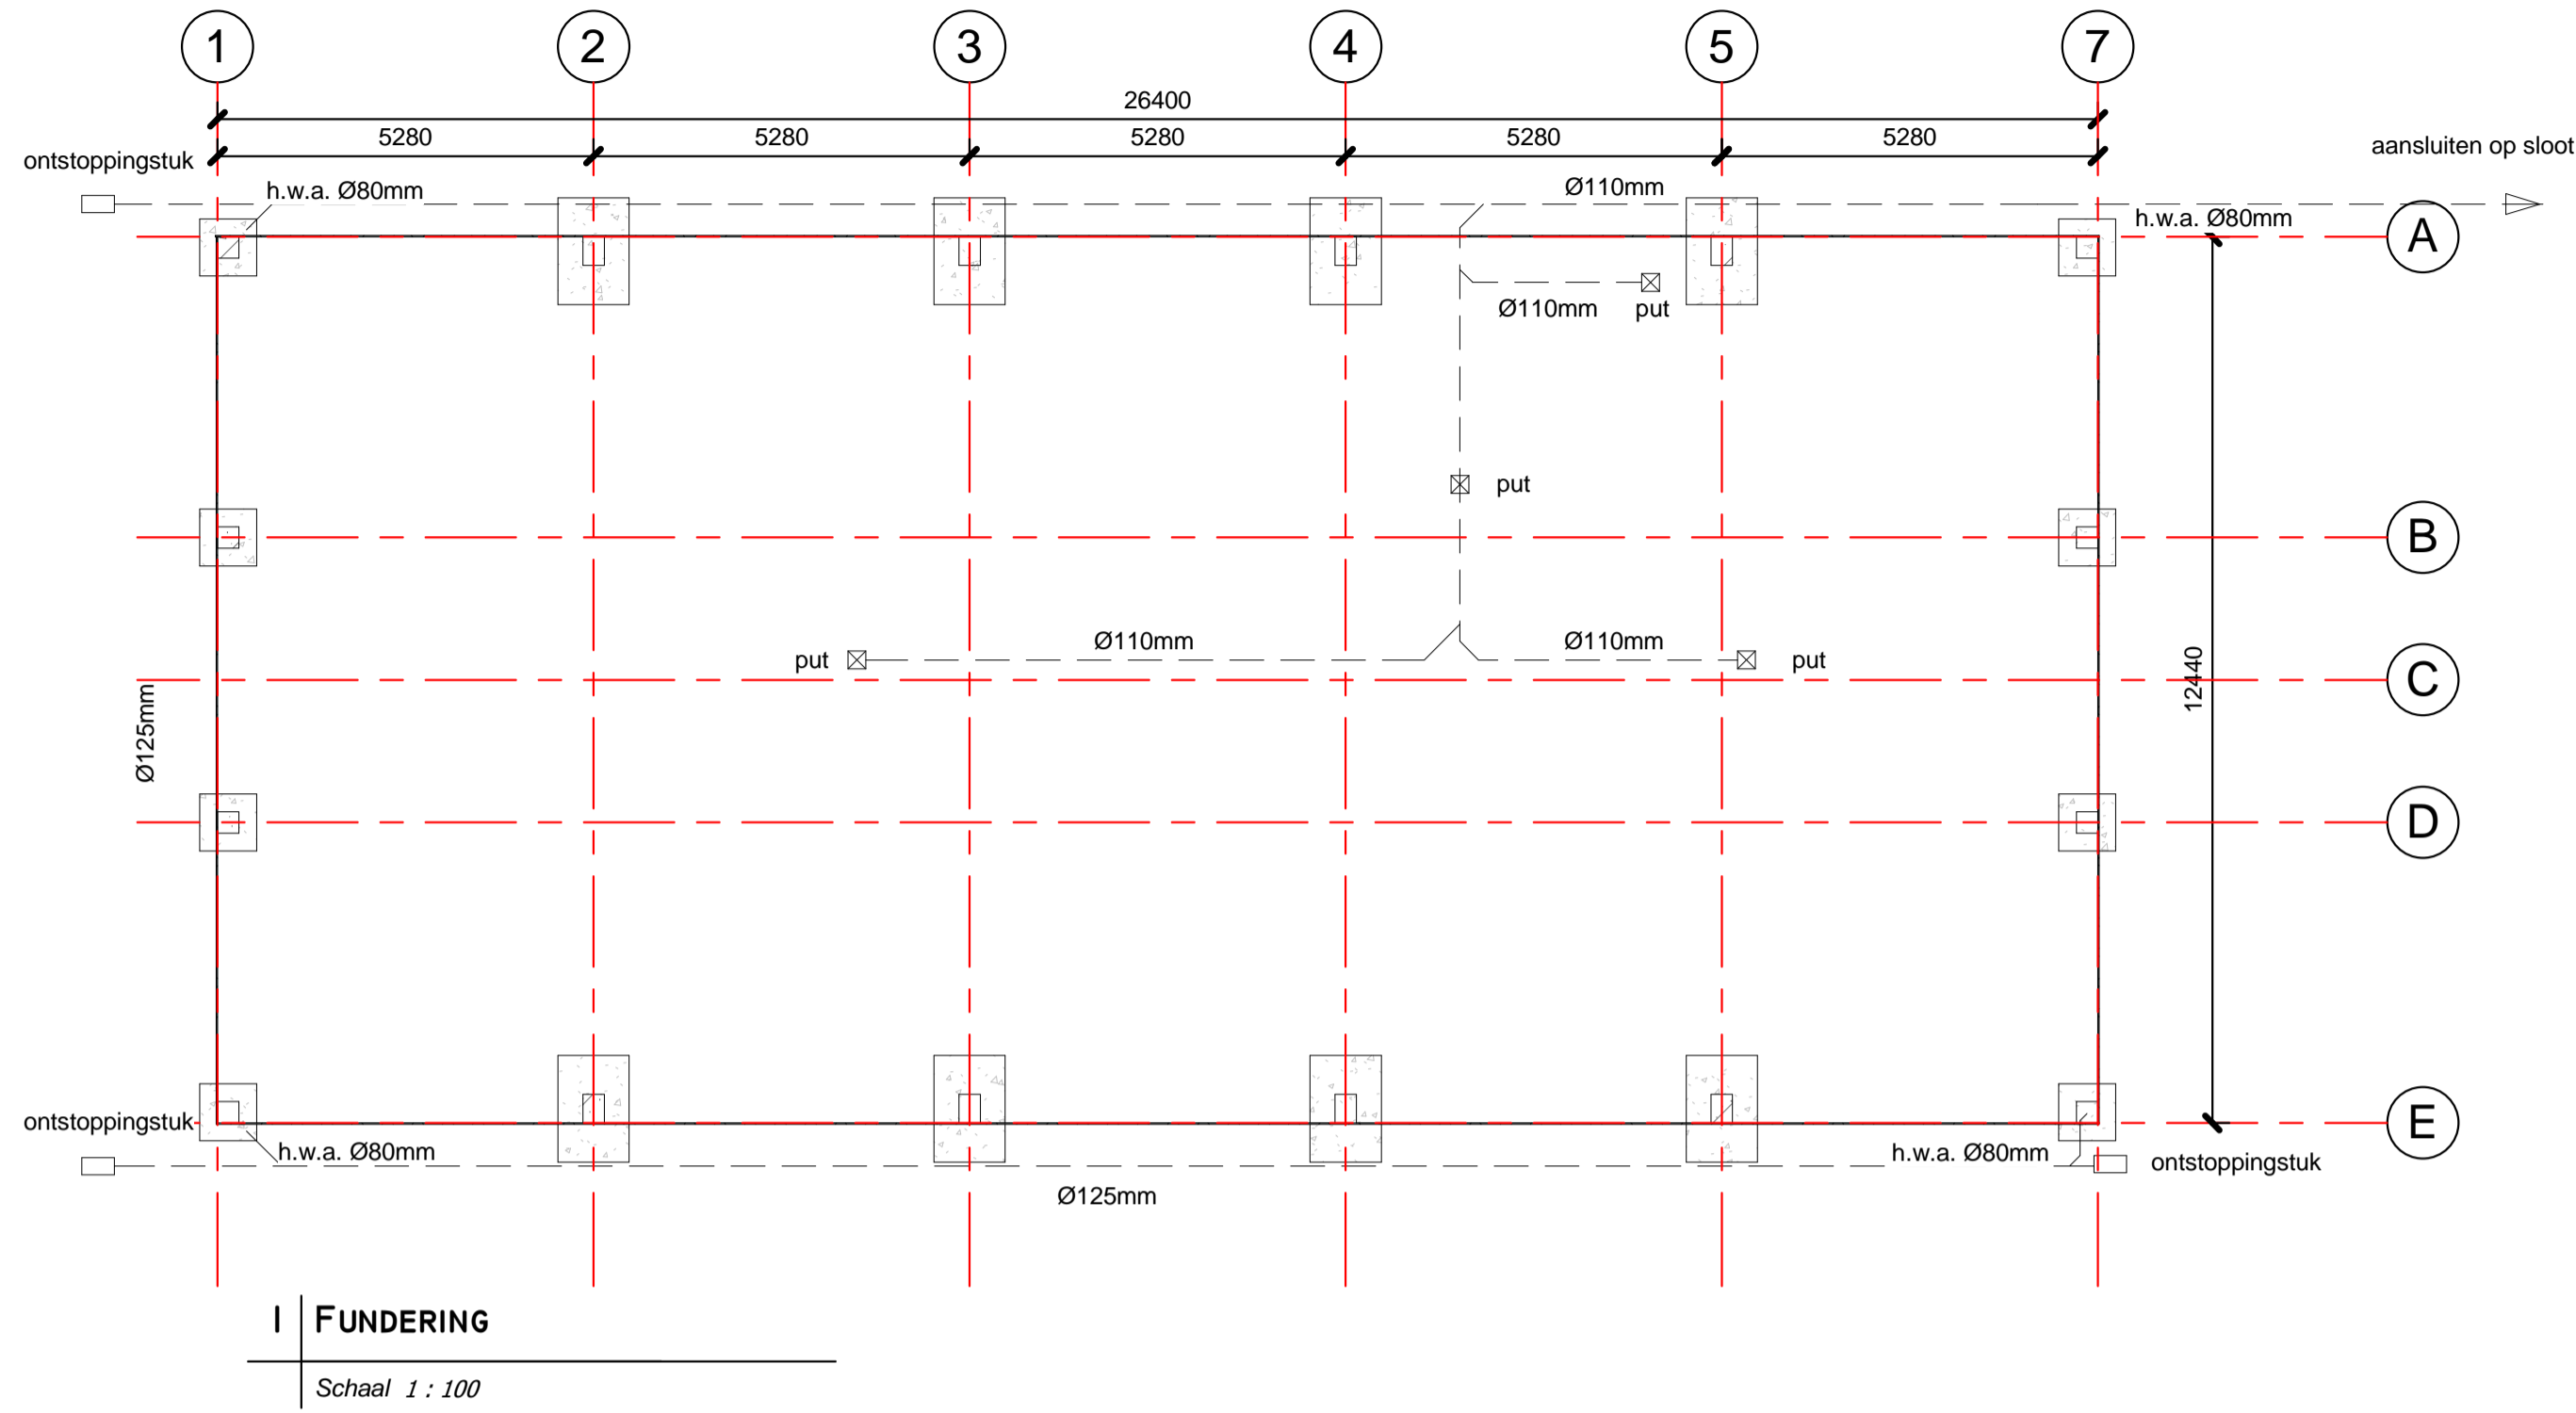

SITUATIE

bouwlocatie	Tillewei 32 Drogeham	sectie	Drogeham F
gemeente	Achtkarspelen	sectienummer	3321
postcode/plaats	9289 HC DROGEHAM	schaal/situatie	1:1000

MATERIALEN

MATERIALEN		KLEUREN	
onderbouw	fundering op staal (stiepenfundering)		
staalconstructie	volgens later te verstrekken berekening constructeur		
wand	damwandwandplaten	wand	donkergrijs 039
goot	aluminium bakgoot	goot	wit
dak	sandwichdakpanelen	dak	donkergrijs 039
windveer	zetwerk staal	windveer	wit
overheaddeur	n.v.l.	overheaddeur	n.v.l.
schuifdeur	sandwichpanelen	schuifdeur	lichtgrijs 462
loopdeur	hout	loopdeur	lichtgrijs
borstwering	vezelcement/beton	borstwering	grijs
kozijnen	hout	kozijnen	wit
metselwerk	n.v.l.	metselwerk	n.v.l.

MONTAGE - EN AANNEMINGSBEDRIJF MIEDEMA BV

De Riet 24
9843 AR GRUPEKERK
tel: 0594-249029

fax: 0594-249156
internet: www.miedemabouw.nl
email: info@miedemabouw.nl

project:	Tjeerdsma	datum:	12-12-2011	A:	23-12-2011
adres:	Tillewei 32	schaal:	1:100	B:	23-01-2012
postcode/plaats:	9289 HC DROGEHAM	get.:	BvdW	C:	29-03-2012
betreft:	Nieuwbouw paardenstalling	bladnr.:	B002	D:	
onderdeel:	fundering en kapplan	proj.nr.:	11038	E:	

Aan deze tekening kan geen rechten worden ontleend, de tekening mag niet worden verspreid zonder schriftelijk toestemming van Montage en Aannemingsbedrijf Miedema bv