


**PLATTEGROND
BESTAAND**



**GEWIJZIGDE PLATTEGROND
UITBREIDING**


Voor bestand plan: zie tekening 7038 ESBI Huis, datum 01.07.2008
Zie ook tek: Nieuwe toestand 1202 PO-01, datum 20 febr. 2012

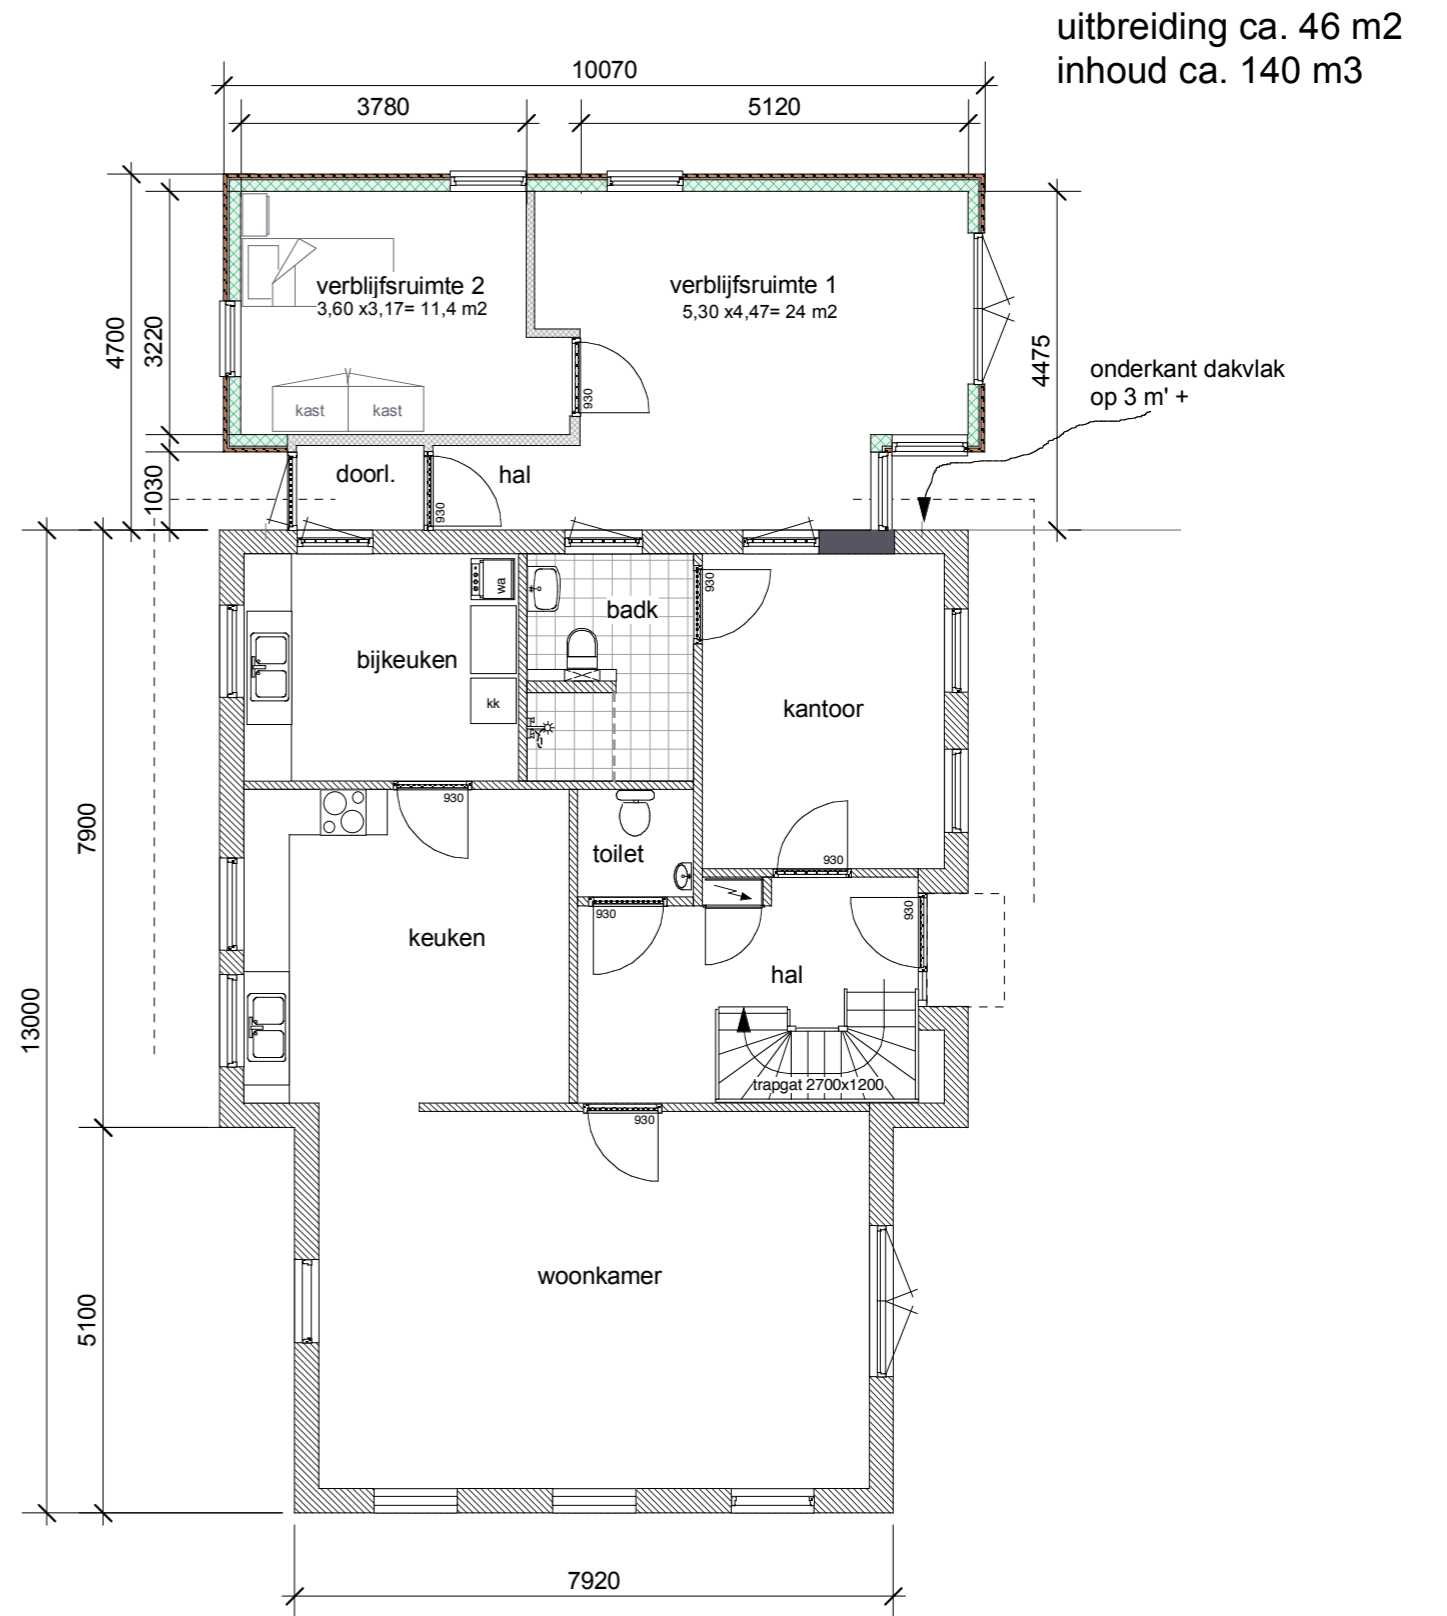

OOSTGEVEL
(achtergevel)




ZUIDGEVEL
(r. zijgevel)

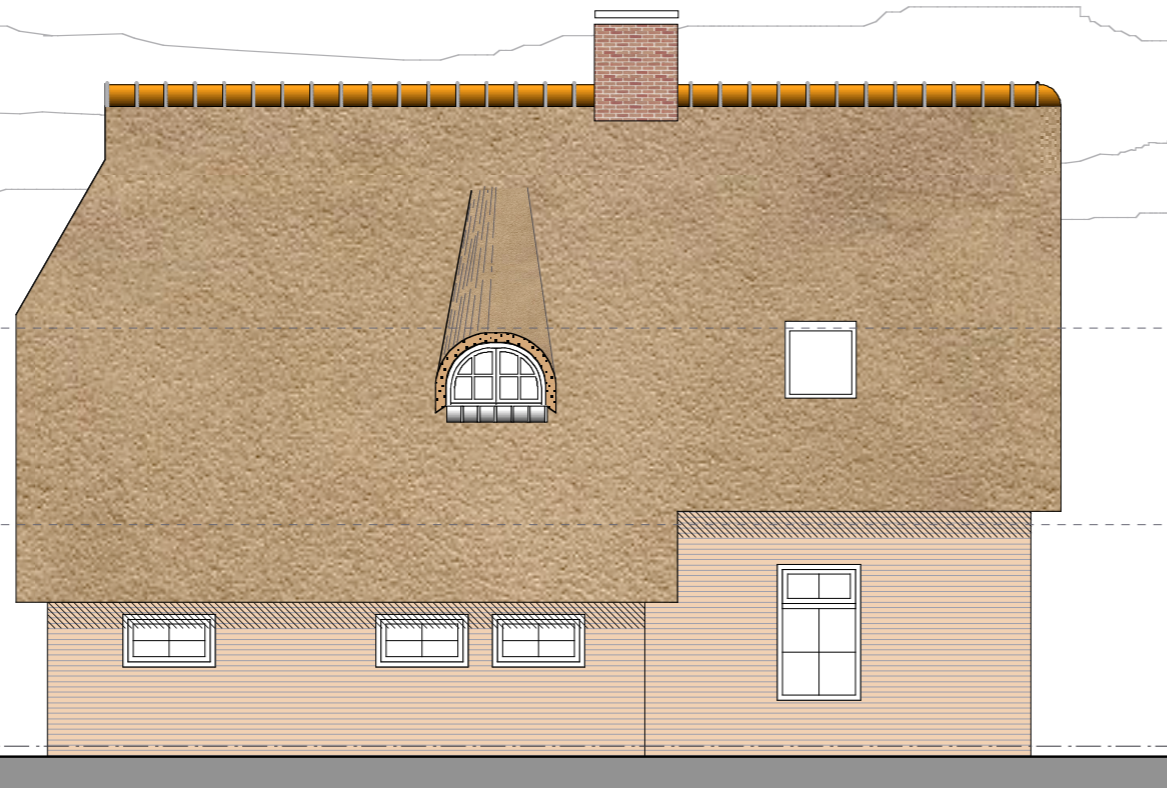

NOORDGEVEL
(l. zijgevel)

Voor bestaand plan: zie tekening 7038 ESBI Huis, datum 01.07.2008
Zie ook tek: Nieuwe toestand 1202 PO-01, datum 20 febr. 2012

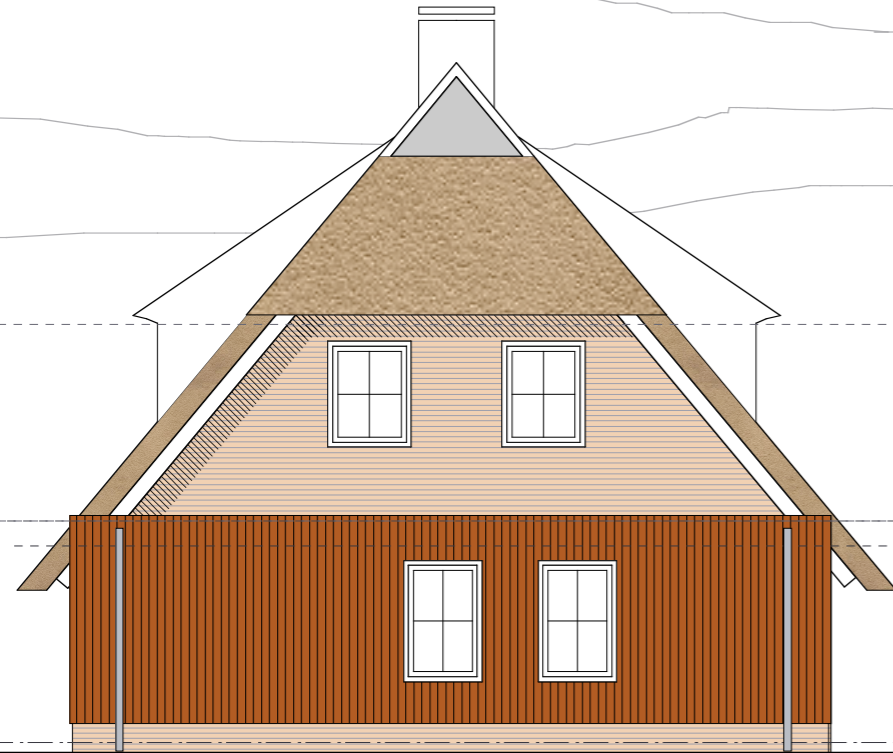


OOSTGEVEL
(achtergevel)



ZUIDGEVEL
(r. zijgevel)


**Uitbreiding in HSB (binnenwand)
rondom houten (vert.) gevelbekleding,
fijn bezaagd in gedekte kleur.**

bitumen dakbedekk.
geïsoleerde dakplaat
balklaag 71x196 mm
hoh ca. 610 mm
latten 22x50 mm
9 mm gipsplaat
(Rc > 2,5 m2.K/W)

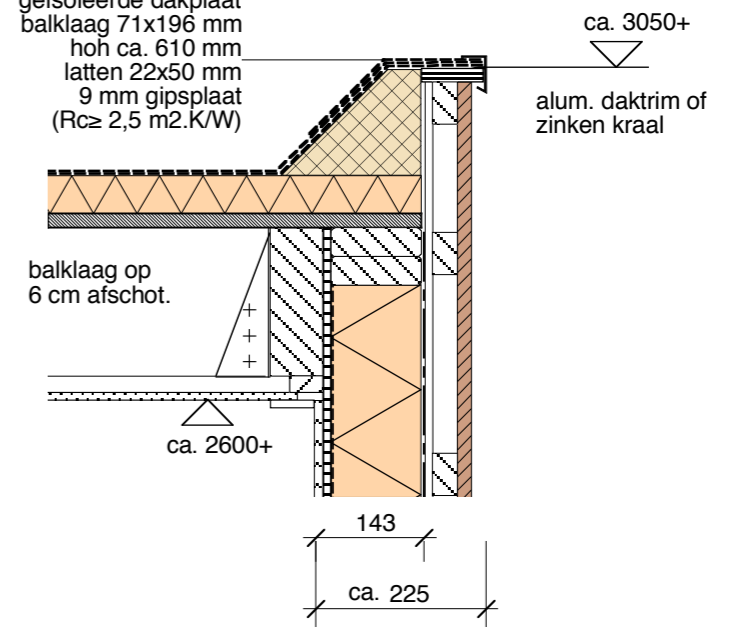

DAKRANDEDETAIL schaal 1:10

Voor bestaand plan: zie tekening 7038 ESBI Huis, datum 01.07.2008
Zie ook tek: Nieuwe toestand 1202 PO-01, datum 20 febr. 2012

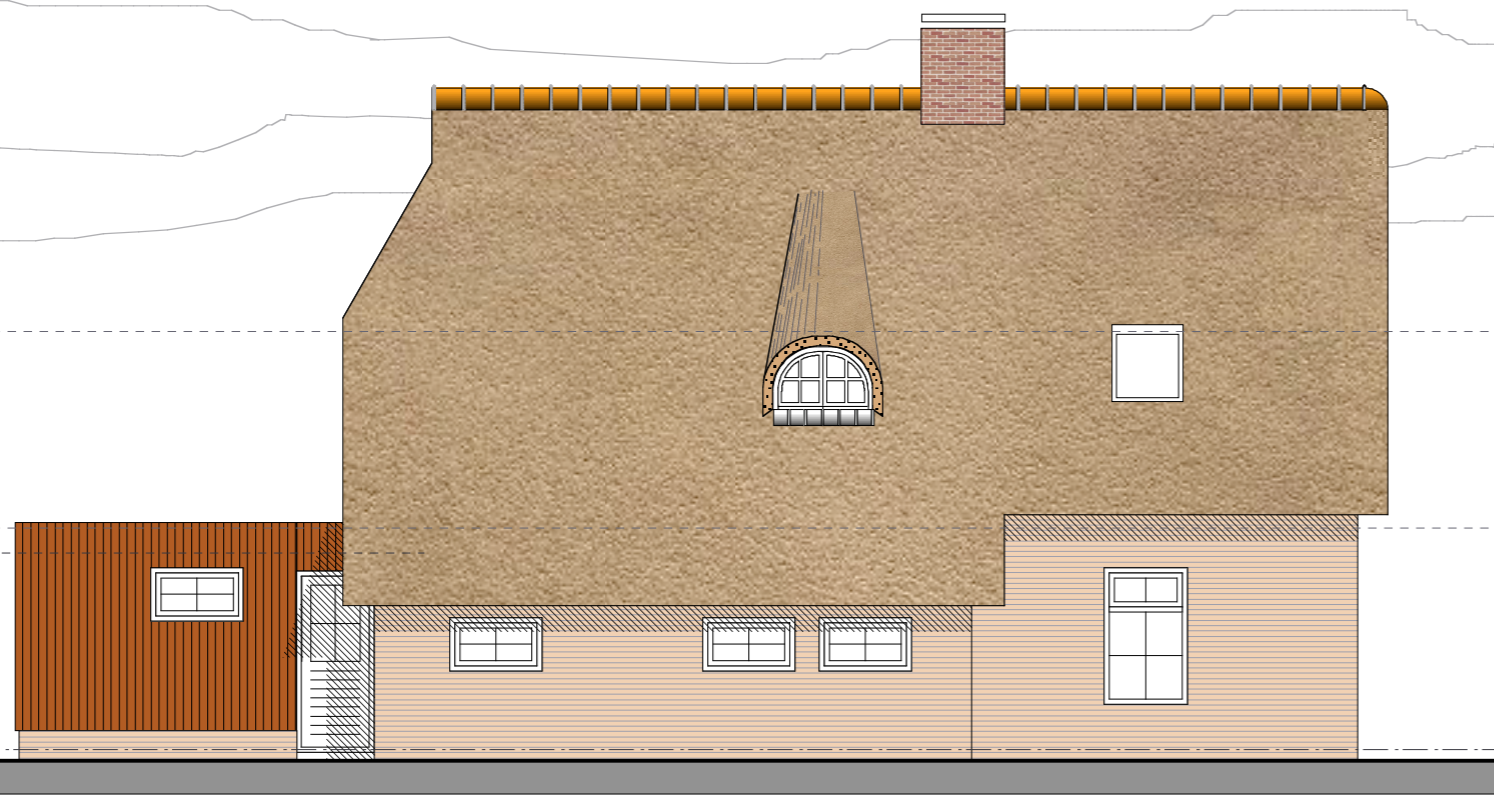

NOORDGEVEL
(l. zijgevel)