

Aanvrager: J. Komrij
West 31
9285 WB Buitenpost

DE HAAS HOUTBOUW
WEST 80 9285 WD BUITENPOST
TEL : 0511-541049
FAX: 0511-544649

SCHAAL 1/100 TYPE Kapschuur

ONTVANGEN
16 AUG 2010
HUS EN HIEM

INGEKOMEN 22 JUL 2010

*aanvrager
West 31
West 80
West 81
West 100*

eigen grond


Gemeente Achtkarspelen
Afdeling
Gruenlandbouw 1A, 9285 ND Dallerpost
tel 0511-543111 fax 0511-543110

Onschrijving:


Schaal : 1 : 1000

Datum : 28 juni 2010


Aan deze tekening kunnen geen rechten worden ontleend

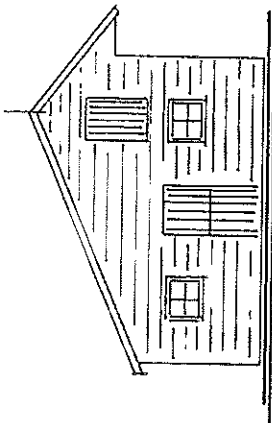

ACHTERGEVEL

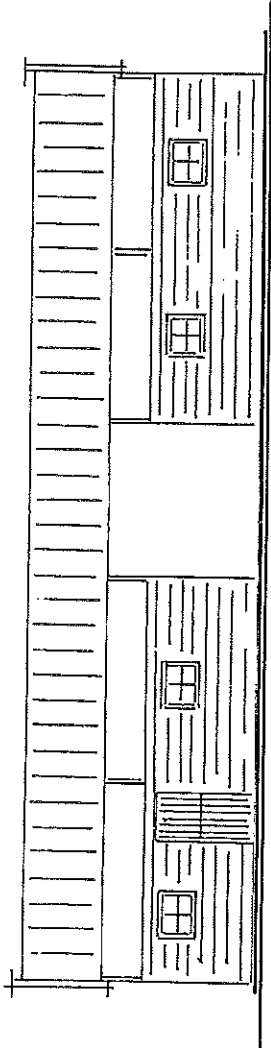

ZIJGEVEL

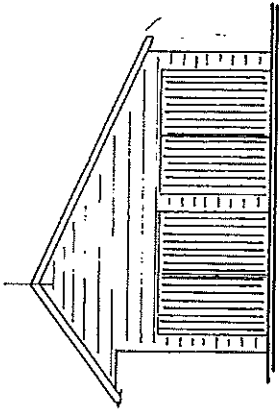


VOORGEVEL



val teet onder
verzekering


INGEKOMEN 2 2 JUL 2010

ONTVANGEN
1 6 AUG 2010
HUS EN HIEM

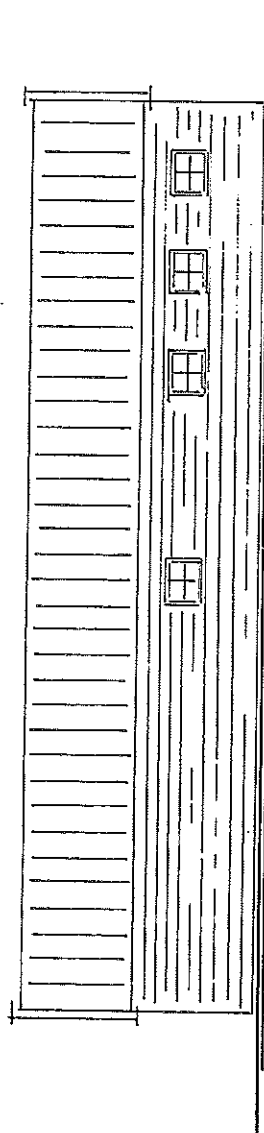

ZIJGEVEL

18.00

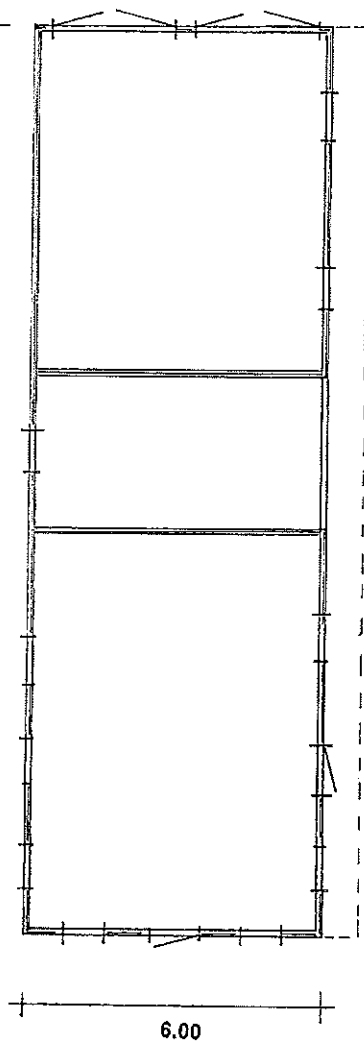

PLATTEGROND

6.00

Aanvrager: J. Komrij West 31 9285 WB Buitenpost	DE HAAS HOUTBOUW WEST 80 9285 WD BUITENPOST TEL: 0511-541049 FAX: 0511-544649	SCHAAL 1/100 TYPE Kapschuur
---	--	-----------------------------