


**NIEUWBOUW  
VRIJSTAAND WOONHUIS  
MET LOODS  
VOOR DE HEER J. BOOI  
AAN DE BOELOENSWEI  
TE BOELENSLAAN**

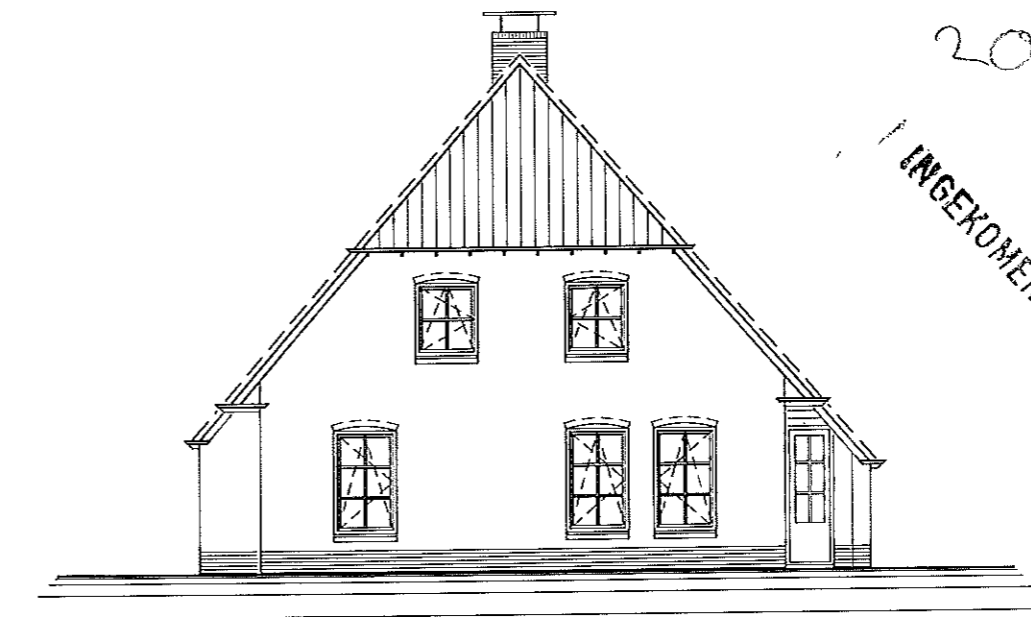

20080505

INGEKOMEN 18 SEP 2009

**BESTEKTEKENINGEN WOONHUIS**

gewijzigd D

gewijzigd C

gewijzigd B

gewijzigd A

datum **18-09-2009**


werksnummer **31110**

*Van der Zwaag B.V.*

**BOUW ADVIESBUREAU**


Bouwadviesbureau Van der Zwaag  
Molenweg 34, 9365 PD Niebert  
Postbus 32, 9363 ZG Marum  
telefoon: 0594 - 54 84 30  
telefax: 0594 - 54 84 96  
e-mail: info@vdz-bouwadvies.nl  
internet: www.vdz-bouwadvies.nl

Bouwkundig ontwerp  
Bouwkundig tekenwerk  
Bouwkundig advies  
Bouwmanagement  
Bouwbegeleiding  
Bouwtoezicht  
Bouwkosten  
Opleveringen

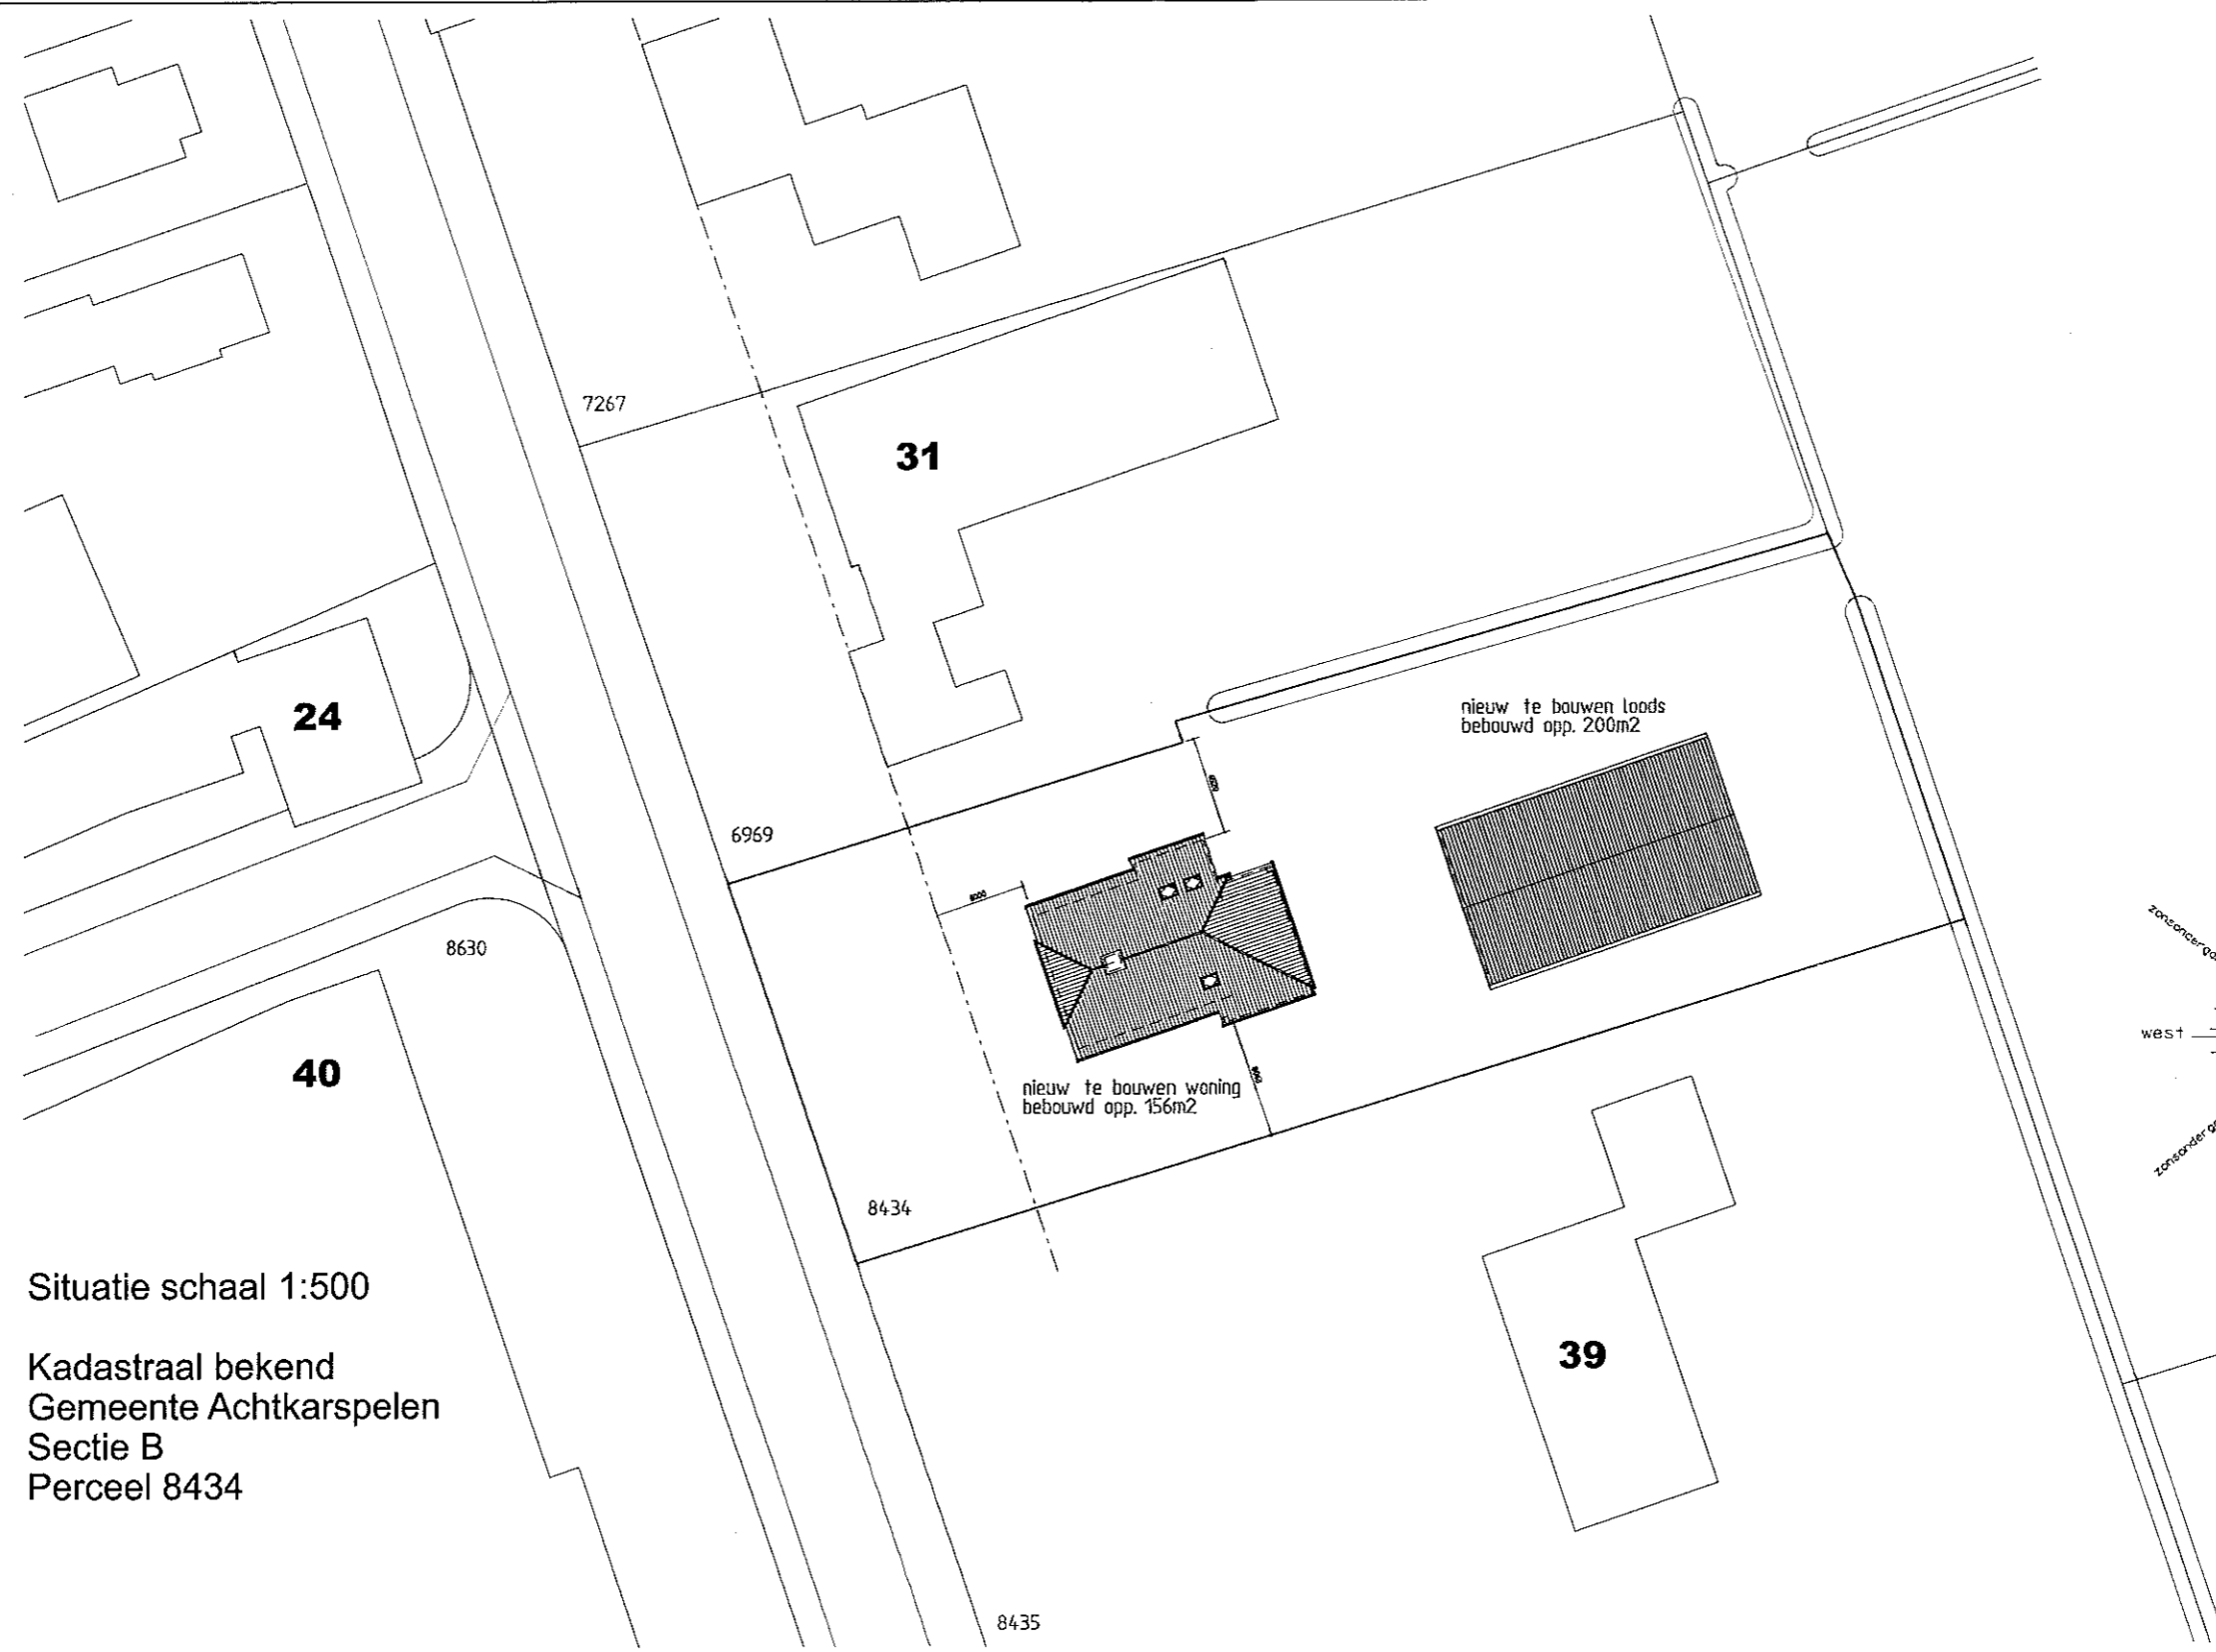

Situatie schaal 1:500

Kadastraal bekend  
Gemeente Achtkarspelen  
Sectie B  
Perceel 8434

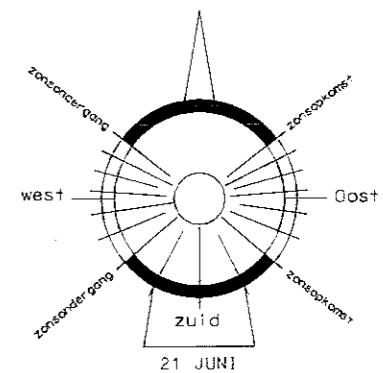

werkomschrijving

**Nieuwbouw vrijstaand woonhuis met loods voor de heer J. Booi  
aan de Boelenswei te Boelenslaan**

**BESTEKTEKENING WOONHUIS**

tekeningomschrijving

**BESTEKTEKENING SITUATIE**

gewijzigd D

gewijzigd C

gewijzigd B

gewijzigd A

schaal

**1:500**

datum

**18-09-2009**

getekend

**vdz**

*Van der Zwaag B.V.*

**BOUW ADVIESBUREAU**

Bouwadviesbureau Van der Zwaag  
Molenweg 34, 9365 PD Nisbert  
Postbus 32, 9363 ZG Norem  
telefoon: 0594 - 54 84 30  
telefax: 0594 - 54 84 96  
e-mail: info@vdz-bouwadvies.nl  
internet: www.vdz-bouwadvies.nl


Bouwkundig ontwerp  
Bouwkundig toezicht  
Erwettiging advies  
Bouwmanagement  
Bouwtoelating  
Bouwtoezicht  
Bouwtoezicht  
Opleiding

werknummer

**31110**

bladnummer

**B-00**

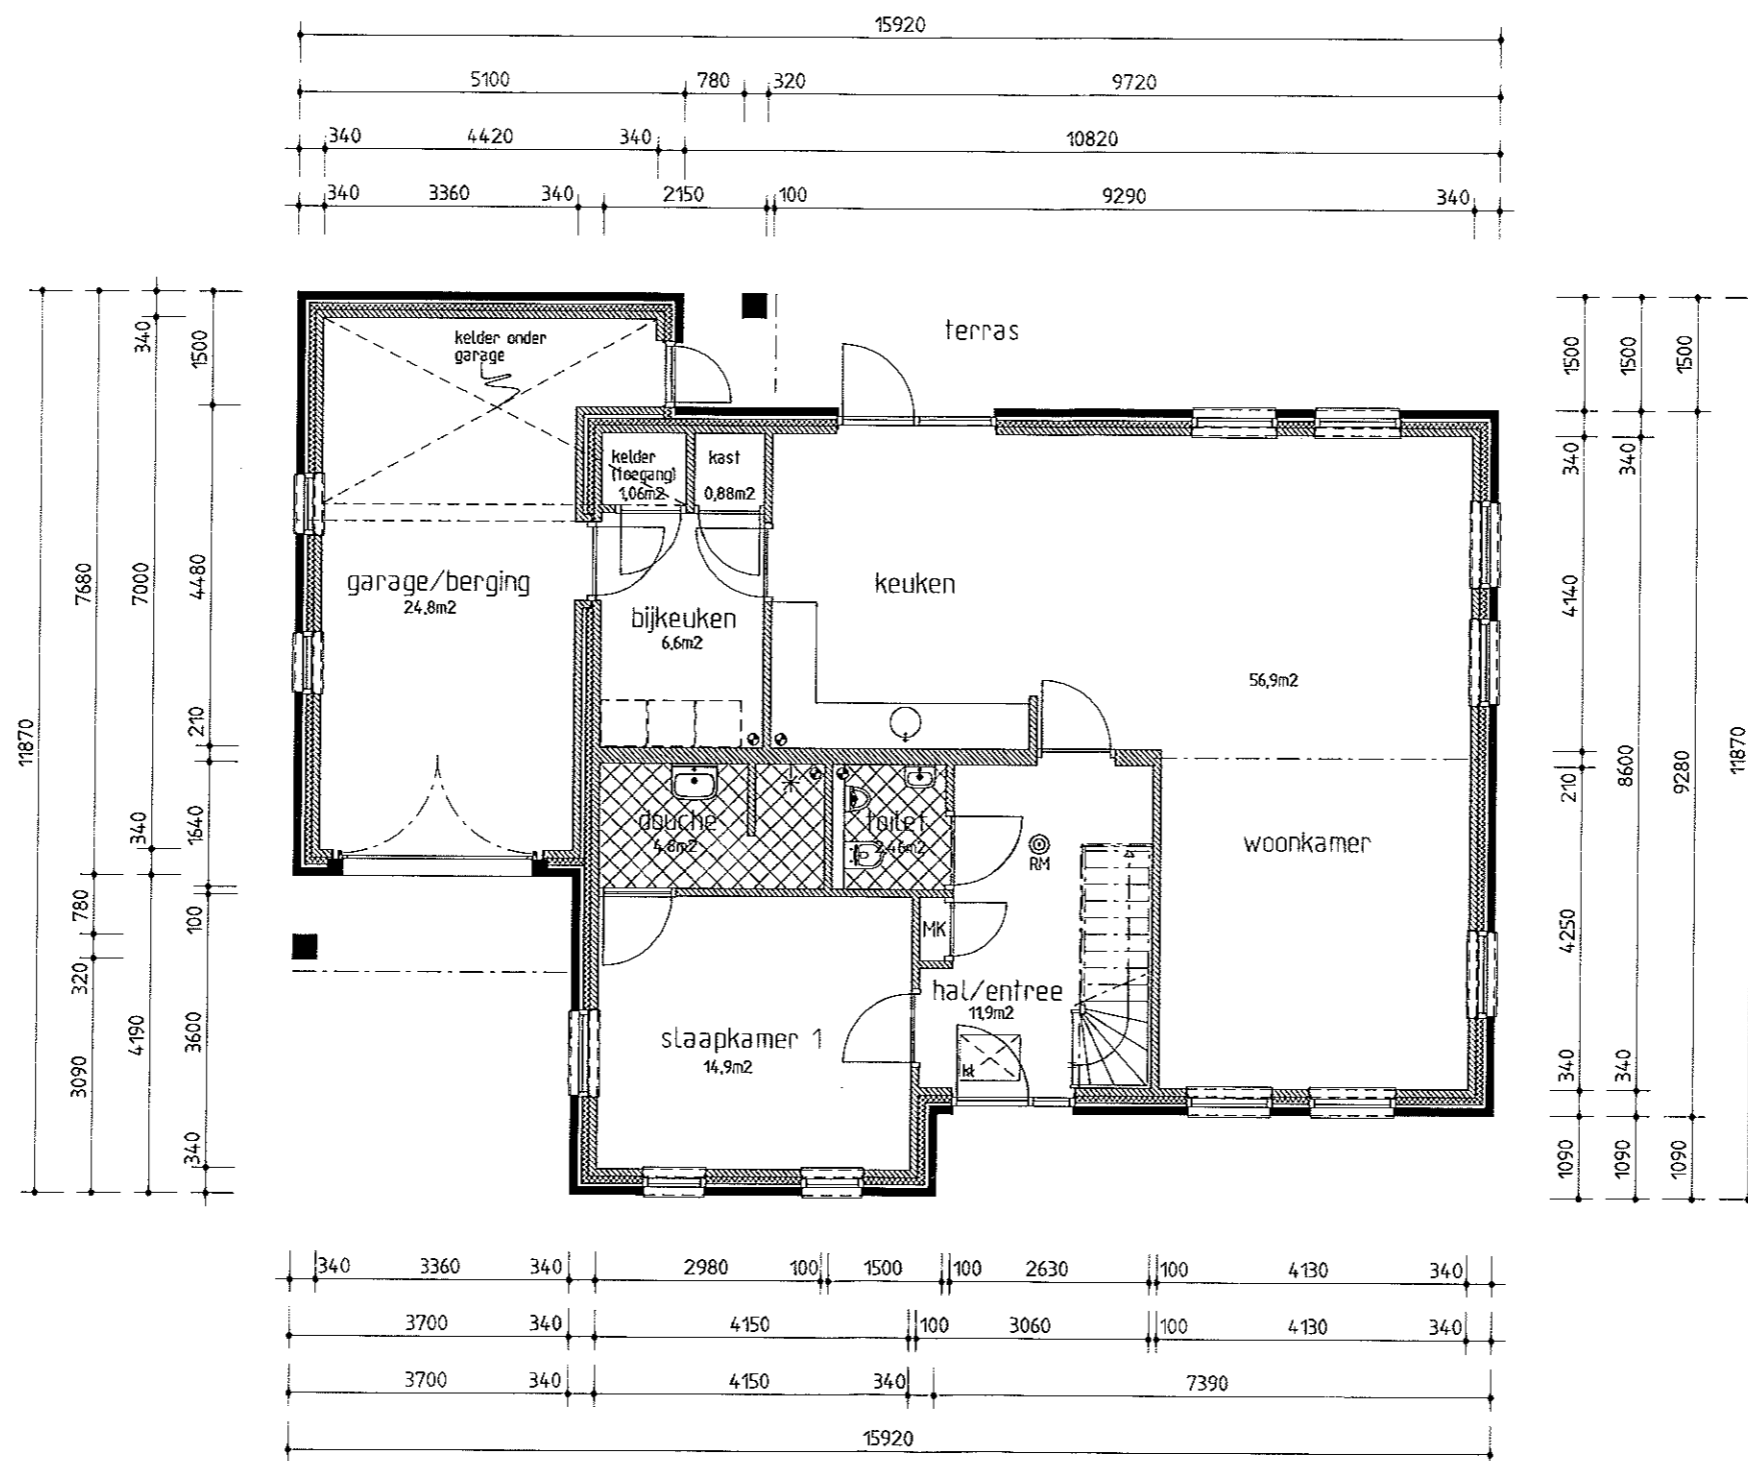

werkomschrijving

**Nieuwbouw vrijstaand woonhuis met loods voor de heer J. Booi aan de Boelenswei te Boelenslaan**

**BESTEKTEKENING WOONHUIS**

tekeningomschrijving

**BESTEKTEKENING PLATTEGROND BEGANE GROND**

gewijzigd D

gewijzigd C

gewijzigd B

gewijzigd A

schaal datum getekend

**1:100 18-09-2009 vdz**

*Van der Zwaag B.V.*


**BOUW ADVIESBUREAU**

Bouwadviesbureau Van der Zwaag  
Molenweg 34, 9365 PD Nibberl  
Postbus 32, 9363 ZG Marum  
telefoon: 0594 - 54 84 30  
telefax: 0594 - 54 84 96  
e-mail: info@vdz-bouwadvies.nl  
internet: www.vdz-bouwadvies.nl

Bouwkundig ontwerp  
Bouwkundig tekenwerk  
Bouwkundig advies  
Bouwmanagement  
Bouwfysica  
Bouwstatistiek  
Bouwkosten  
Onderzoekingen

werknummer bladnummer

**31110 B-01**

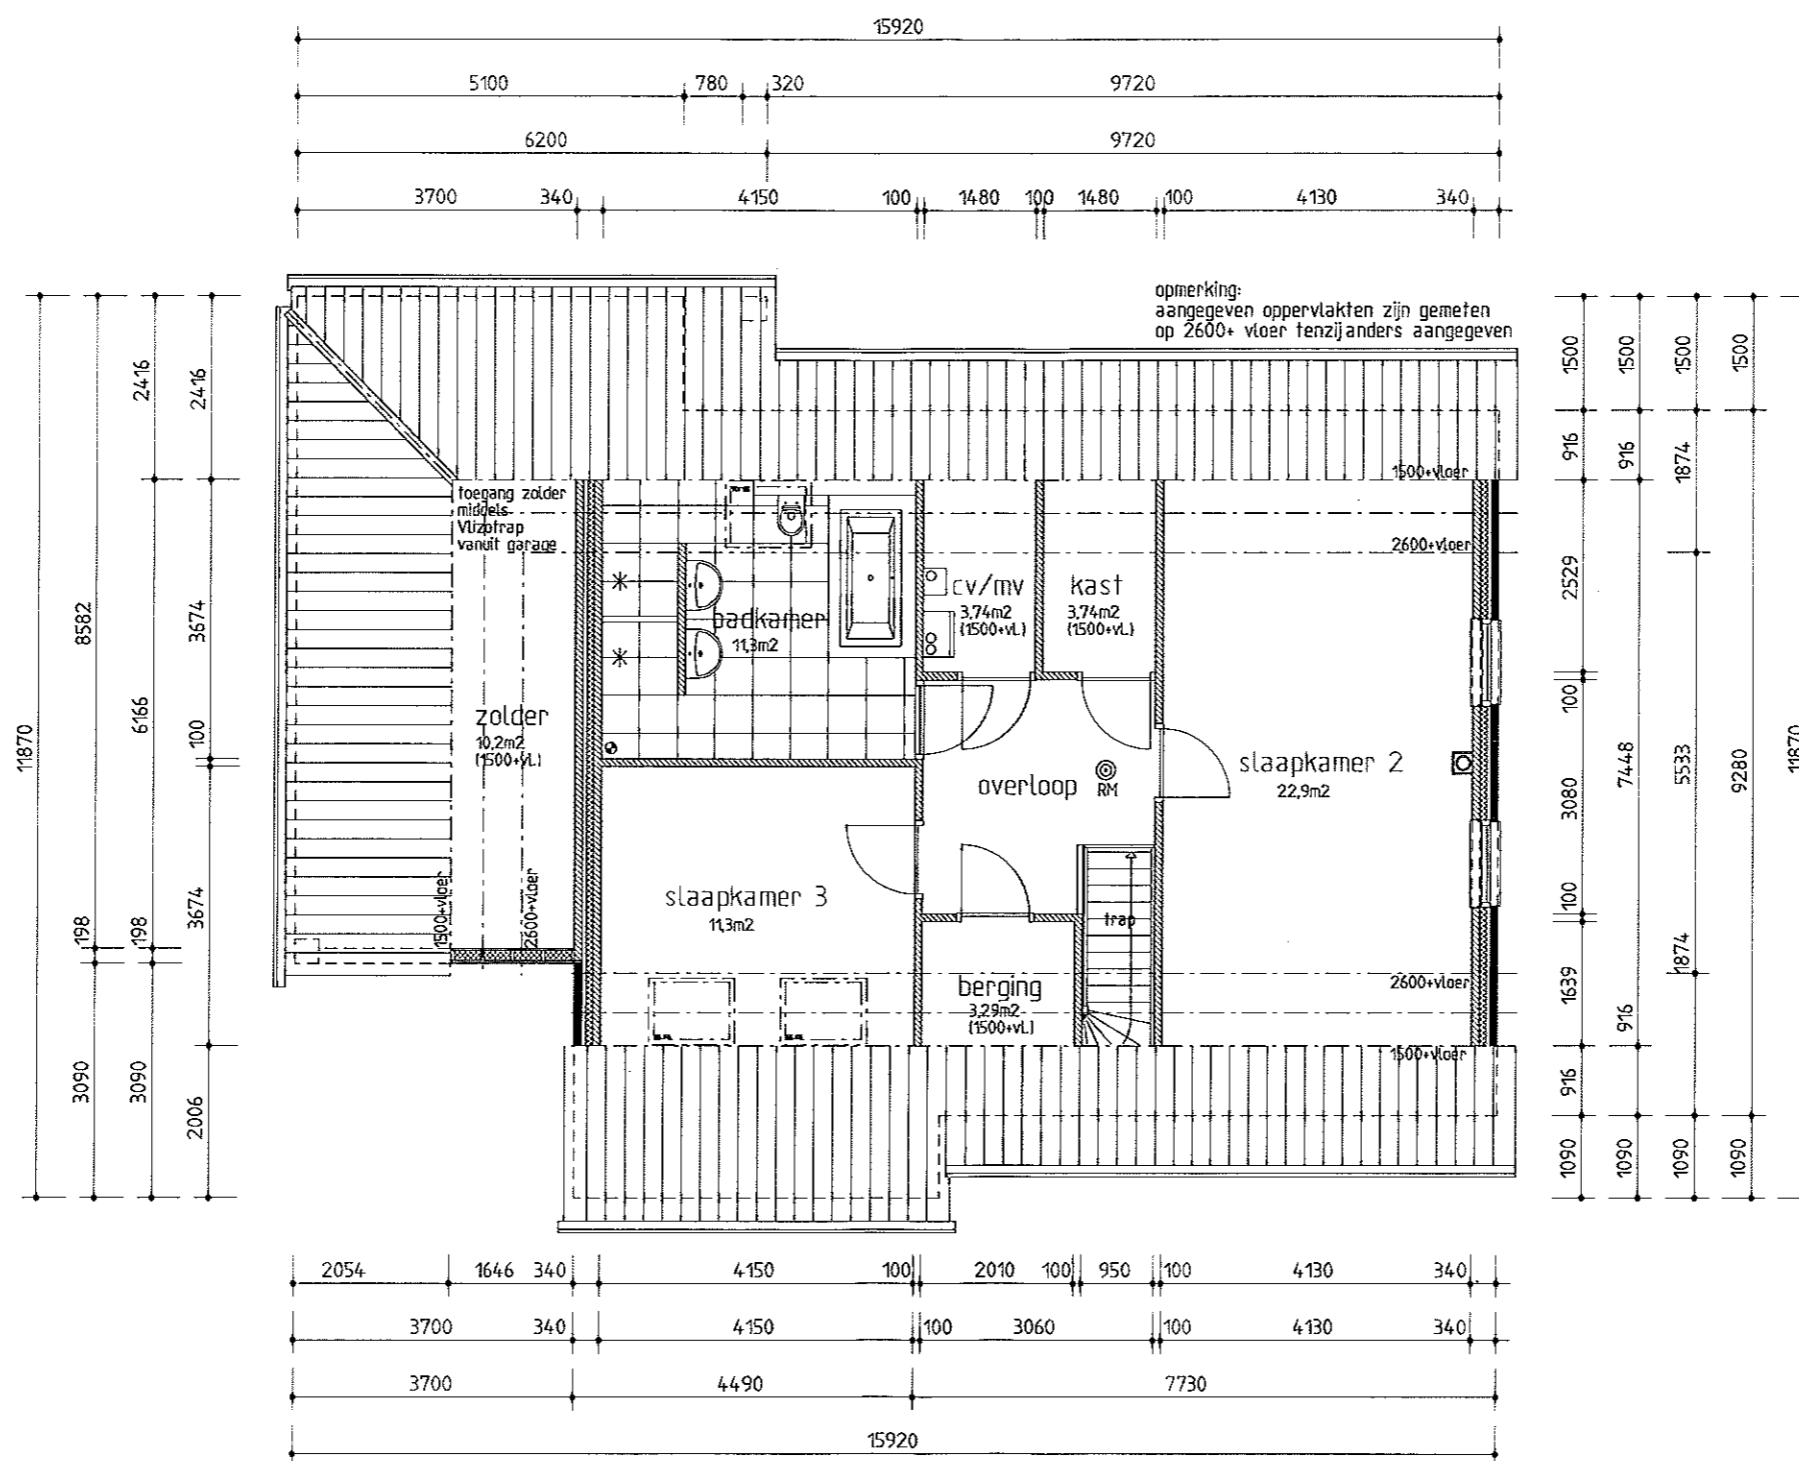

werkomschrijving

**Nieuwbouw vrijstaand woonhuis met loods voor de heer J. Booi  
aan de Boelenswei te Boelenslaan**

**BESTEKTEKENING WOONHUIS**

tekeningomschrijving

**BESTEKTEKENING PLATTEGROND VERDIEPING**

gewijzigd D

gewijzigd C

gewijzigd B

gewijzigd A

school

datum

getekend

**1:100**

**18-09-2009**

**vdz**

*Van der Zwaag B.V.*

**BOUW ADVIESBUREAU**

Bouwadviesbureau Van der Zwaag  
Molenweg 34, 9365 PD Niebert  
Postbus 32, 9363 ZG Marum  
telefoon: 0594 - 54 84 30  
telefax: 0594 - 54 84 96  
e-mail: info@vdz-bouwadvies.nl  
internet: www.vdz-bouwadvies.nl


Bouwadvies  
Bouwadvies  
werknummer

bladnummer

**31110**

**B-02**

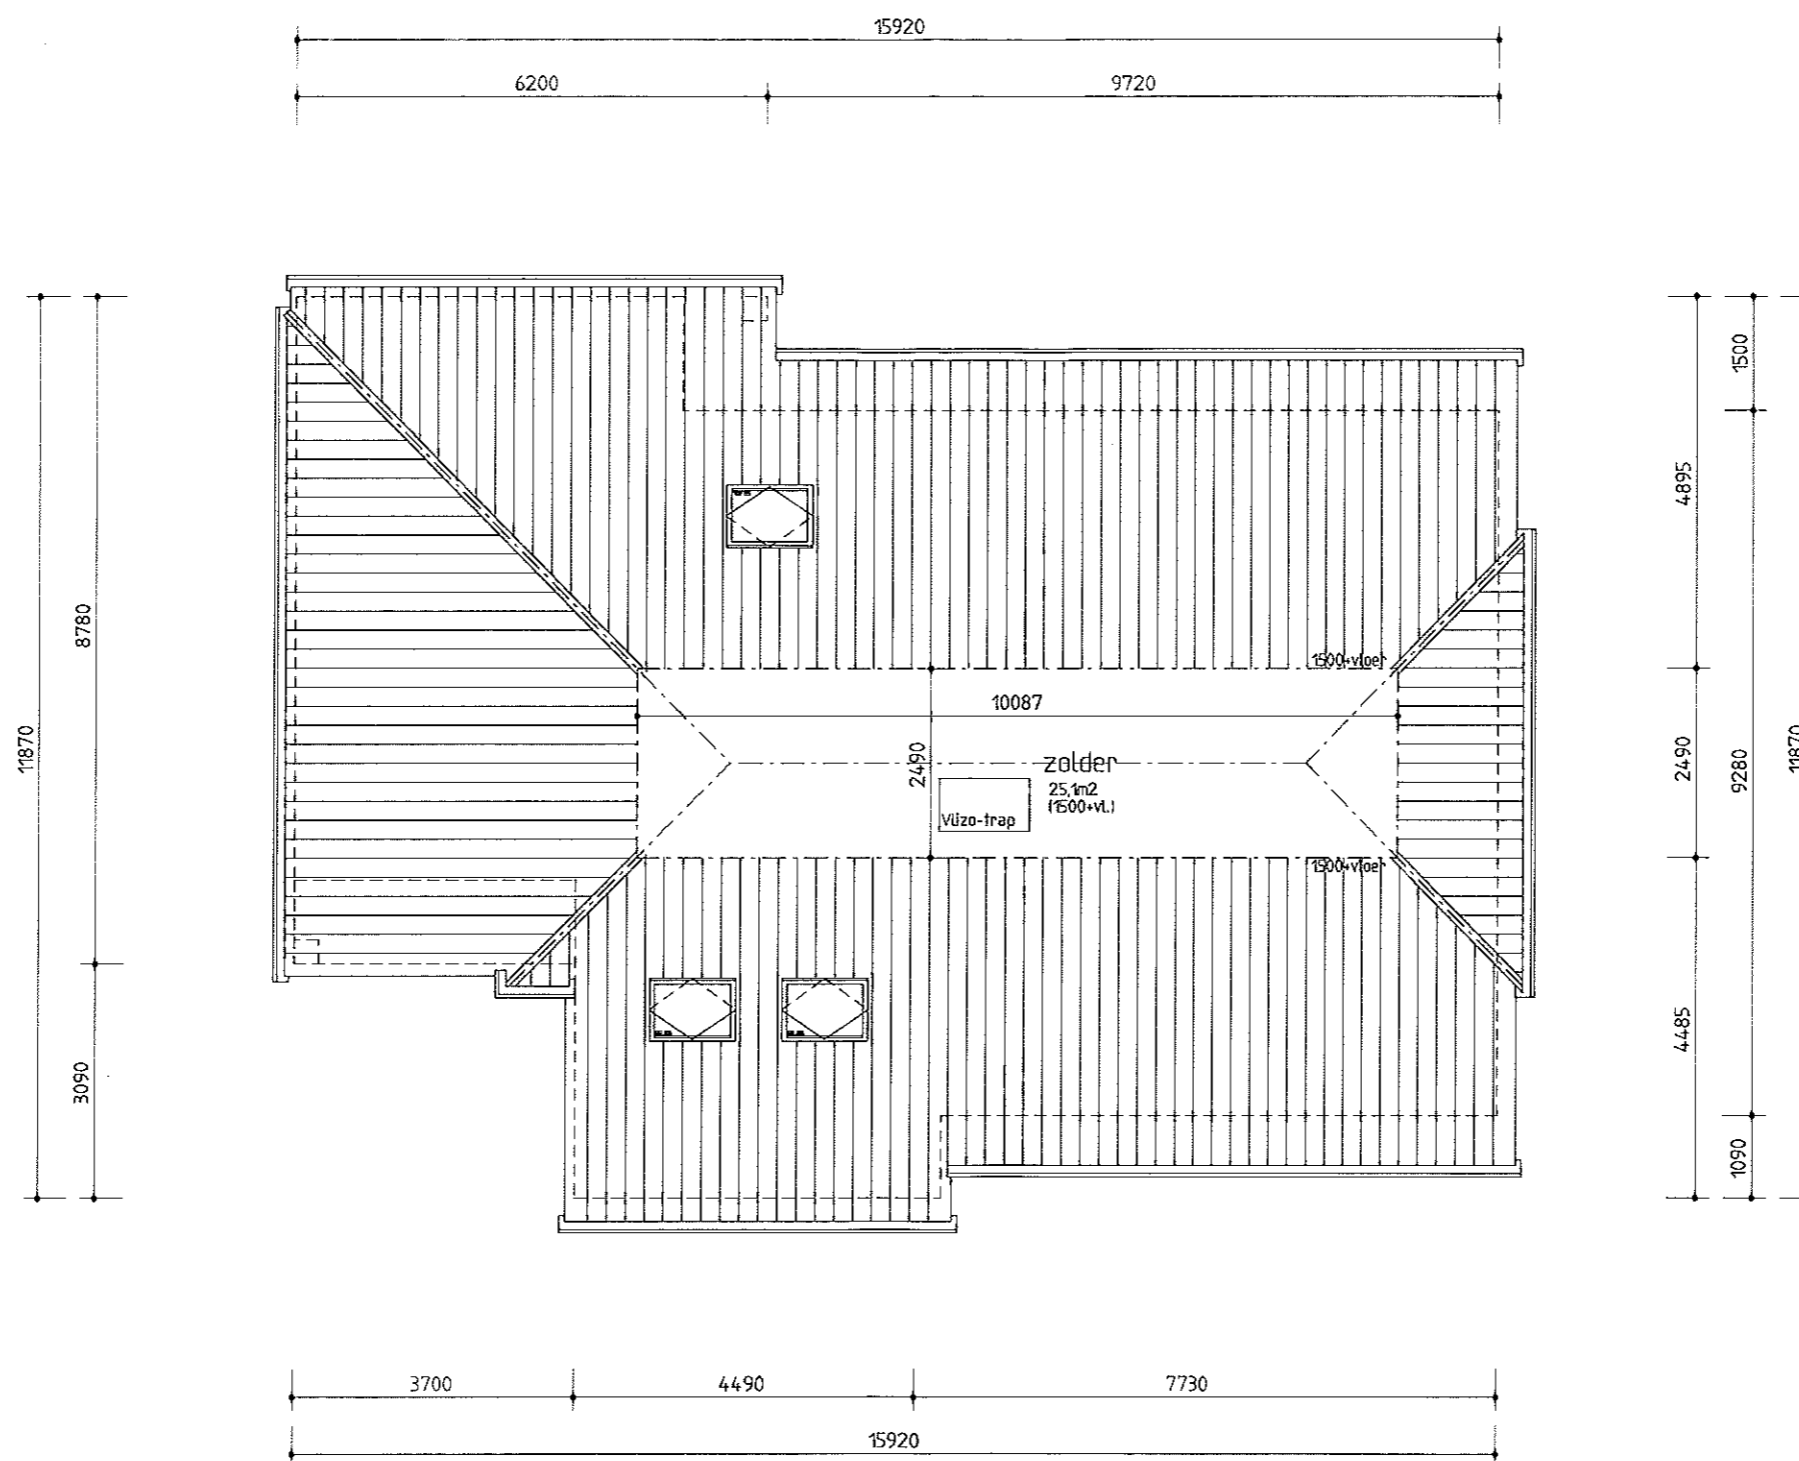

werkomschrijving

**Nieuwbouw vrijstaand woonhuis met loods voor de heer J. Booi  
aan de Boelenswei te Boelenslaan**

**BESTEKTEKENING WOONHUIS**

tekeningomschrijving

**BESTEKTEKENING PLATTEGROND ZOLDER**

gewijzigd D

gewijzigd C

gewijzigd B

gewijzigd A

schaal

datum

getekend

**1:100**

**18-09-2009**

**vdz**

*Van der Zwaag B.V.*

**BOUW ADVIESBUREAU**

Bouwadviesbureau Van der Zwaag  
Molenweg 34, 9365 PD Neebort  
Postbus 32, 9363 ZG Marum  
telefoon: 0594 - 54 84 30  
telefax: 0594 - 54 84 95  
e-mail: info@vdz-bouwadvies.nl  
internet: www.vdz-bouwadvies.nl

Bouwkundig ontwerp  
Bouwkundig tekenwerk  
Bouwkundig advies  
Bouwmanagement  
Bouwtoelichting  
Bouwkosten  
Opdrachtgevers


werknummer

bladnummer

**31110**

**B-03**

# PLATTEGROND DAKAANZICHT

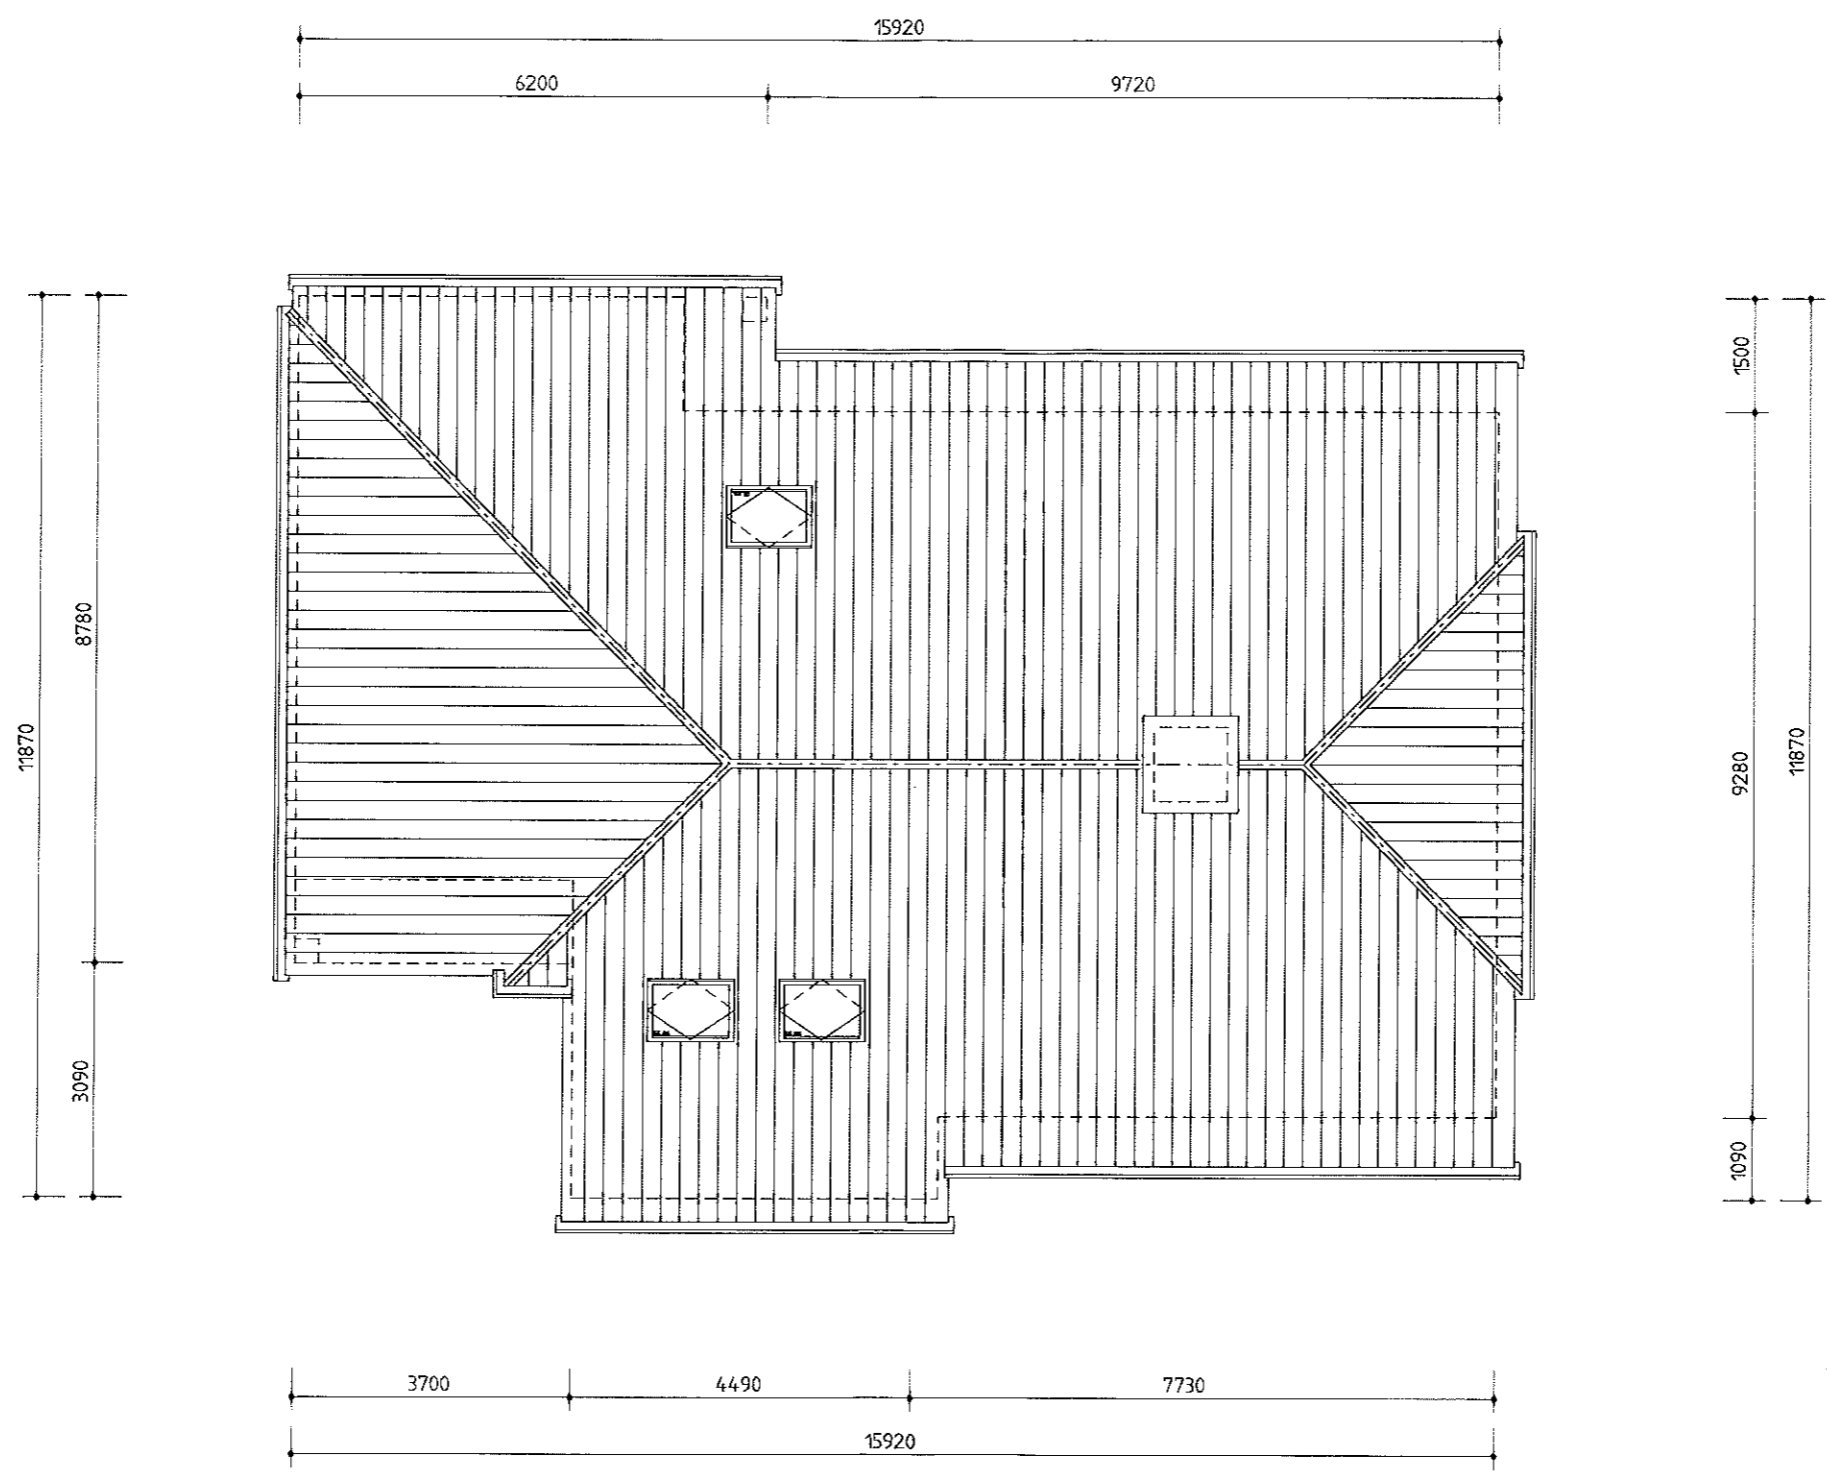

werkomschrijving

**Nieuwbouw vrijstaand woonhuis met loods voor de heer J. Booi  
aan de Boelenswei te Boelenslaan**

**BESTEKTEKENING WOONHUIS**

tekeningomschrijving

**BESTEKTEKENING PLATTEGROND DAKAANZICHT**

gewijzigd D

gewijzigd C

gewijzigd B

gewijzigd A

school

datum

getekend

**1:100**

**18-09-2009**

**vdz**

*Van der Zwaag B.V.*

**BOUW ADVIESBUREAU**

Bouwadviesbureau Van der Zwaag  
Molenweg 34, 9365 PD IJkerl  
Postbus 32, 9363 ZG Marum  
telefoon: 0594 - 54 84 30  
telefax: 0594 - 54 84 96  
e-mail: info@vdz-bouwadvies.nl  
internet: www.vdz-bouwadvies.nl

Bouwkundig ontwerp  
Bouwkundig tekenwerk  
Bouwlandelijk advies  
Bouwmanagement  
Bouwopdrachtgeving  
Bouwtoelichting  
Bouwkosten  
Opdrachtgevers


werknummer

bladnummer

**31110**


**B-04**

Kleuren en materialen		
Onderdeel		
Gevels	Schoon metselwerk	Rood; volgens bemonstering
Plint/trasmaam	Schoon metselwerk	Rood; volgens bemonstering
Voegwerk	Zand/cement	Grijs gevel - plint antraciet
Kozijnen	Kunststof	Parelwit RAL 1013
Ramen	Kunststof	Zwartgroen RAL 6012
Deuren	Kunststof	Zwartgroen RAL 6012
Dakgoten	Hout	Parelwit RAL 1013
Hemelwaterafvoeren	PVC	Wit
Windveren/befimmeringen	Hout	Parelwit RAL 1013
Dakbedekking	Keramische dakpannen	Mat zwart geglazuurd

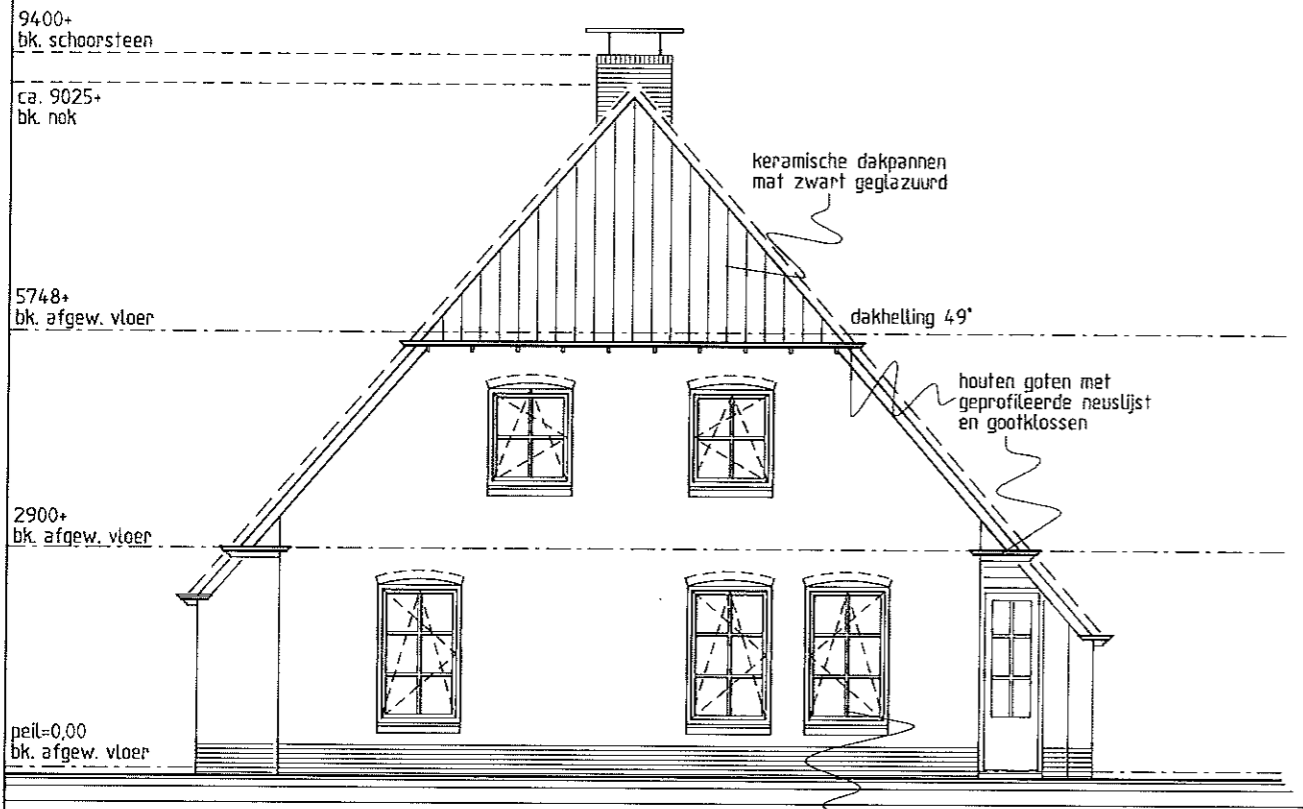

**VOORGEVEL**

kunststof kozijnen verdiept profiel

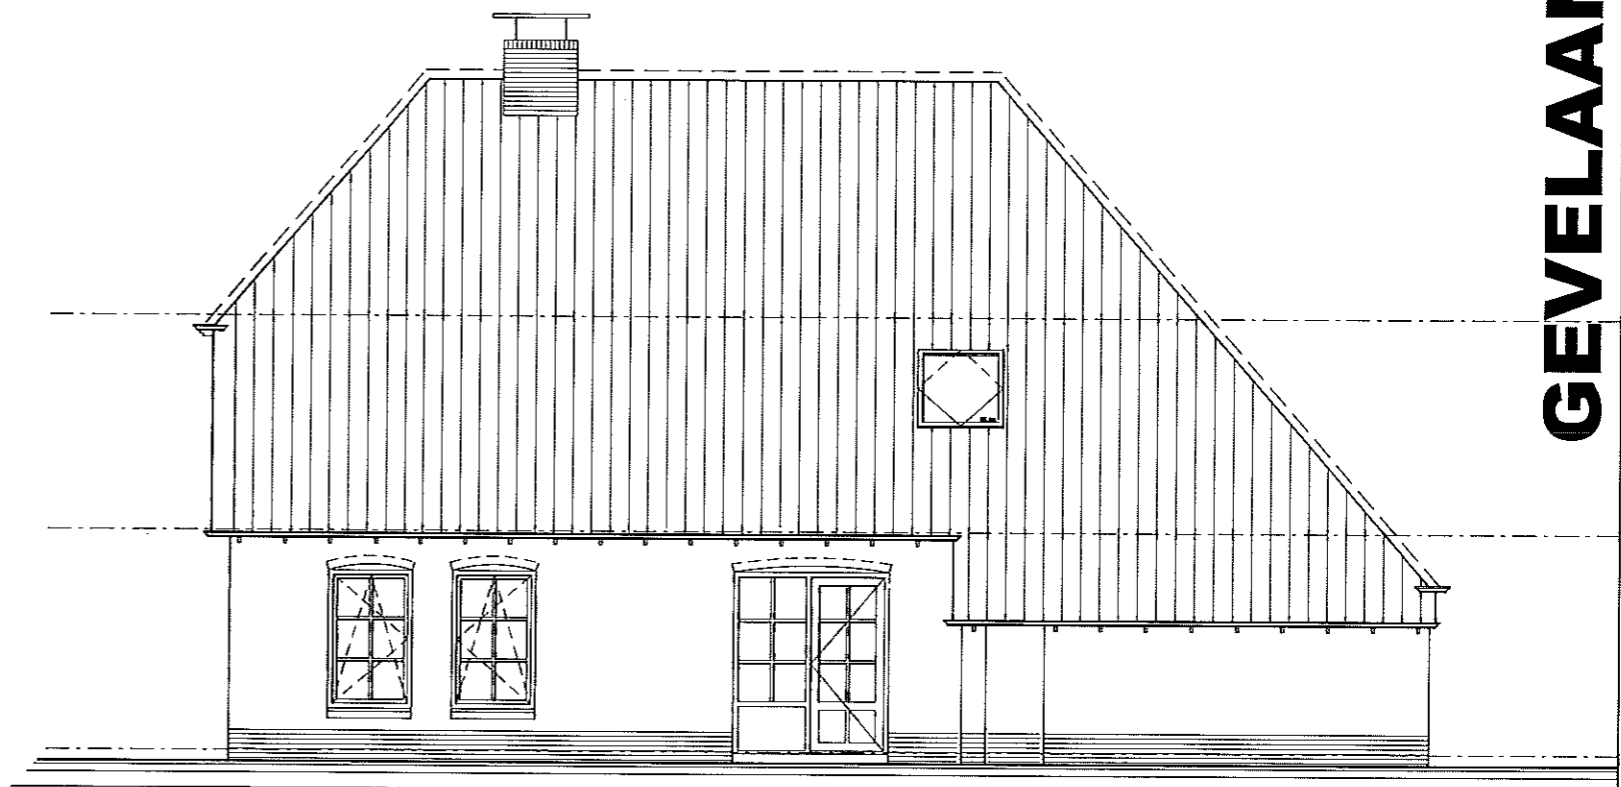

**RECHTER ZIJGEVEL**

werkomschrijving  
**Nieuwbouw vrijstaand woonhuis met loods voor de heer J. Booi aan de Boelenswei te Boelenslaan**

**BESTEKTEKENING WOONHUIS**

tekeningomschrijving  
**BESTEKTEKENING VOORGEVEL EN RECHTER ZIJGEVEL**

gewijzigd D  
 \_\_\_\_\_  
 gewijzigd C  
 \_\_\_\_\_  
 gewijzigd B  
 \_\_\_\_\_  
 gewijzigd A  
 \_\_\_\_\_

schaal: datum: getekend:  
**1:100 18-09-2009 vdz**


*Van der Zwaag B.V.*  
**BOUW ADVIESBUREAU**  
 Bouwadviesbureau Van der Zwaag  
 Molenveg 34, 9365 PD Hebert  
 Postbus 32, 9363 ZG Marum  
 telefoon: 0594 - 54 84 30  
 telefax: 0594 - 54 84 96  
 e-mail: info@vdz-bouwadvies.nl  
 internet: www.vdz-bouwadvies.nl

werknummer: **31110**  
 bladnummer: **B-05**

**Kleuren en materialen**


**Onderdeel**

Gevels	Schoon metselwerk	Rood; volgens bemonstering
Plint/trasraam	Schoon metselwerk	Rood; volgens bemonstering
Voegwerk	Zand/cement	Grijs gevel - plint antraciet
Kozijnen	Kunststof	Parelwit RAL 1013
Ramen	Kunststof	Zwartgroen RAL 6012
Deuren	Kunststof	Zwartgroen RAL 6012
Dakgoten	Hout	Parelwit RAL 1013
Hemelwaterafvoeren	PVC	Wit
Windveren/befimmeringen	Hout	Parelwit RAL 1013
Dakbedekking	Keramische dakpannen	Mat zwart geglaazuurd

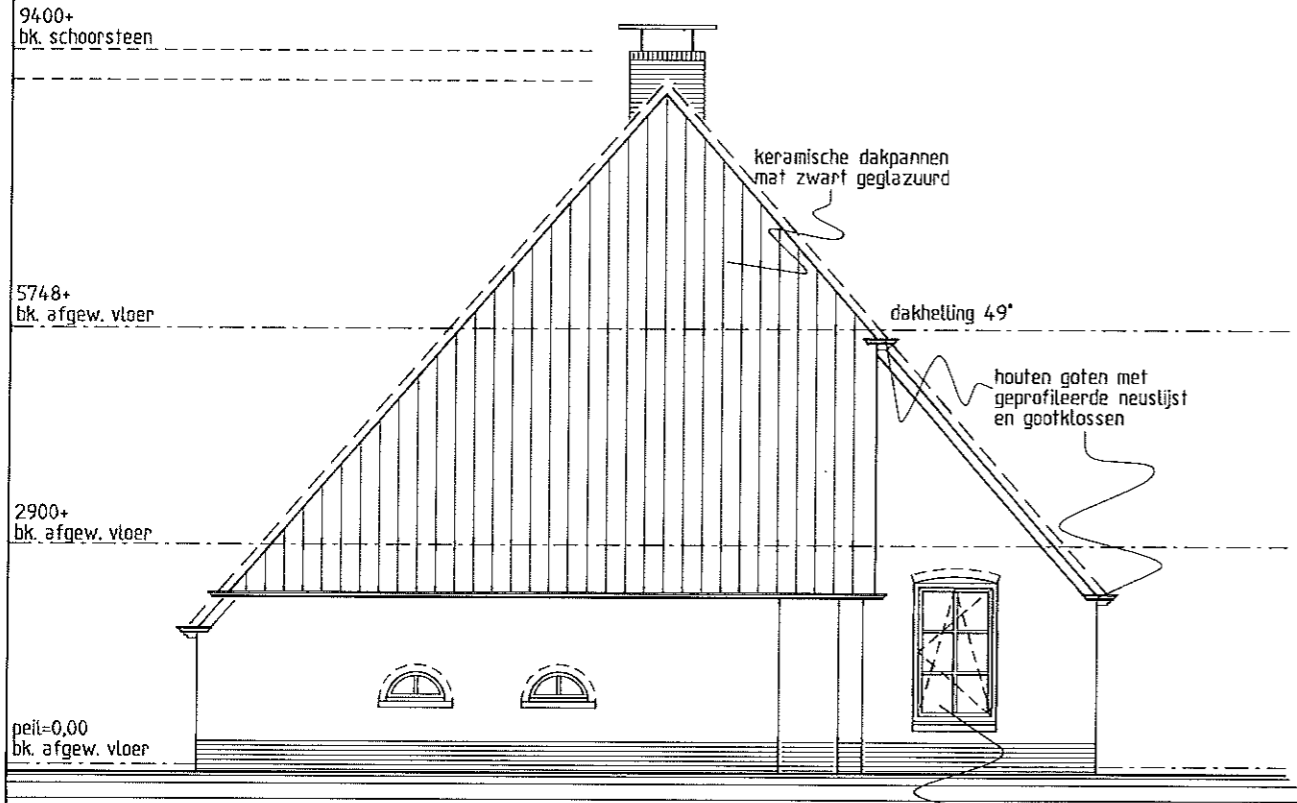

**ACHTERGEVEL**

kunststof kozijnen  
verdiept profiel

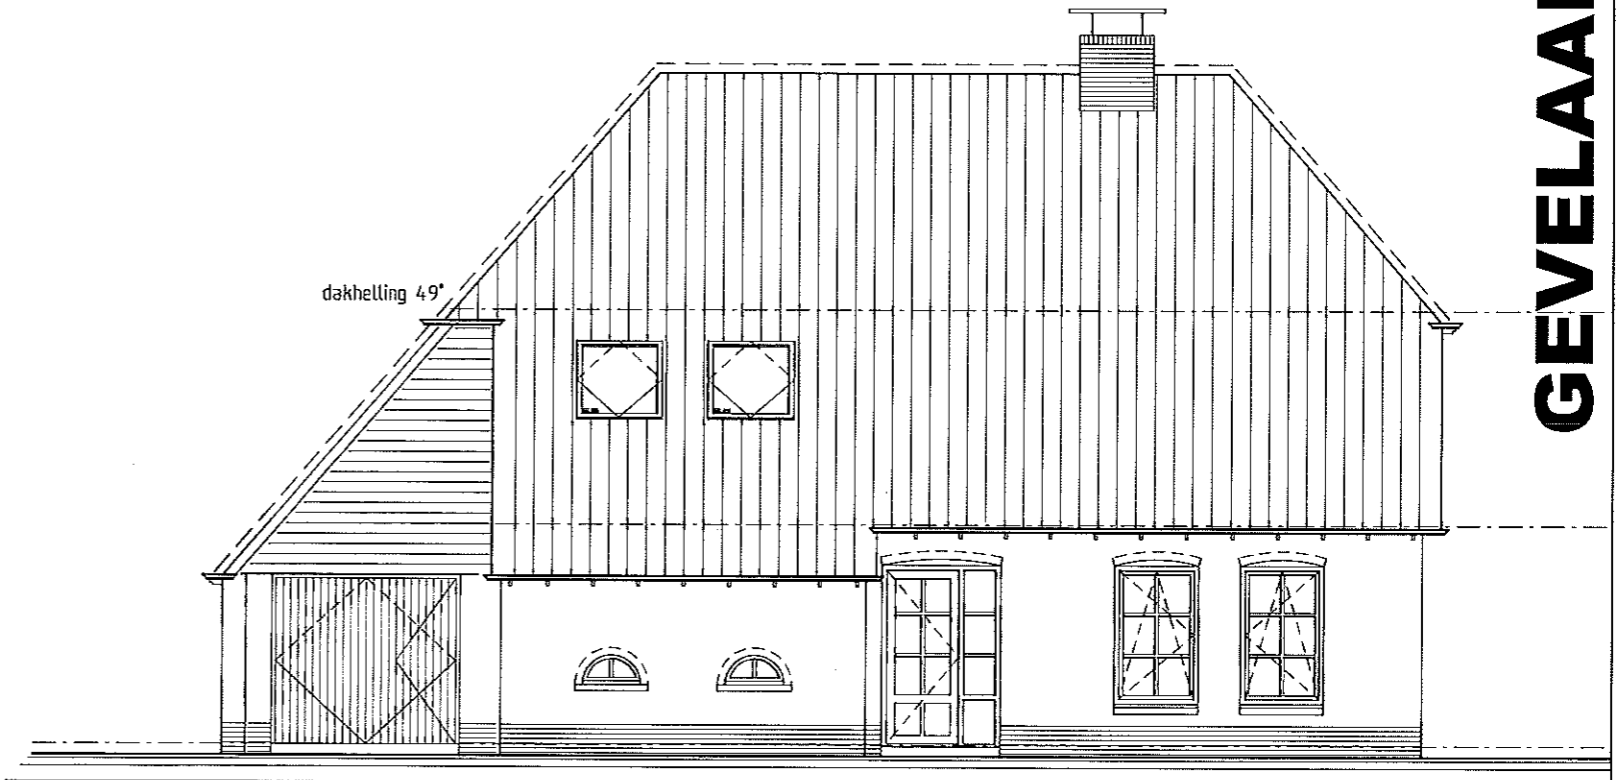

**LINKER ZIJGEVEL**

werkomschrijving

**Nieuwbouw vrijstaand woonhuis met loods voor de heer J. Booi  
aan de Boelenswei te Boelenslaan**

**BESTEKTEKENING WOONHUIS**

tekeningomschrijving

**BESTEKTEKENING ACHTERGEVEL EN LINKER ZIJGEVEL**

gewijzigd D

gewijzigd C

gewijzigd B

gewijzigd A

schaal

datum

getekend

**1:100**

**18-09-2009**

**vdz**

*Van der Zwaag B.V.*

**BOUW ADVIESBUREAU**

Bouwadviesbureau Van der Zwaag  
Molenweg 34, 9365 PD Nibart  
Postbus 32, 9363 ZG Nardum  
telefoon: 0594 - 54 84 30  
telefax: 0594 - 54 84 96  
e-mail: info@vdr-bouwadvies.nl  
internet: www.vdr-bouwadvies.nl

Bouwadviesbureau  
Bouwadviesbureau  
werknummer

bladnummer

**31110**

**B-06**



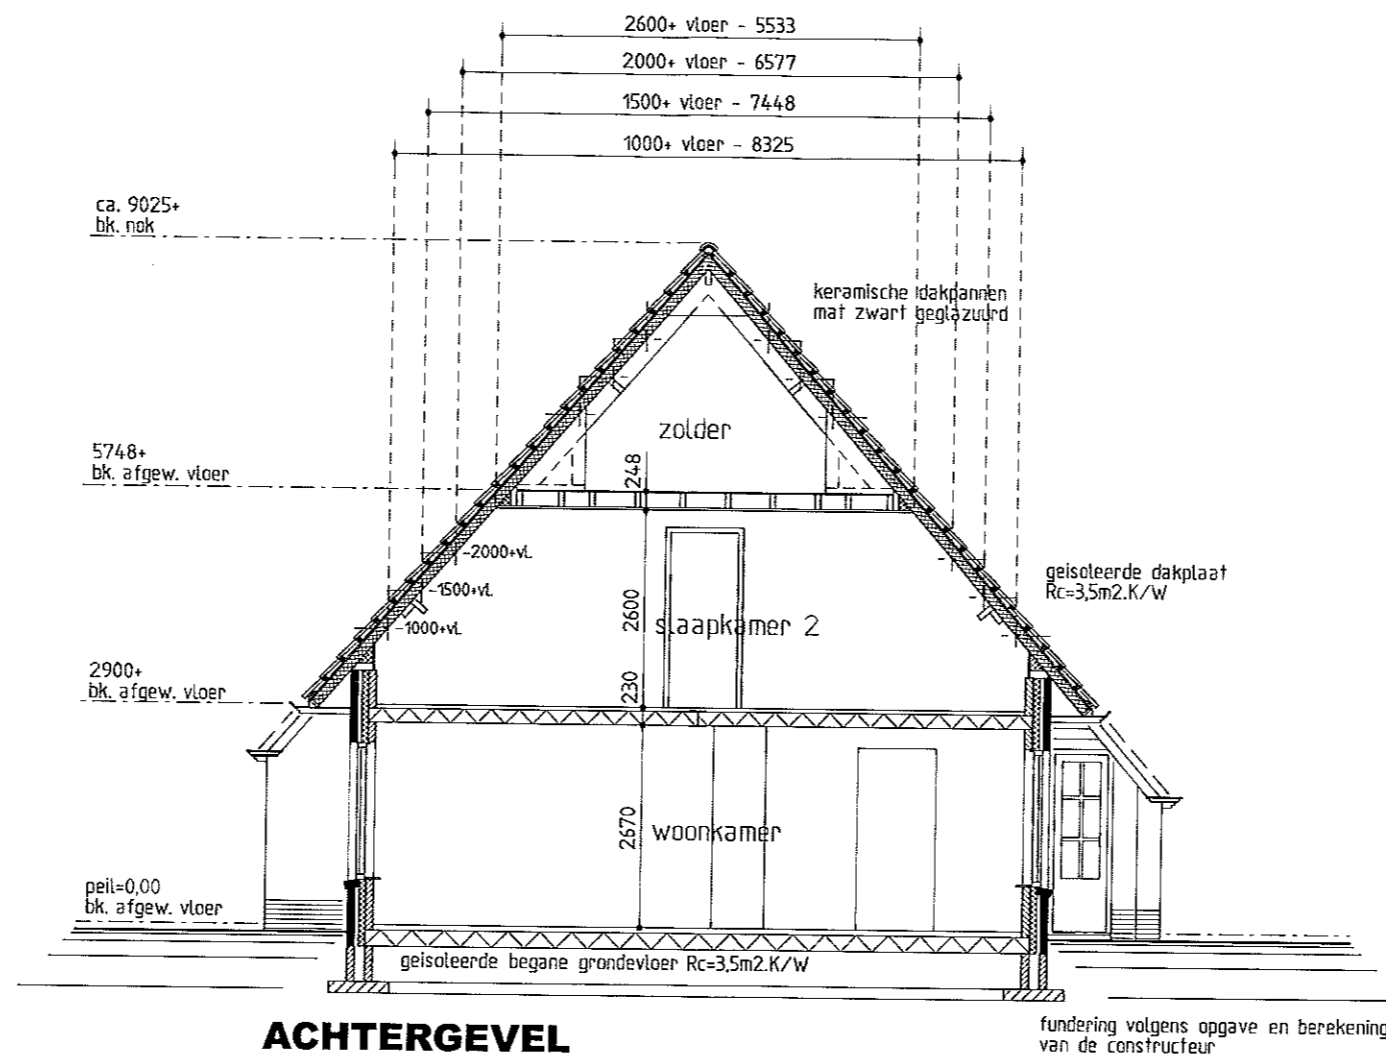

werkomschrijving

**Nieuwbouw vrijstaand woonhuis met loods voor de heer J. Booi  
aan de Boelenswei te Boelenslaan**

**BESTEKTEKENING WOONHUIS**

tekeningomschrijving

**BESTEKTEKENING DOORSNEDE A-A**

gewijzigd D

gewijzigd C

gewijzigd B

gewijzigd A

schaal

datum

getekend

**1:100**

**18-09-2009**

**vdz**

*Van der Zwaag B.V.*

**BOUW ADVIESBUREAU**

Bouwadviesbureau Van der Zwaag  
Molenweg 34, 9365 PD Nibberke  
Postbus 32, 9363 ZG Marum  
telefoon: 0594 - 54 84 30  
telefax: 0594 - 54 84 96  
e-mail: info@vdz-bouwadvies.nl  
internet: www.vdz-bouwadvies.nl

Bouwadvies  
Bouwadvies  
Bouwadvies  
Bouwadvies  
Bouwadvies  
Bouwadvies  
Bouwadvies  
Bouwadvies

werknummer

bladnummer

**31110**

**B-07**