

Ontwikkeling 3 woningen te Harkema

in opdracht van Bouwbedrijf U. Veenstra b.v.
Datum : 18-02-2020



Bouwbedrijf
U.Veenstra

Project

Projectnummer
5817

Bouwadres
aan de Kammingastrjitte
te Harkema

Opdrachtgever
Bouwbedrijf U. Veenstra b.v.
Nijewei 52a
9281 NW Harkema

01. Inhoudsopgave :

- 01. : Locatie
- 02. : Planontwikkeling
- 03. : Straatbeeld
- 04. : Modellen
- 05. : Impressie



Bouwbedrijf
U.Veenstra

01 Locatie



Omgeving Schaal 1 : 10.000



Bouwbedrijf
U.Veenstra

01 Locatie



Bestaand Schaal 1:500



Bouwbedrijf
U.Veenstra

01 Locatie



Foto links



Foto v/d Locatie



Foto rechts



Foto links



Foto tegenover de Locatie



Foto rechts

Streetview



Bouwbedrijf
U.Veenstra

02 Planontwikkeling




Verkaveling Schaal 1:500



Bouwbedrijf
U.Veenstra

02 Planontwikkeling

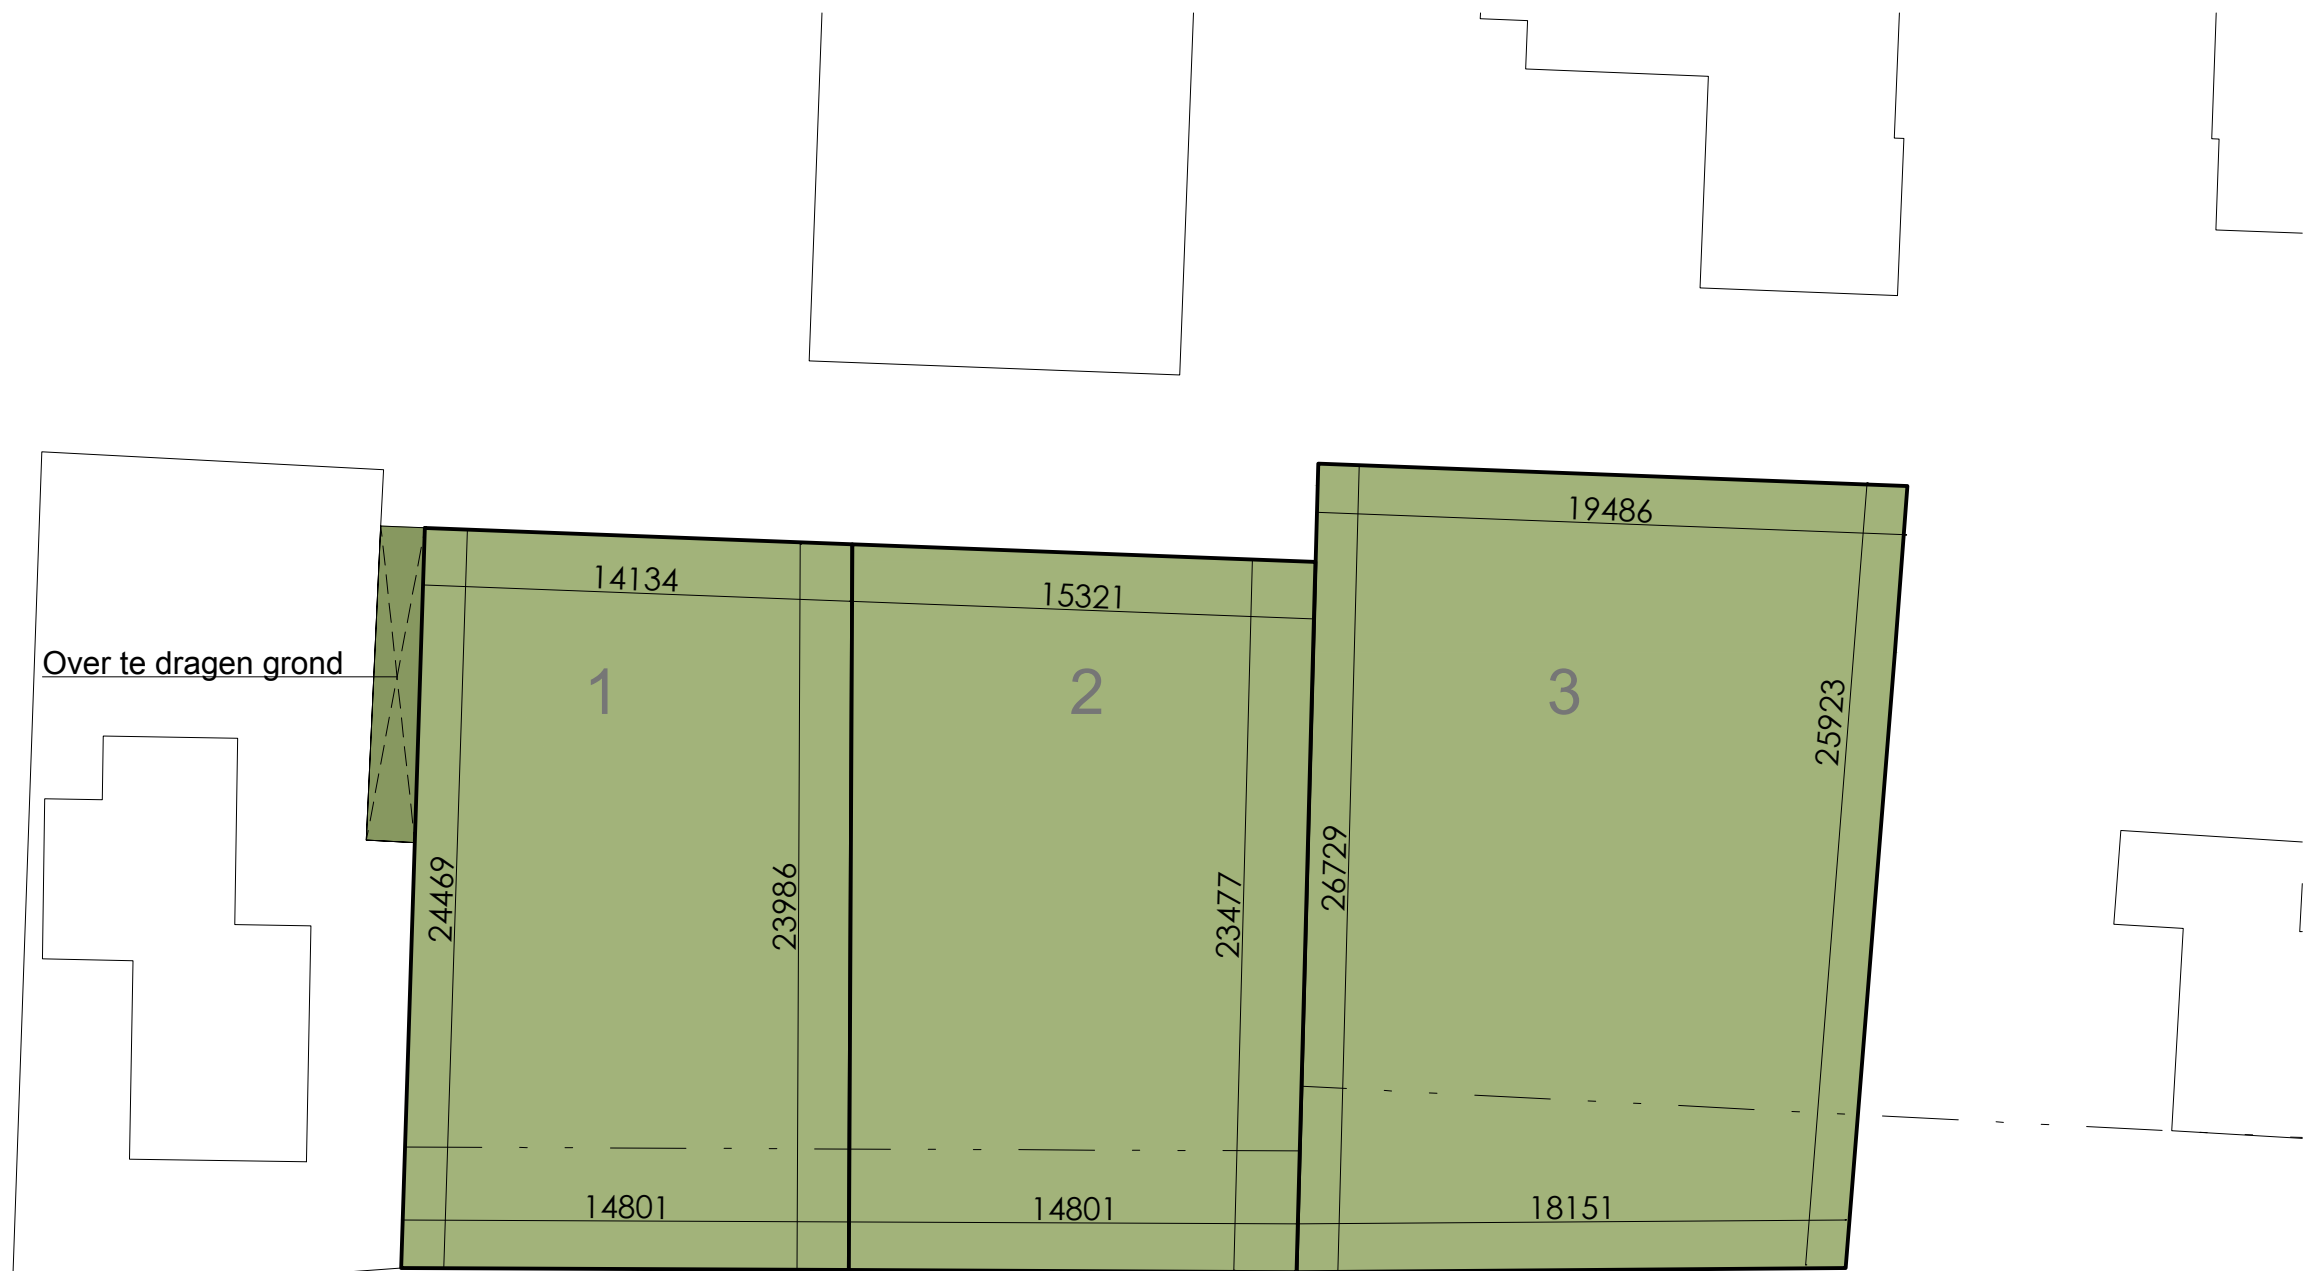

Kavels Schaal 1:250



02 Planontwikkeling



Kammingastrjitte

Kavelinvulling Schaal 1:250



Bouwbedrijf U.Veenstra

03 Modellen




Straatbeeld Schaal 1:200



Bouwbedrijf
U.Veenstra

03 Modellen

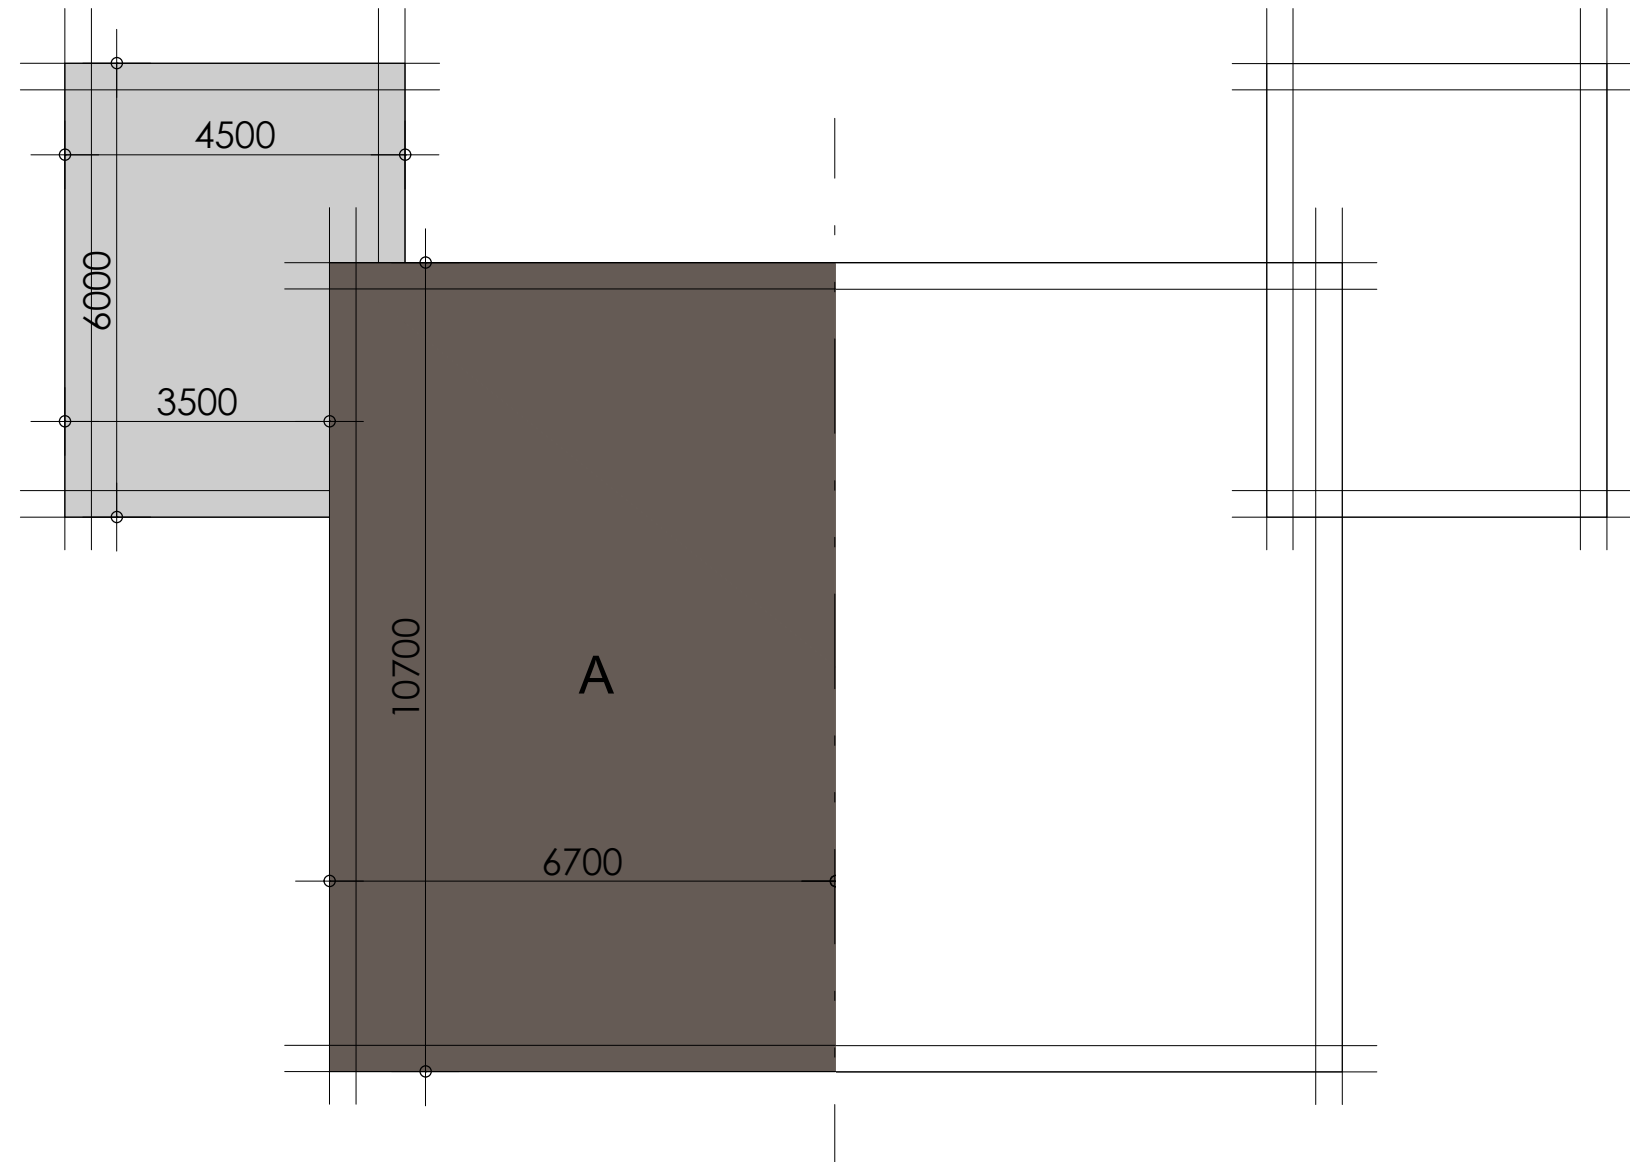


Model A plattegrond Schaal 1:100



Bouwbedrijf
U.Veenstra

03 Modellen

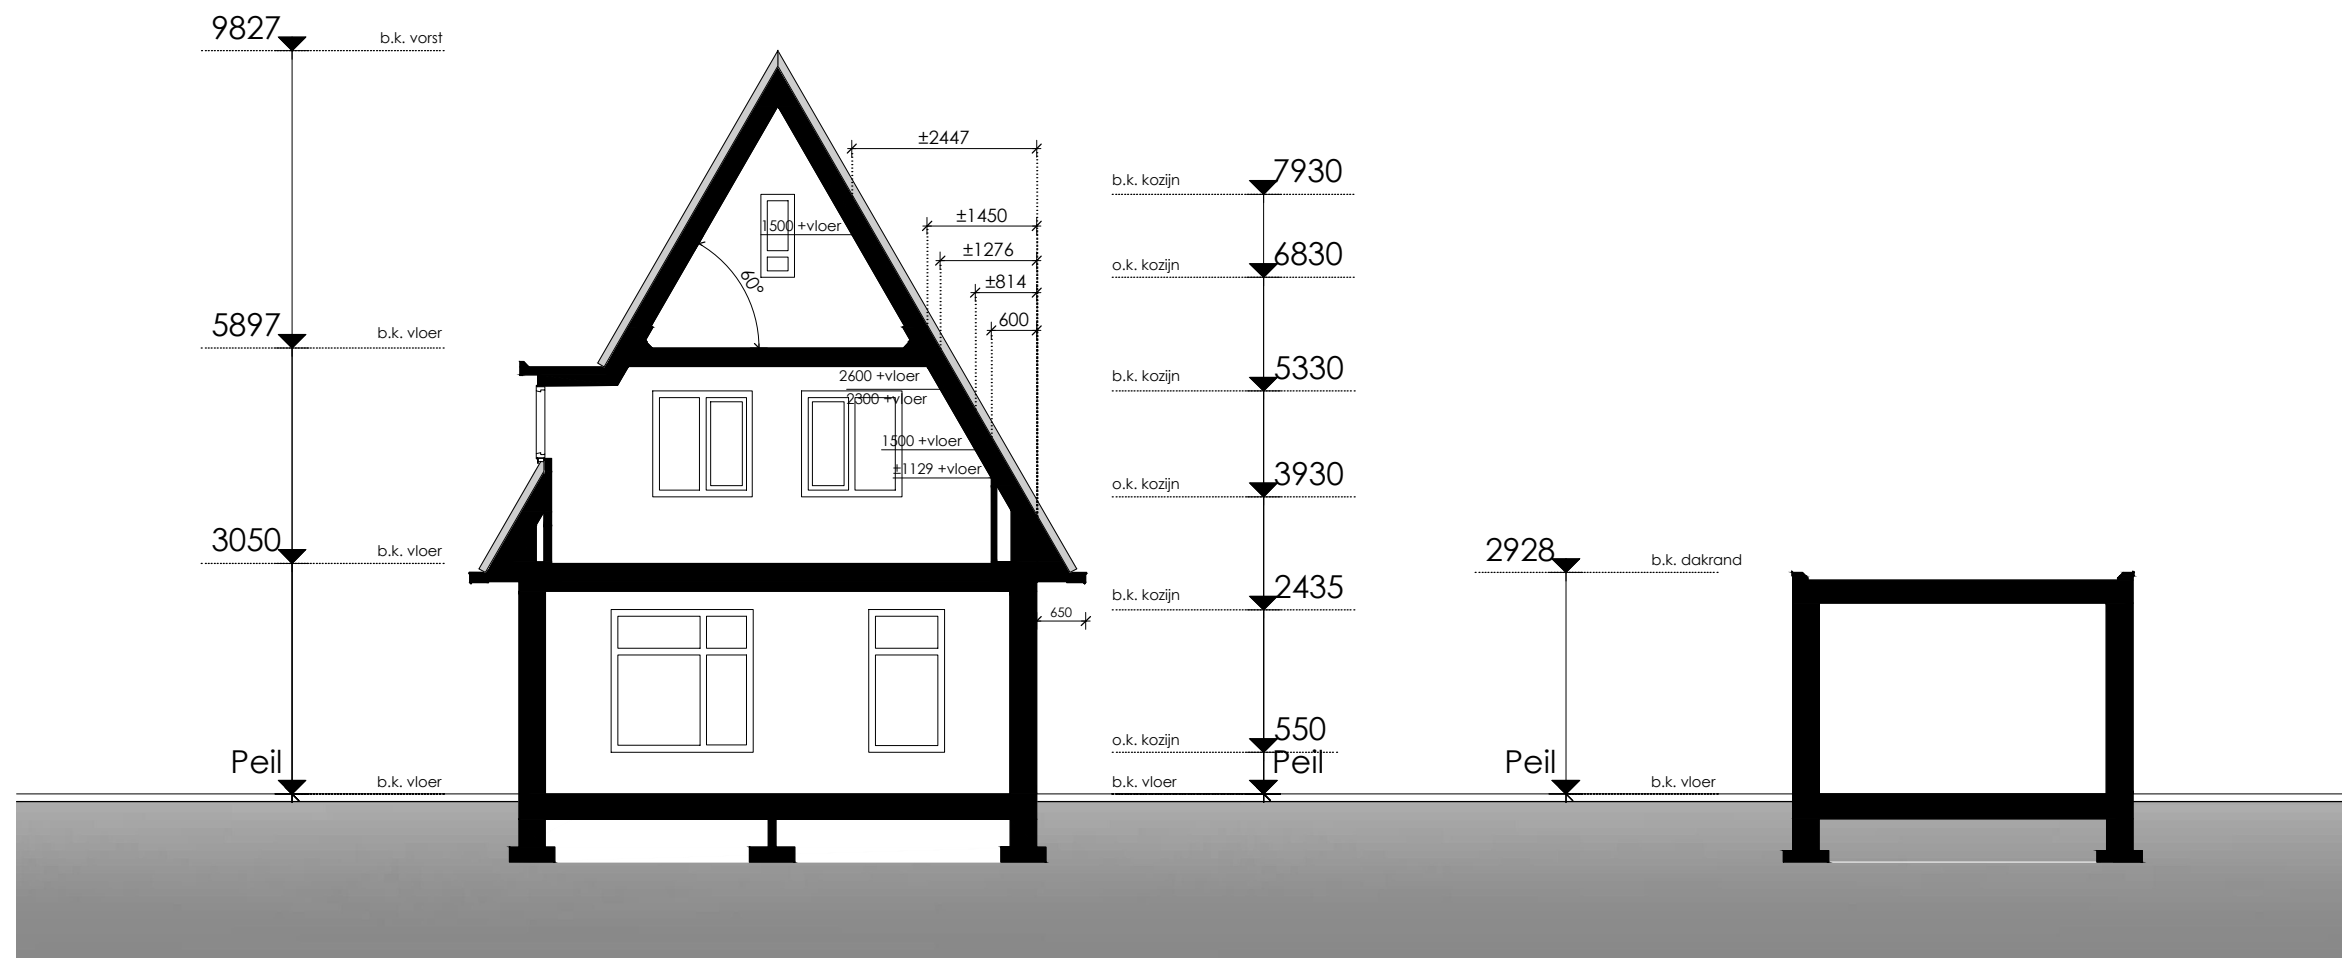

Model A doorsnede Schaal 1:100



Bouwbedrijf
U.Veenstra

03 Modellen



Model A gevel Schaal 1:100



Bouwbedrijf
U.Veenstra

03 Modellen




impressie model A



Bouwbedrijf
U.Veenstra

03 Modellen

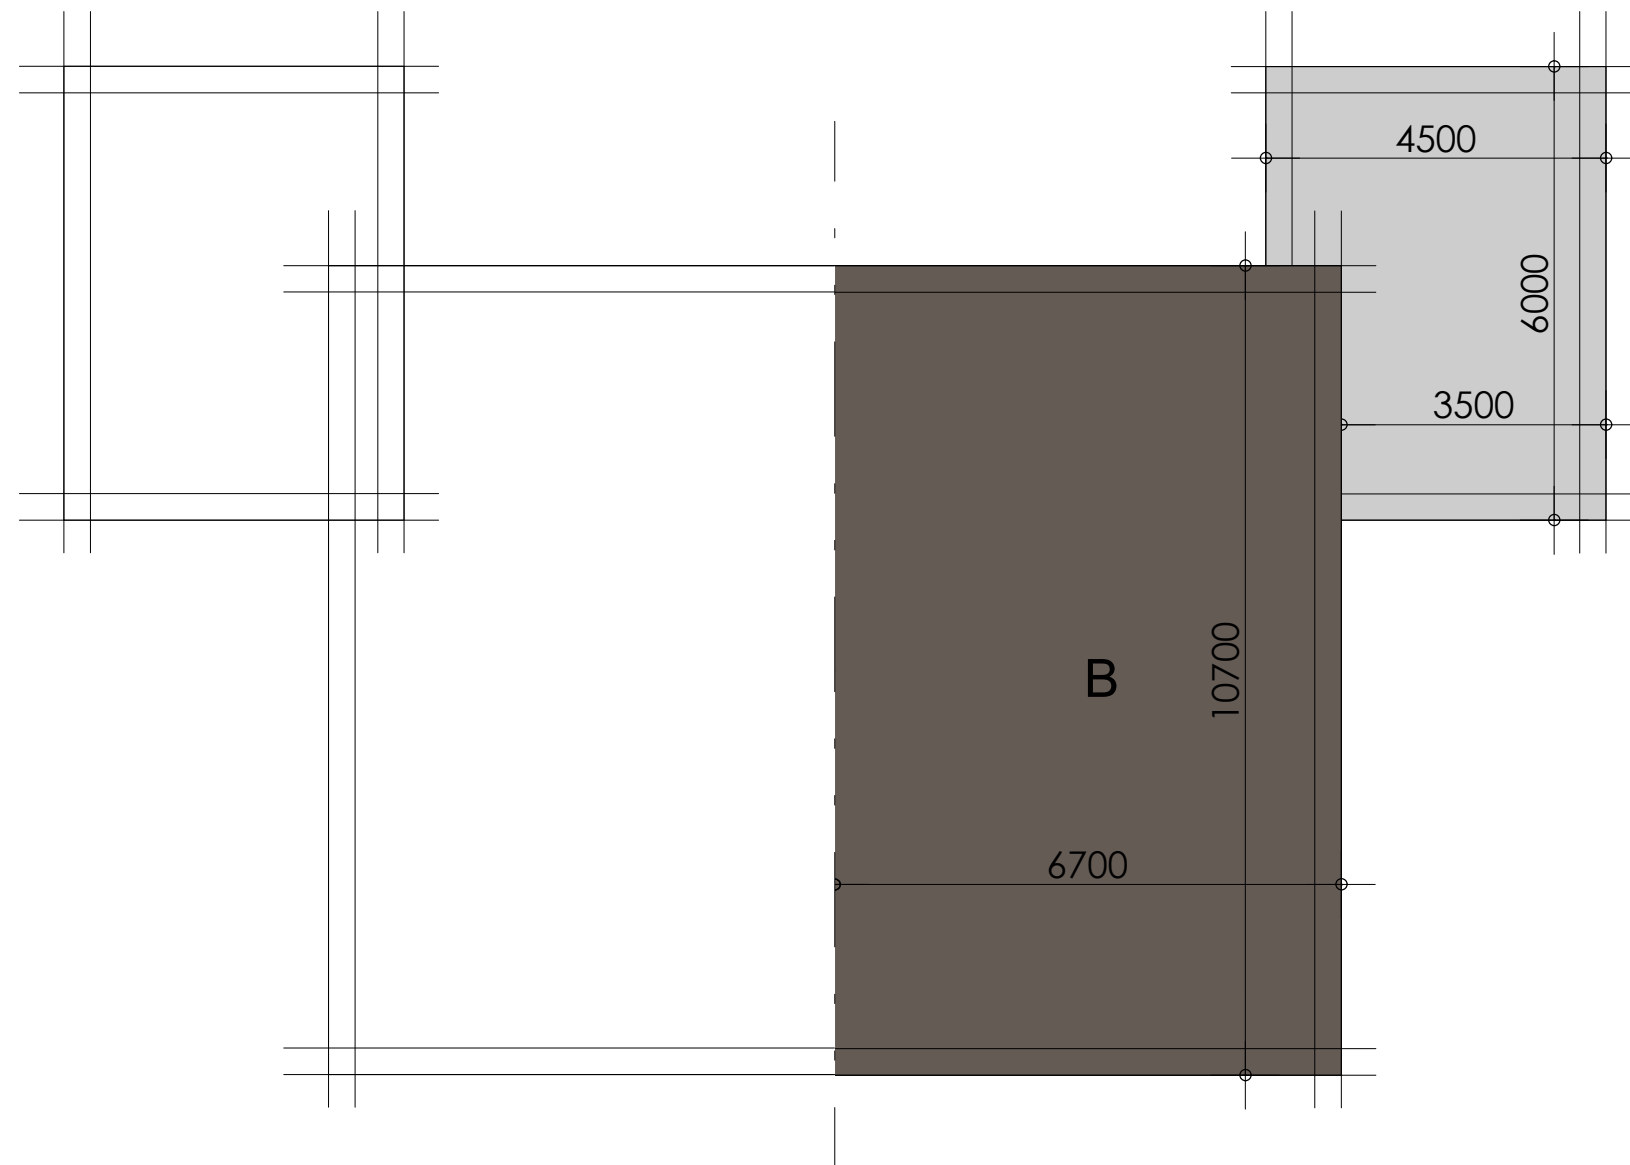


Model B plattegrond Schaal 1:100



Bouwbedrijf
U.Veenstra

03 Modellen

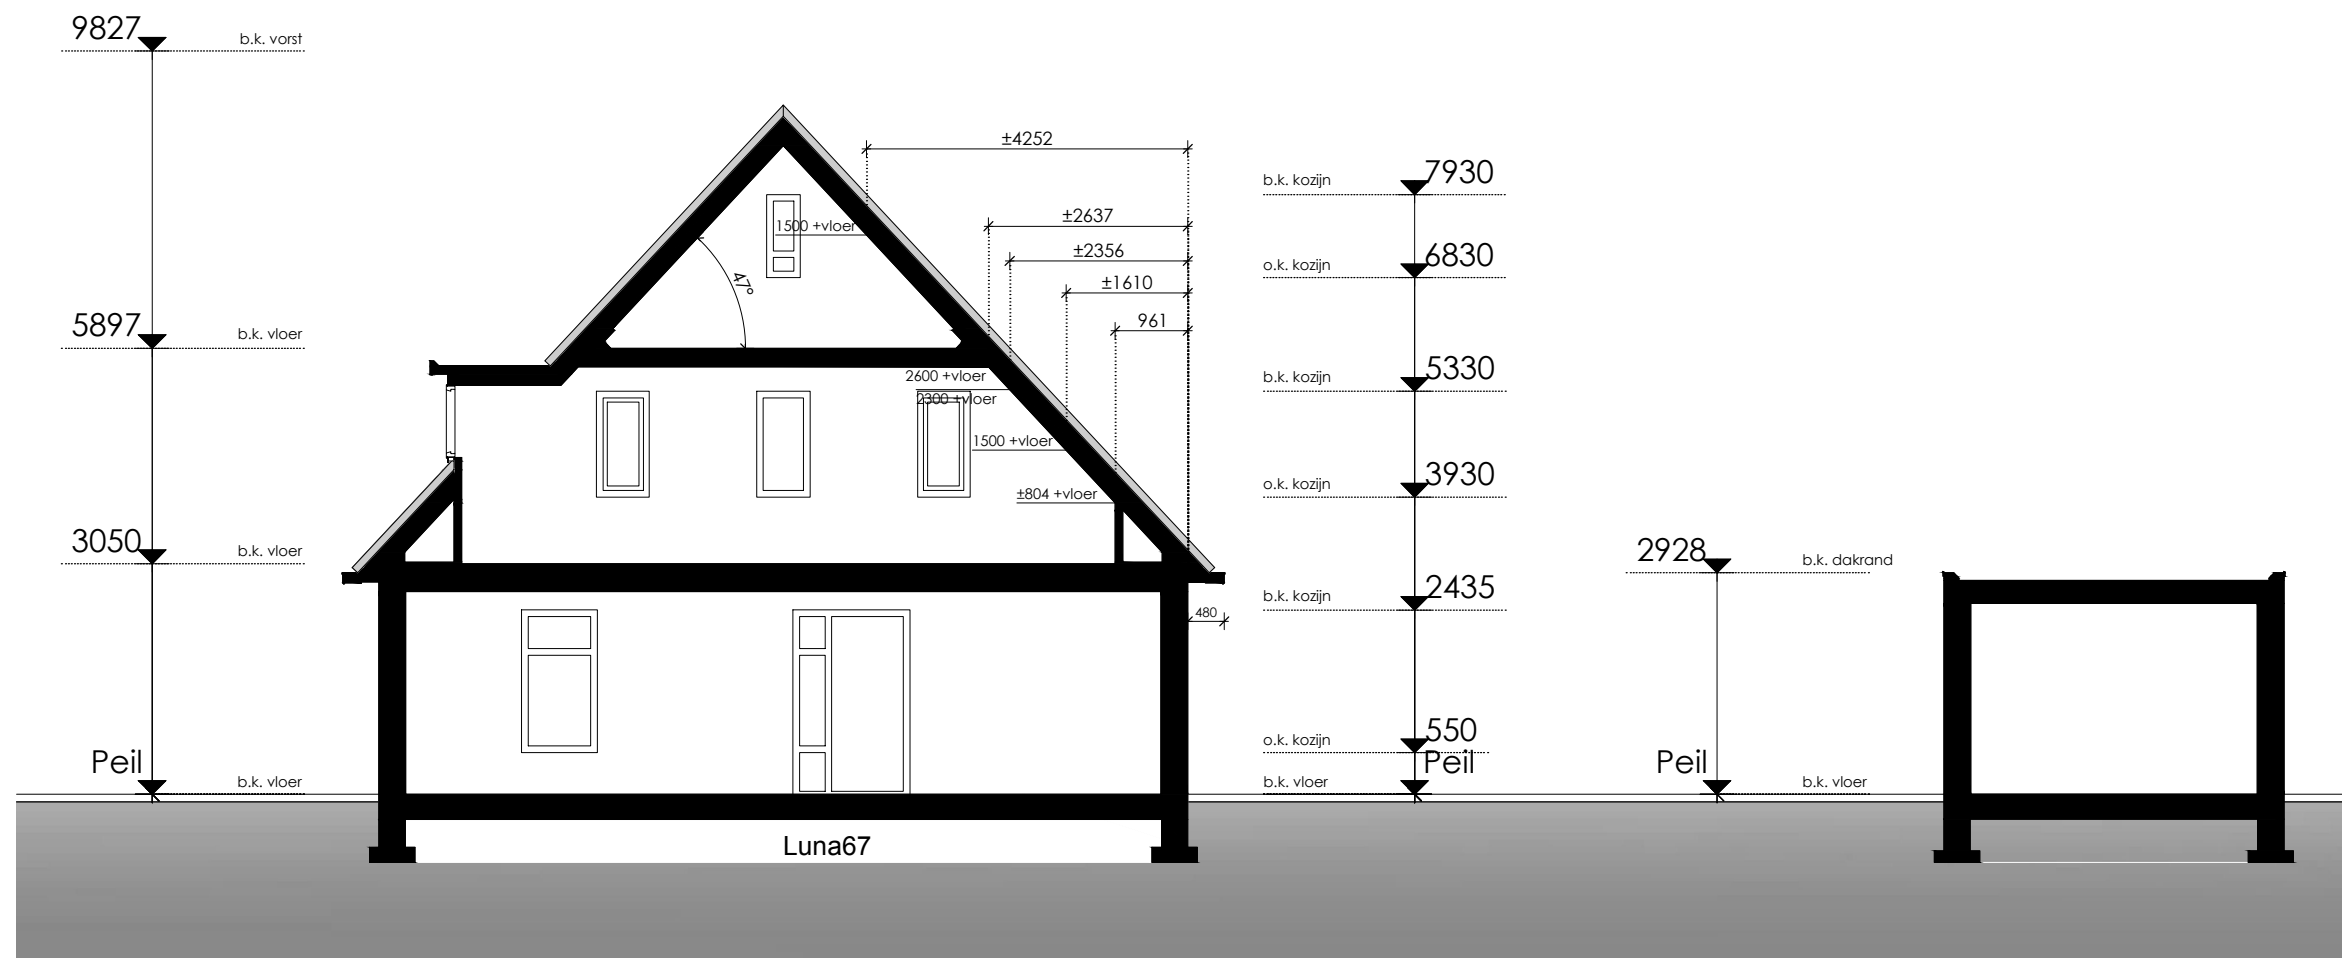

Model B doorsnede Schaal 1:100



Bouwbedrijf
U.Veenstra

03 Modellen



Model B gevel Schaal 1:100



Bouwbedrijf
U.Veenstra

03 Modellen




impressie model B



Bouwbedrijf
U.Veenstra

03 Modellen

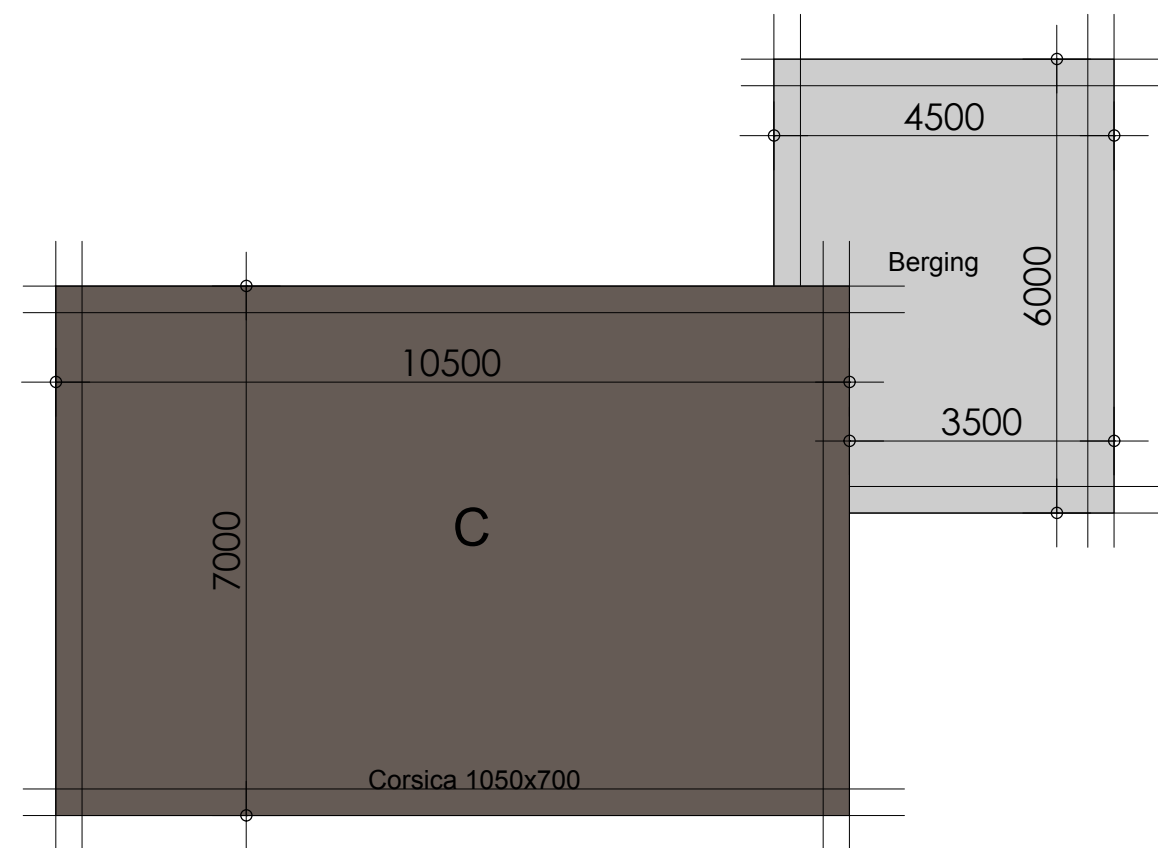


Model C plattegrond Schaal 1:100



Bouwbedrijf
U.Veenstra

03 Modellen

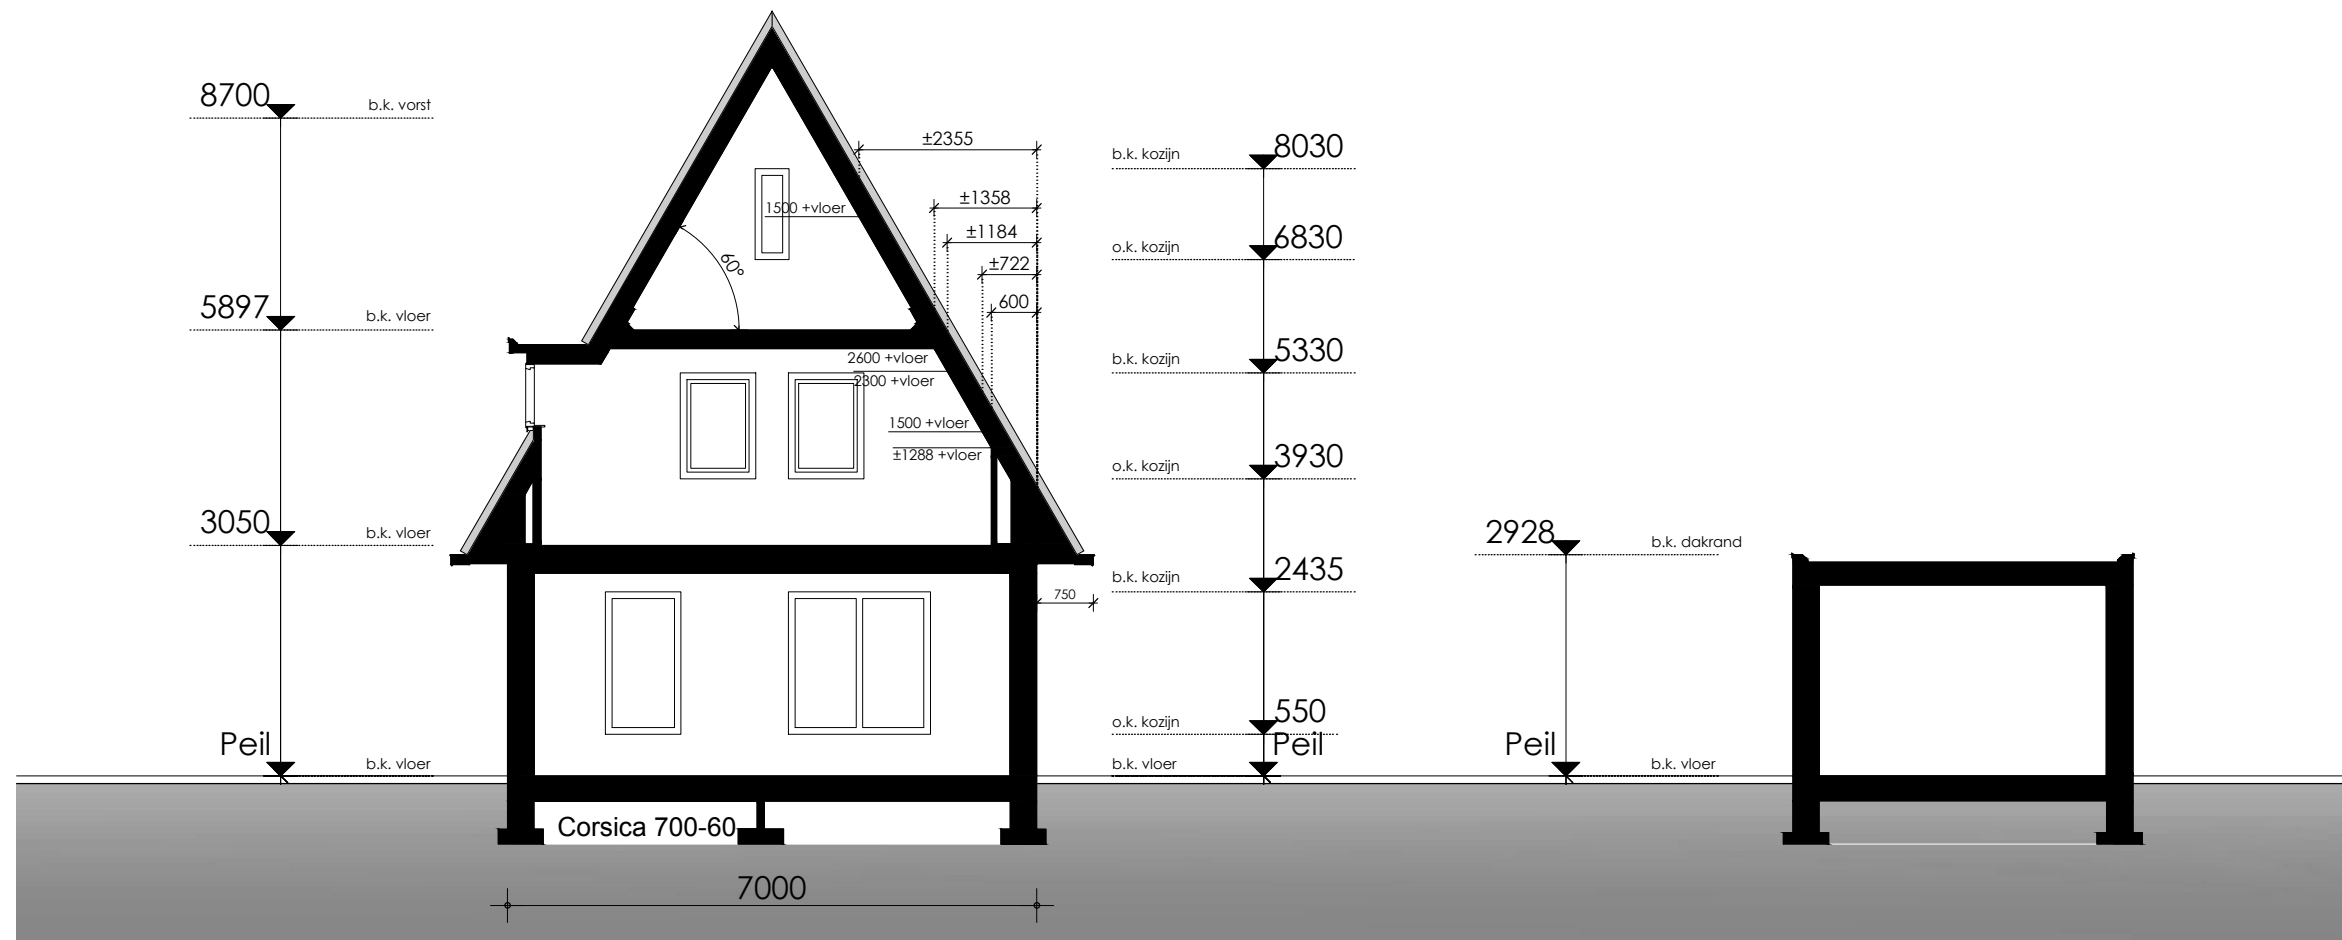

Model C doorsnede Schaal 1:100



Bouwbedrijf
U.Veenstra

03 Modellen



Model C gevel Schaal 1:100



Bouwbedrijf
U.Veenstra

03 Modellen



impressie model C



Bouwbedrijf
U.Veenstra