


Bijlage 2:
Landschappelijke inpas-
sing uitbreiding Tillewei
Drogeham

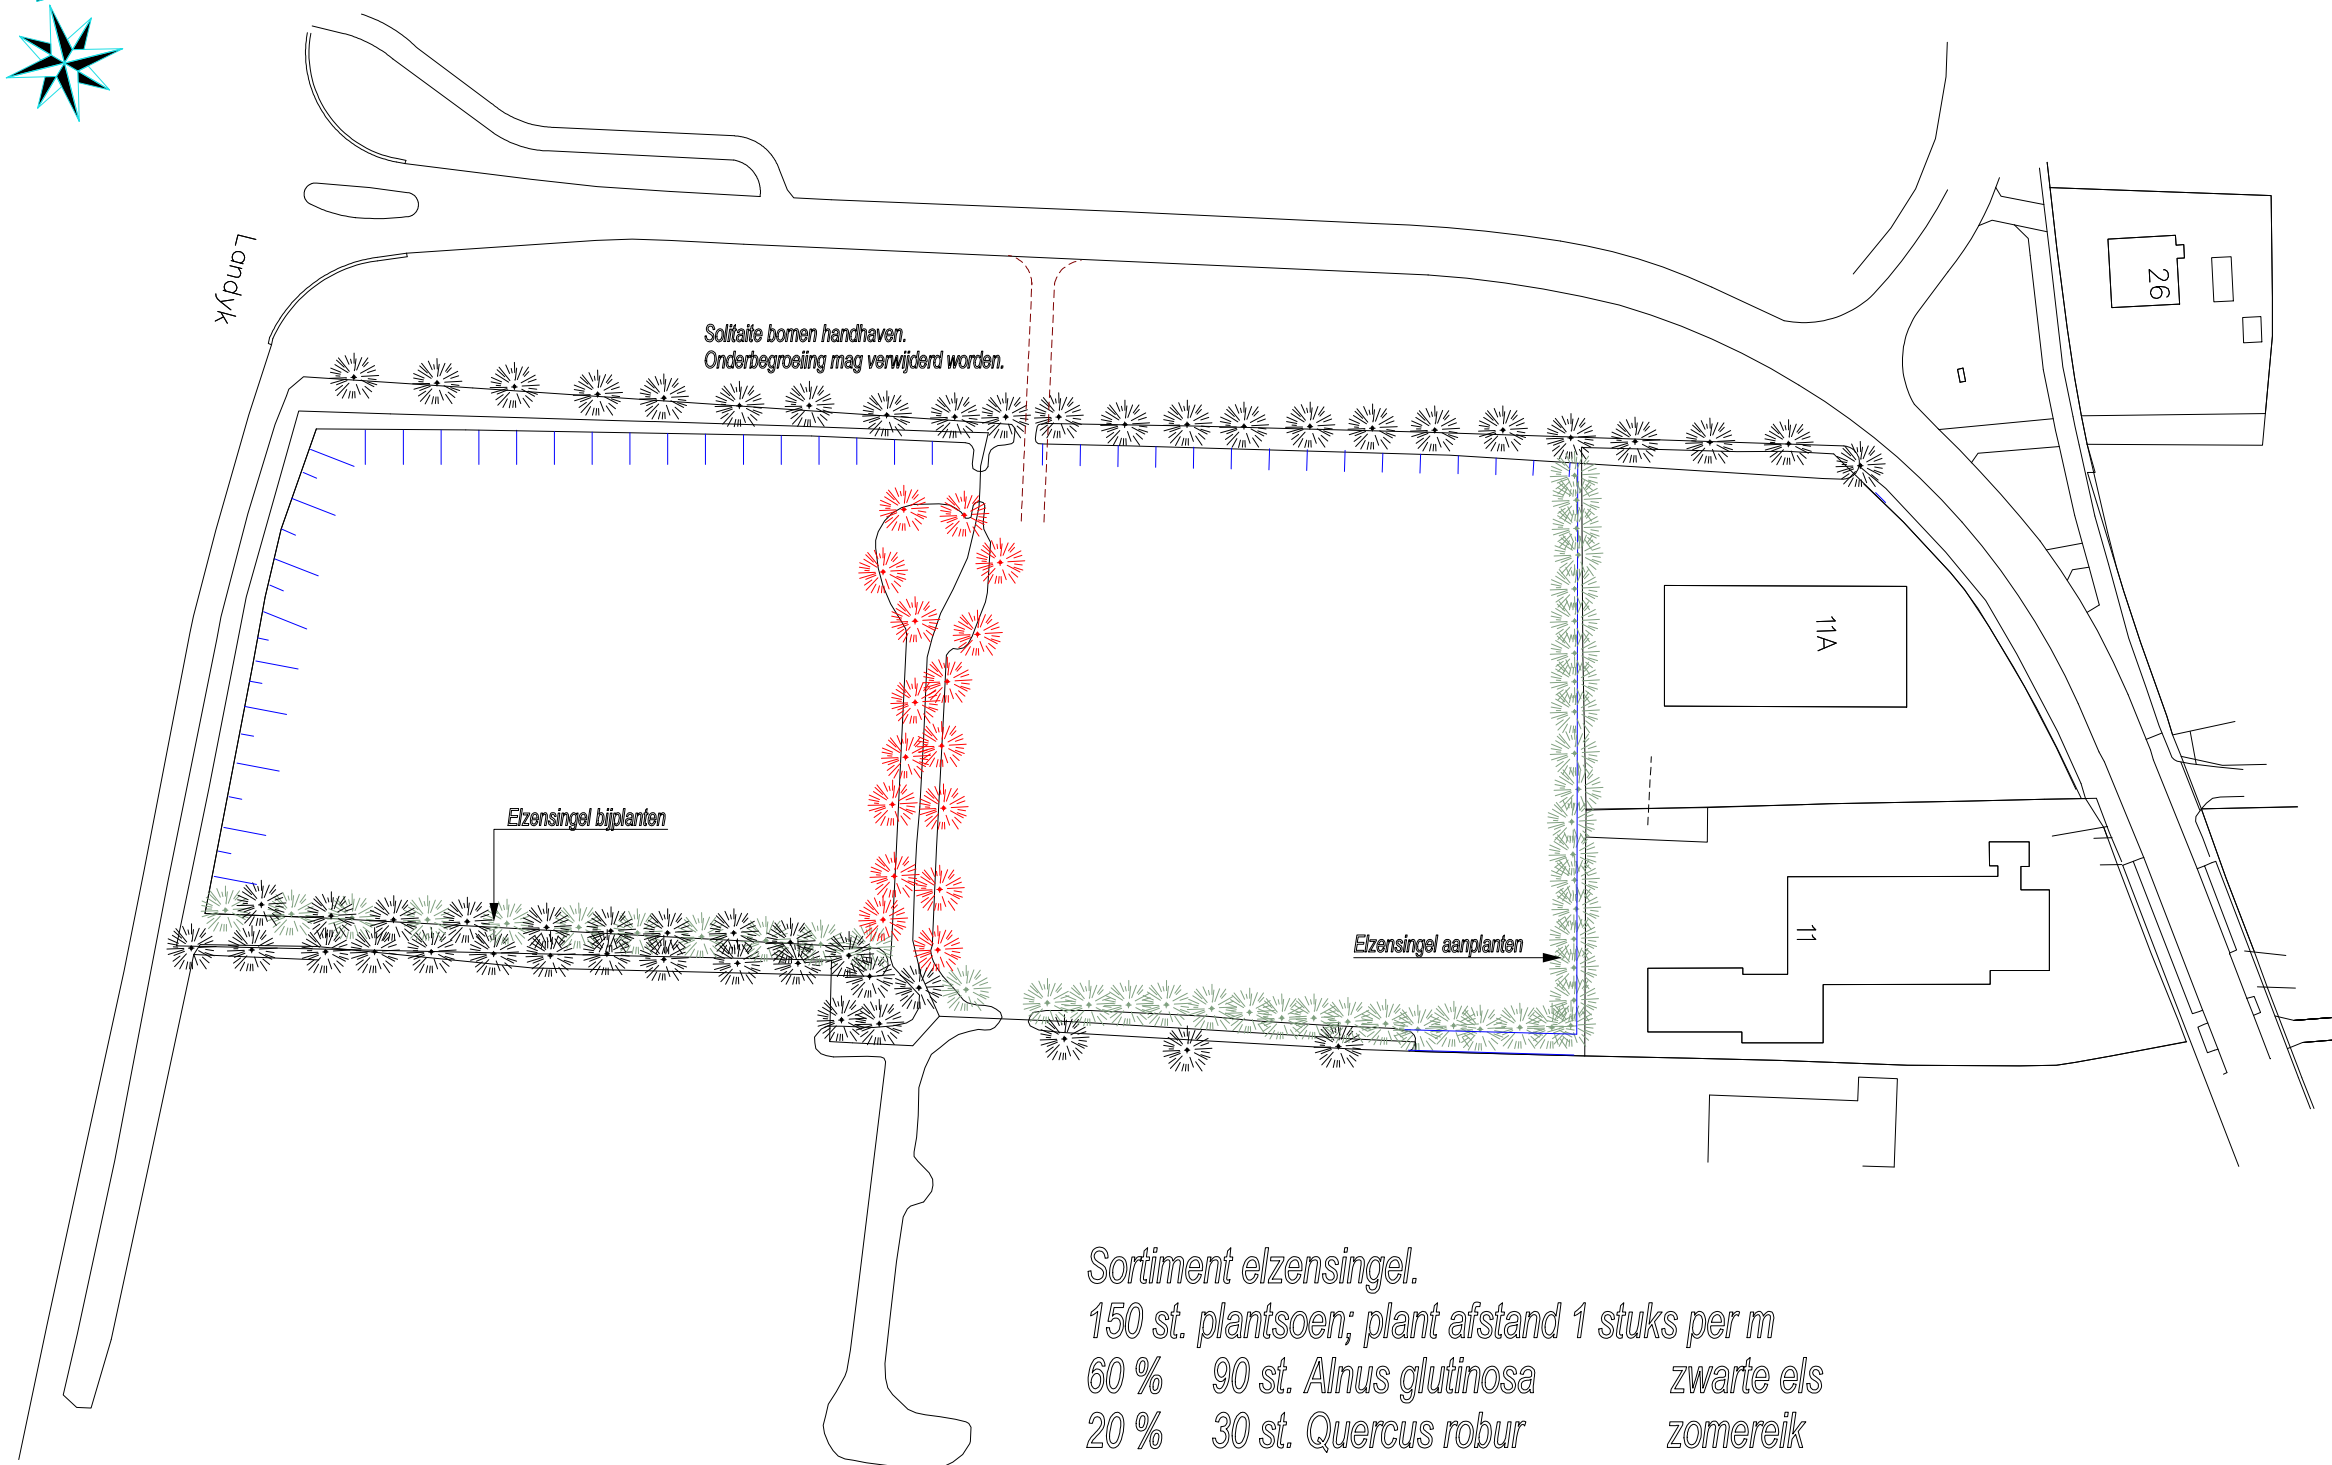


Legenda

-  Bestaande bomen te handhaven bomen
-  Te kappen bomen
-  Te planten haag
-  Bestaande singel
-  Aan te planten bomen

Sortiment elzensingel.

150 st. plantsoen; plant afstand 1 stuks per m

60 %	90 st. <i>Alnus glutinosa</i>	zwarte els
20 %	30 st. <i>Quercus robur</i>	zomereik
5 %	8 st. <i>Crataegus monogyna</i>	meidoorn
5 %	8 st. <i>Sorbus aucuparia</i>	lijsterbes
5 %	8 st. <i>Betula verrucosa</i>	berk
3 %	3 st. <i>Sambucus nigra</i>	vlier
2 %	3 st. <i>Rosa canina</i>	hondsroos

		Landschappelijke inpassing uitbreiding Tillewei Drogeham	
Afd. Ruimte / Team Ontwikkeling en Realisatie			
Ontw.:		H.J. van der Velden	
Gez.:			
Datum:	mei 2012	Schaal:	1 : 1.000