



- VERKLARING**
- BESTEMMINGEN**
- W woondeelende
  - WGB woongebouw
  - WWS woonwagendplaats
  - T tuin
  - B bedrijfsdoelende
  - A agrarische doelende
  - G groenvoorzienende
  - VV verkeers- en verbindingsdoelende
  - WA water
- DUBBELBESTEMMING**
- / archeologisch waardevol gebied
- AANDUIDINGEN**
- plengrens
  - gegevens GBKN
  - bouwvlak
  - bestemmingsgrens
  - duurzame woningbouw
  - 2 maximum aantal wooneenheden
  - ⊕ maximale bouwhoogte
  - ⊕ maximale goot- en bouwhoogte
  - (sb-ft) specifieke vorm van bedrijf - fimmerfabriek

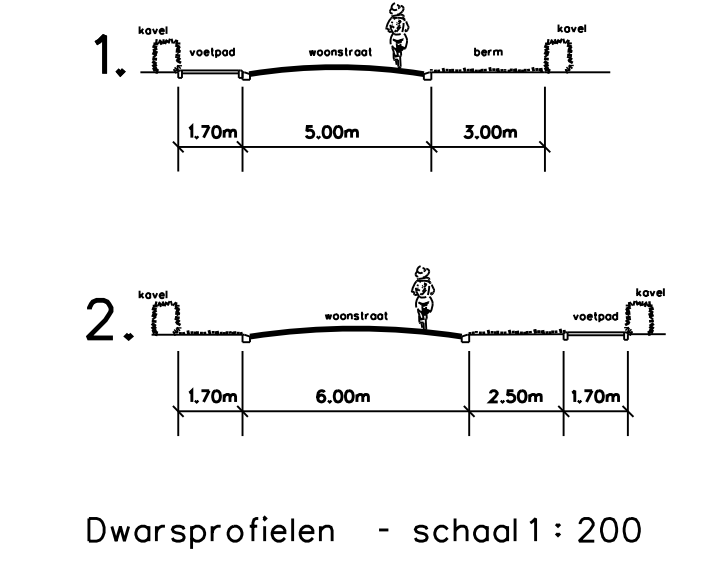

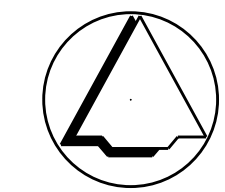

Schaal 1 : 1000

**GEMEENTE ACHTKAR SPELEN**

Kern Buitenpost  
Bestemmingsplan Buitenpost-Lutkepost  
plankaart

datum: 01-03-2016      tek. nr. 005.00.02.45.03

BügelHajema  
ADVISEURS

BügelHajema Adviseurs bv  
Bureau voor Ruimtelijke  
Ordening en Milieu Advies  
Vestigingen te Assen, Leeuwarden en Amersfoort

BügelHajema Beheer bv  
Tasloof 058-2152315 Fax 058-2159198  
E-mail leeuw@buegelhajema.nl