


INGEKOMEN 2 2 NOV. 2012

onderwerp: 15 Camperplaatsen met sanitaire ruimte		(camperplaatsen)		
bouwplaats: aan de Blauhusterwei 49 9231 AB te Surhuisterveen				
opdr. gever:				
dat.: 02-11-12	gew.:	gew.:	schaal: 1: 500	situatie:
gew.:	gew.:	gew.:	detail:	WERKNR.: BLAD: 2

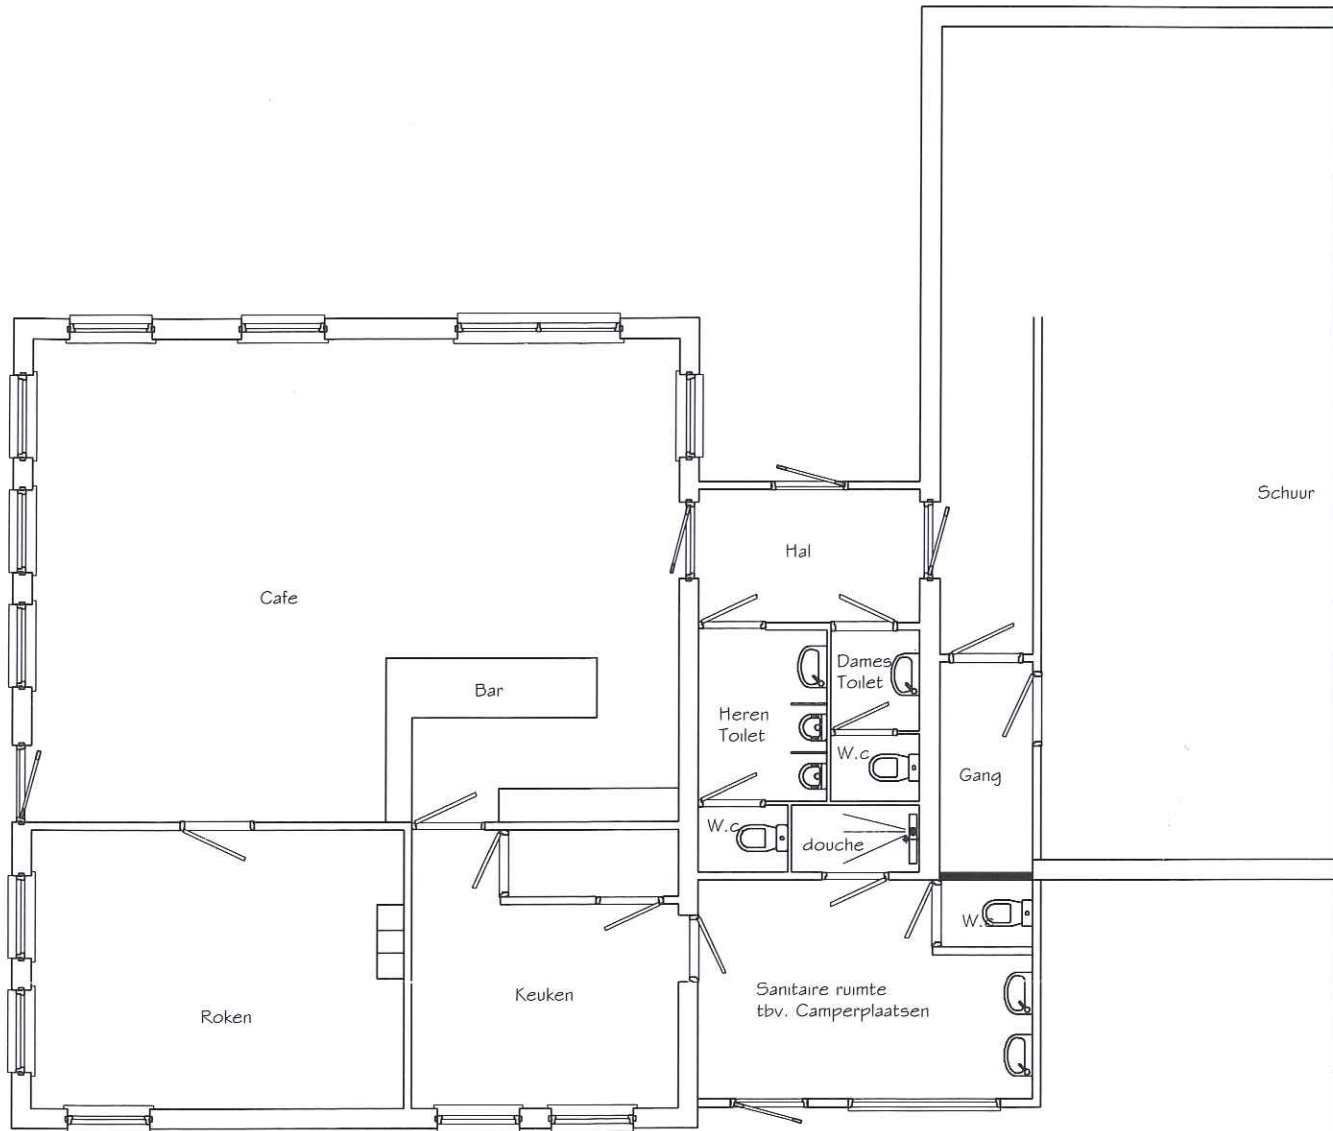

INGEKOMEN 2 2 NOV. 2012

onderwerp: 15 Camperplaatsen met sanitaire ruimte		(sanitaire ruimte)	
bouwplaats: aan de Blauhusterwei 49 9231 AB te Surhuisterveen			
opdr. gever:			
dat.: 02-11-12	gew.:	gew.:	schaal: 1: 50
gew.:	gew.:	gew.:	situatie:
detail:			WERKNR.:
			BLAD: 1