

voorgevel bestaand

zijgevel r. bestaand

**Bouwkundig Bureau
B o s g r a a f**

T 0 5 1 1 4 2 5 7 5 3
M 0 6 8 3 4 0 8 4 3 3
E info@bbosgraaf.nl
I www.bbosgraaf.nl


1150	27-12-2011	BA-01
1:100	A3	

Omgevingsvergunning

Bestaande voorgevel en zijgevel r.

Verbouw vrijstaande woning

Dhr. A. Beulen
Trekweg 2 - 9285 XH - Buitenpost

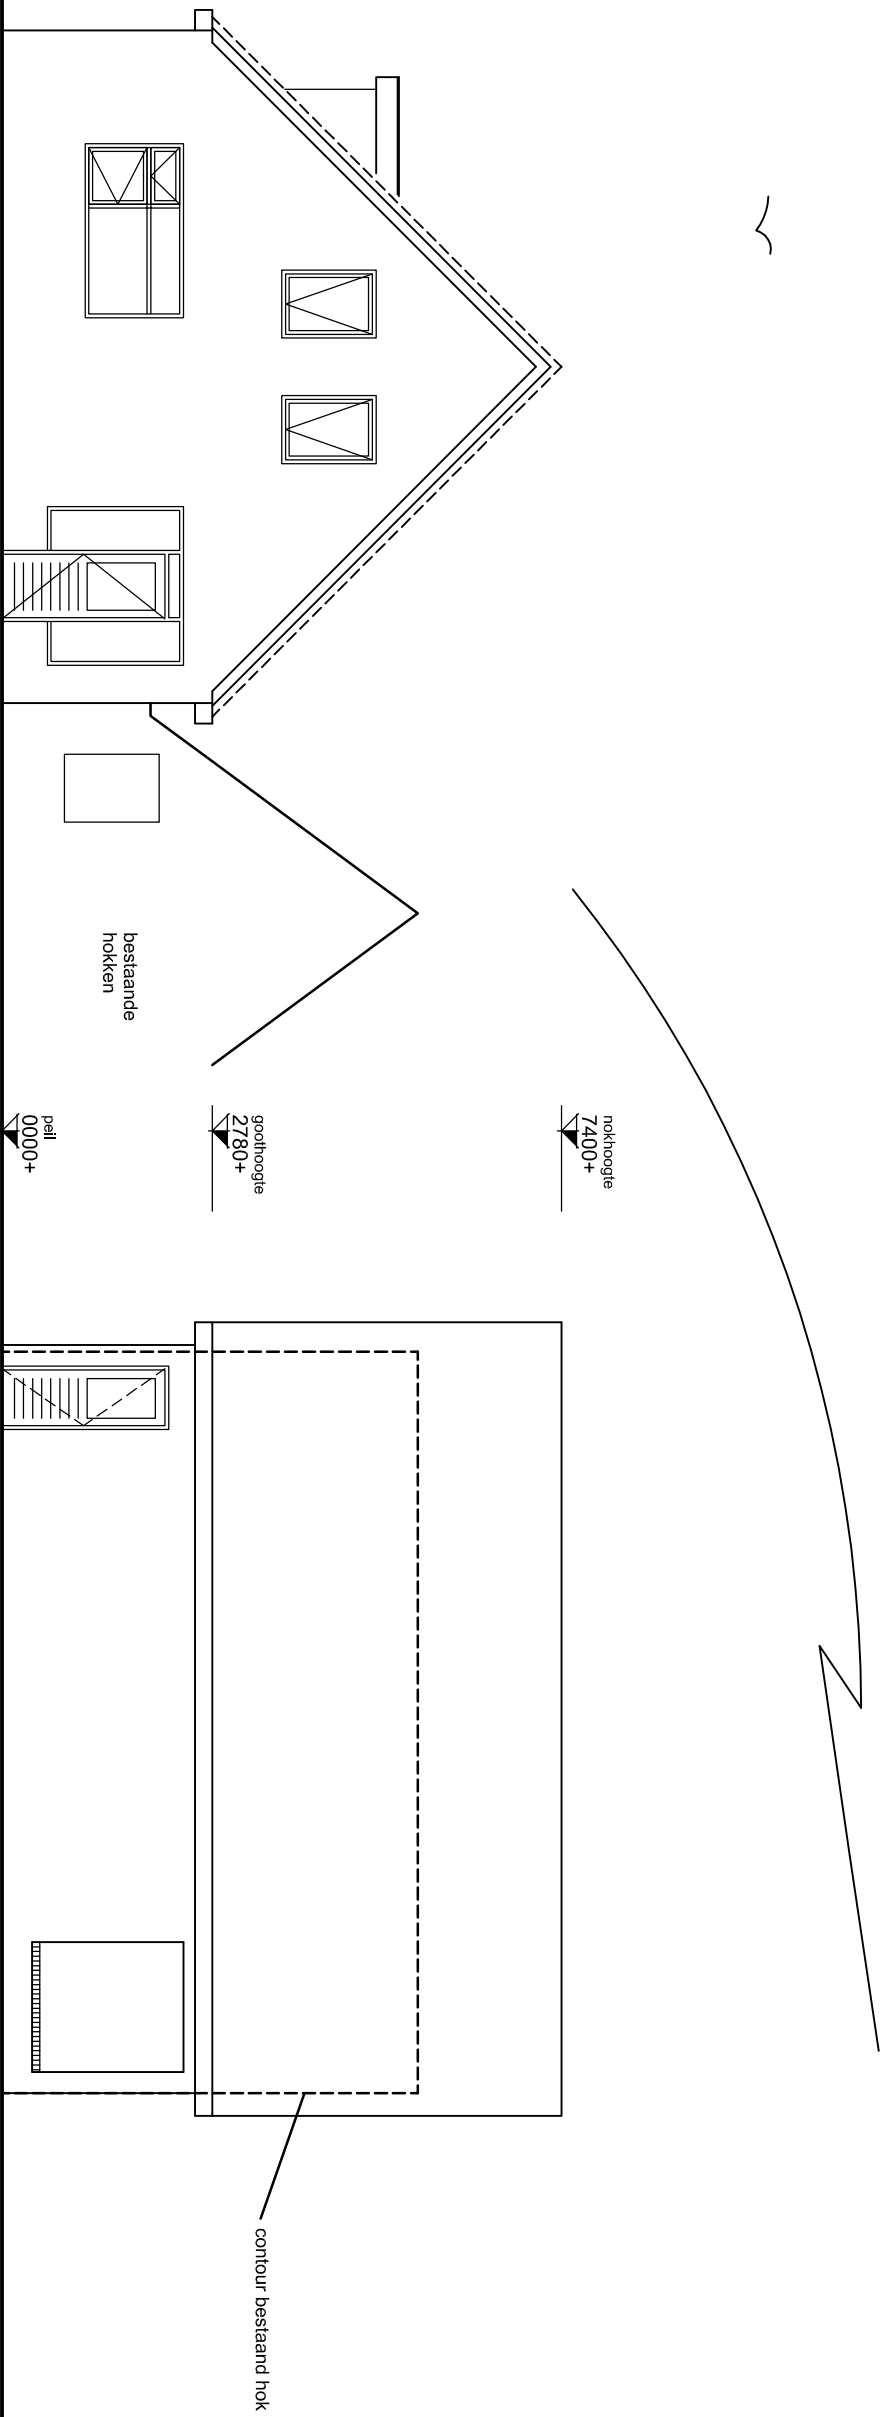

voorgevel bestaand

zijgevel r. bestaand

**Bouwkundig Bureau
B o s g r a a f**

T 0 5 1 1 4 2 5 7 5 3
M 0 6 8 3 4 0 8 4 3 3
E info@bbosgraaf.nl
I www.bbosgraaf.nl


1150	27-12-2011	BA-02
1:100	A3	

Omgevingsvergunning


Bestaande achtergevel en zijgevel I.

Verbouw vrijstaande woning


Dhr. A. Beulen
Trekweg 2 - 9285 XH - Buitenpost

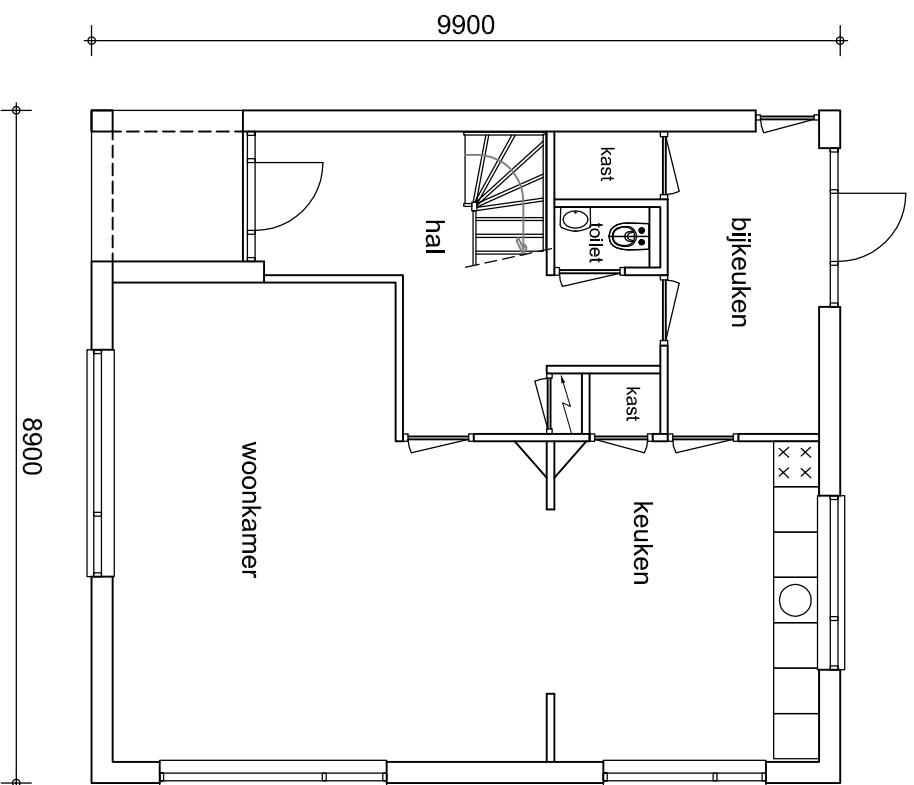

bestaande beganegrond

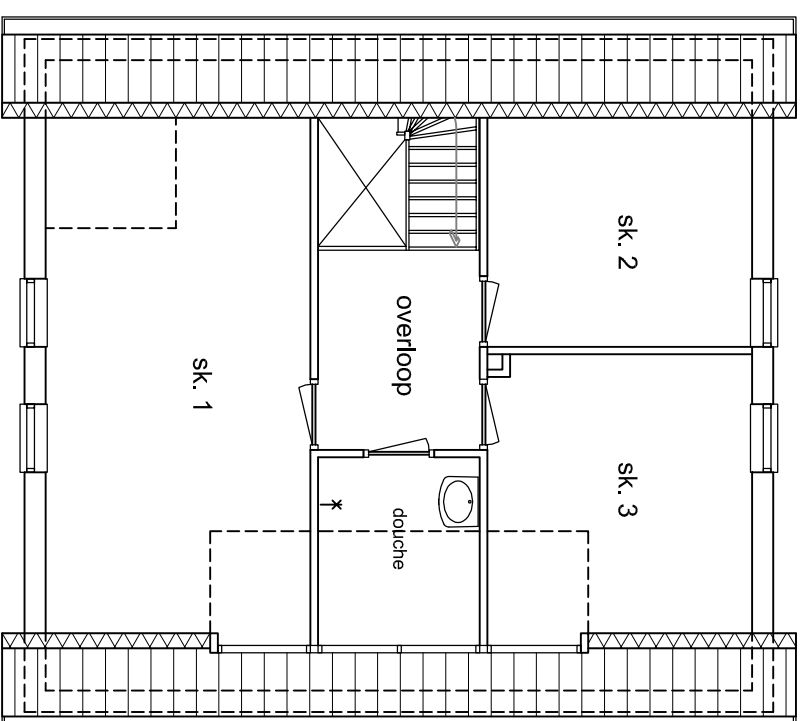

bestaande verdieping op 1000+

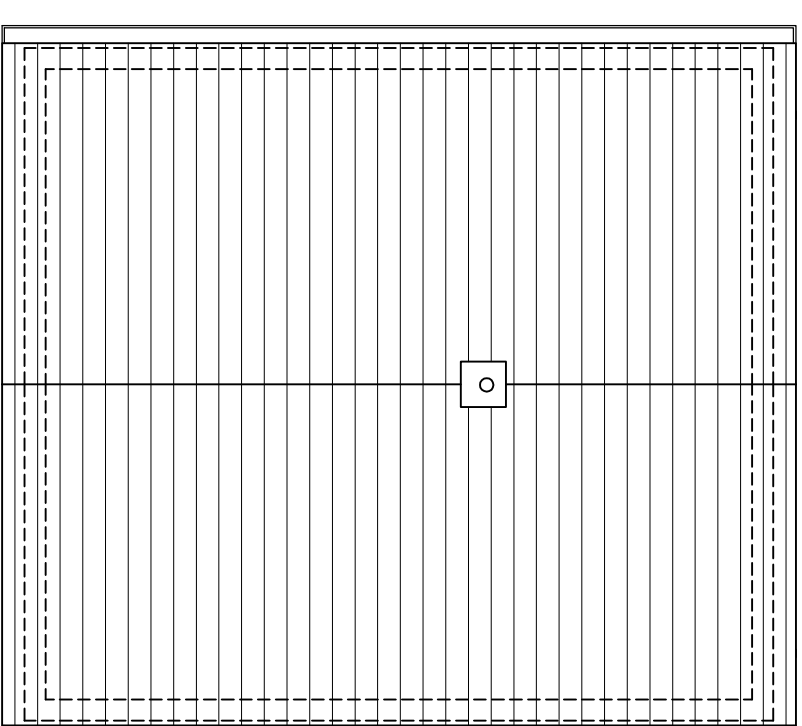

bestaande dakaanzicht

B o u w k u n d i g B u r e a u
B o r g r a a f

T 0 5 1 1 4 2 5 7 5 3
M 0 6 8 3 4 0 8 4 3 3
E info@bbosgraaf.nl
I www.bbosgraaf.nl


1150	27-12-2011	BA-03
1:100	A3	

Omgevingsvergunning

Bestaande plattegronden

Verbouw vrijstaande woning

Dhr. A. Beulen
Trekweg 2 - 9285 XH - Buitenpost

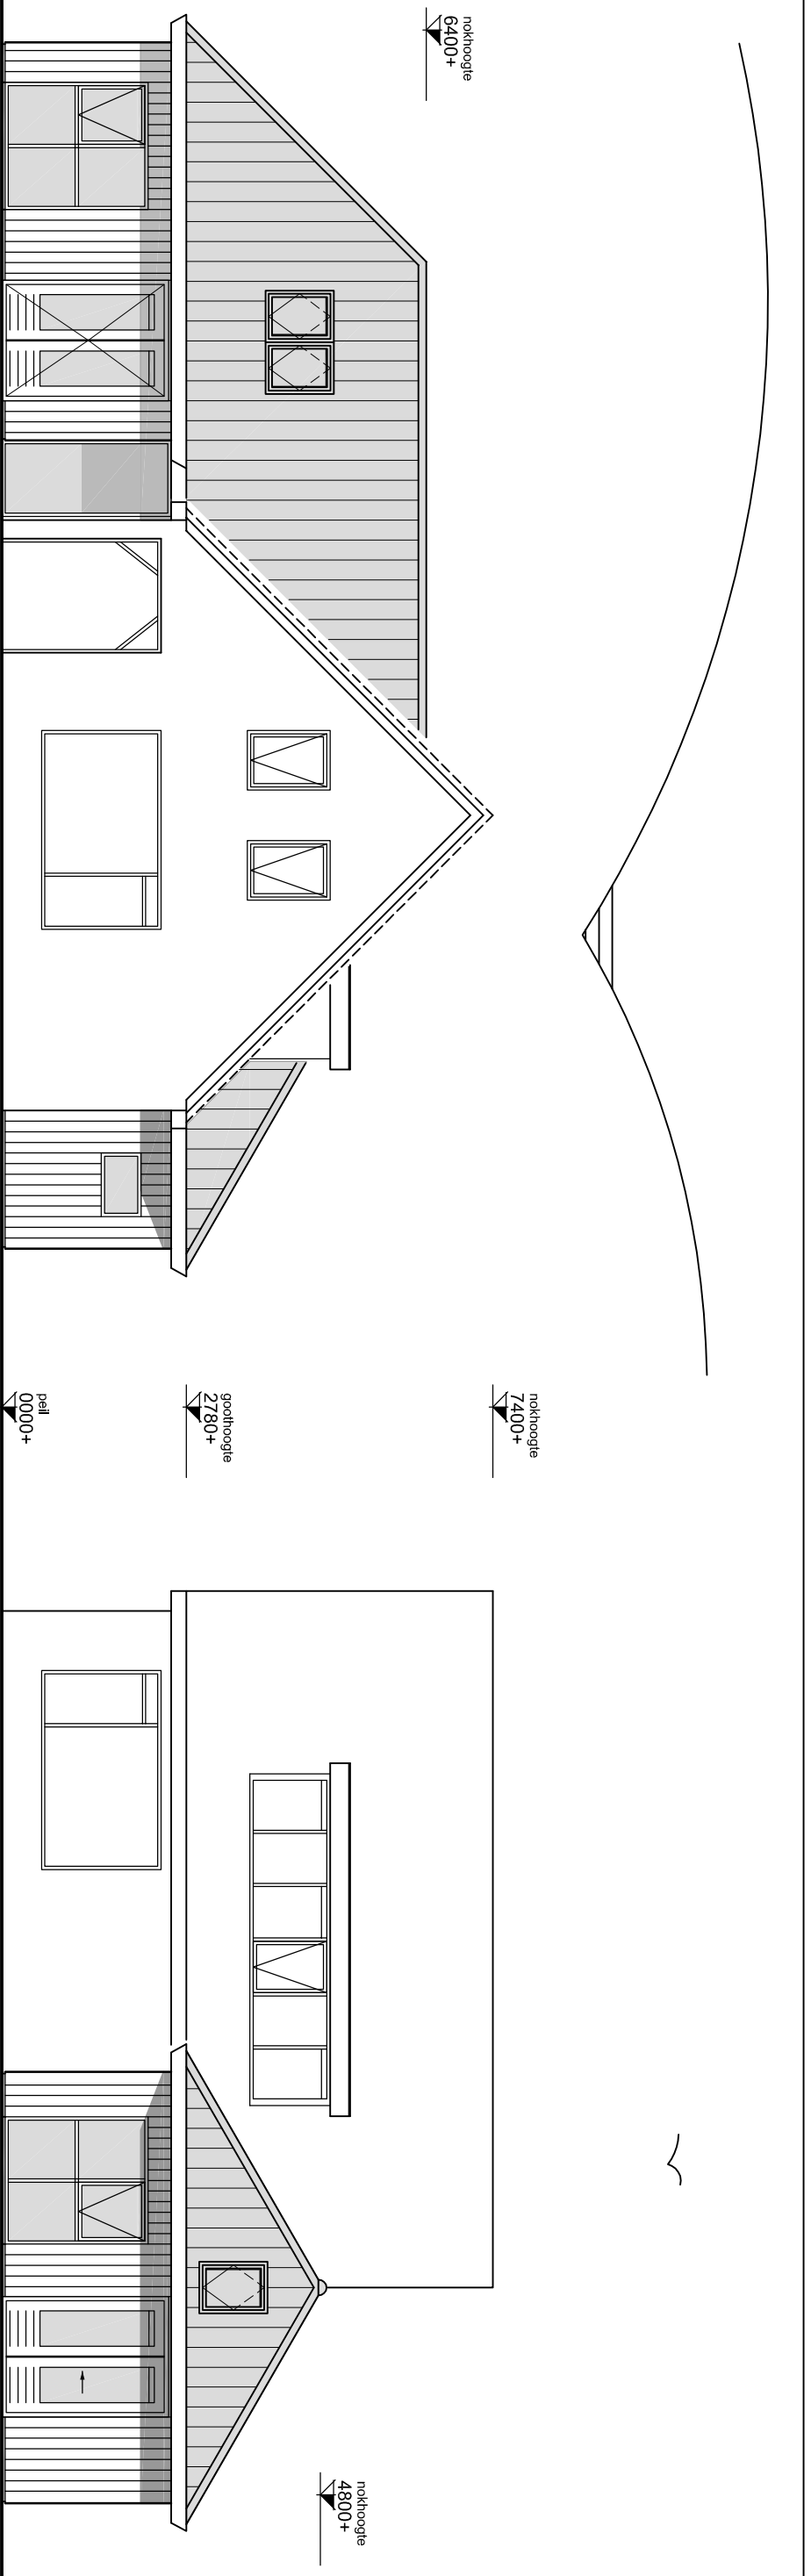

voorgevel gewijzigd

zijgevel r. gewijzigd

**Bouwkundig Bureau
B o s g r a a f**

T 0 5 1 1 4 2 5 7 5 3
M 0 6 8 3 4 0 8 4 3 3
E info@bbosgraaf.nl
I www.bbosgraaf.nl

A: 30-12-2011


1150	27-12-2011	BA-04
1:100	A3	

Omgevingsvergunning

Gewijzigde voorgevel en zijgevel r.

Verbouw vrijstaande woning

Dhr. A. Beulen
Trekweg 2 - 9285 XH - Buitenpost

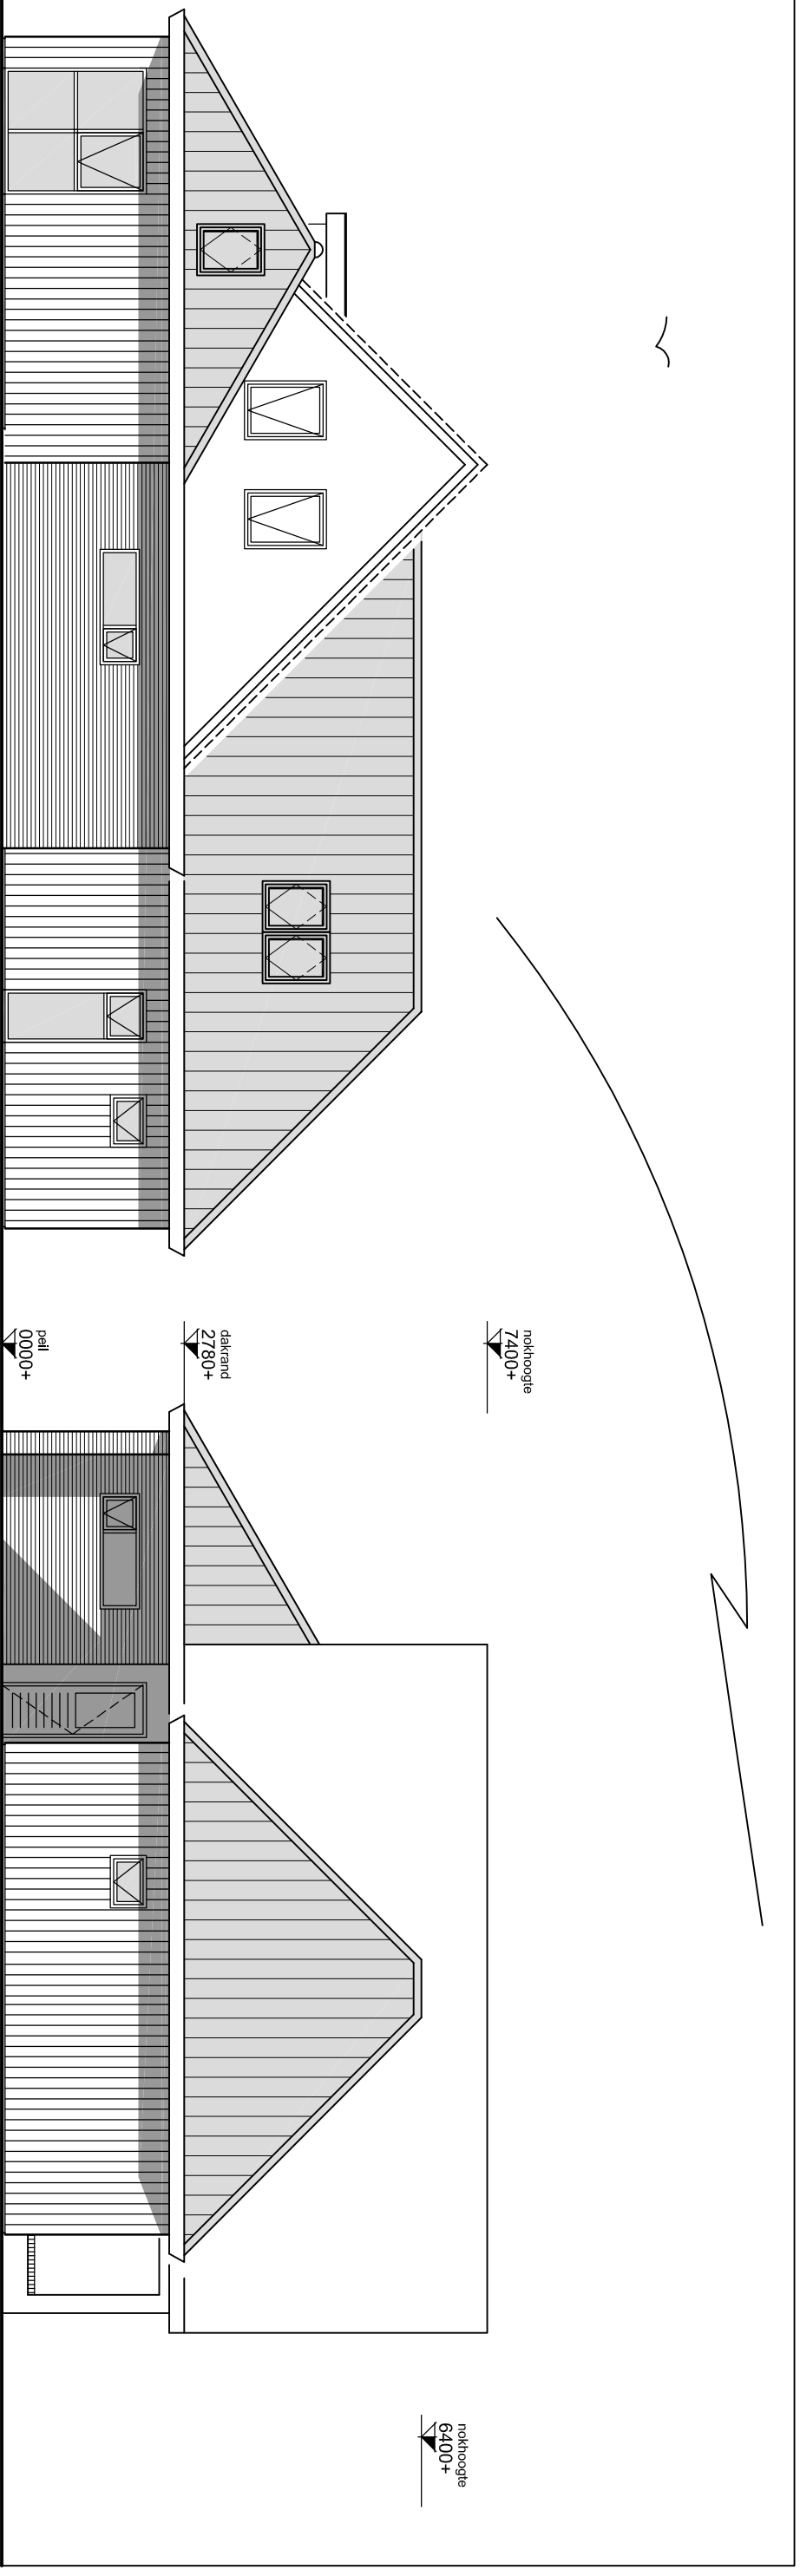

voorgevel gewijzigd

zijgevel r. gewijzigd

**Bouwkundig Bureau
B o s g r a a f**

T 0 5 1 1 4 2 5 7 5 3
M 0 6 8 3 4 0 8 4 3 3
E info@bbosgraaf.nl
I www.bbosgraaf.nl

A: 30-12-2011



1150	27-12-2011	BA-05
1:100	A3	

Omgevingsvergunning

Gewijzigde achtergevel en zijgevel I.

Verbouw vrijstaande woning

Dhr. A. Beulen
Trekweg 2 - 9285 XH - Buitenpost

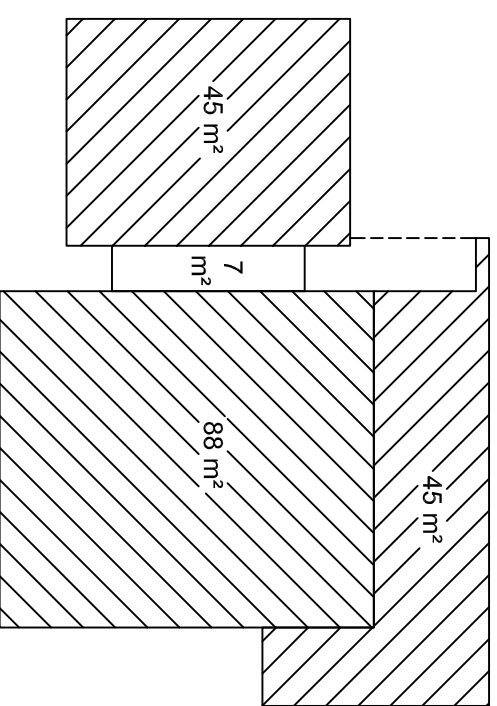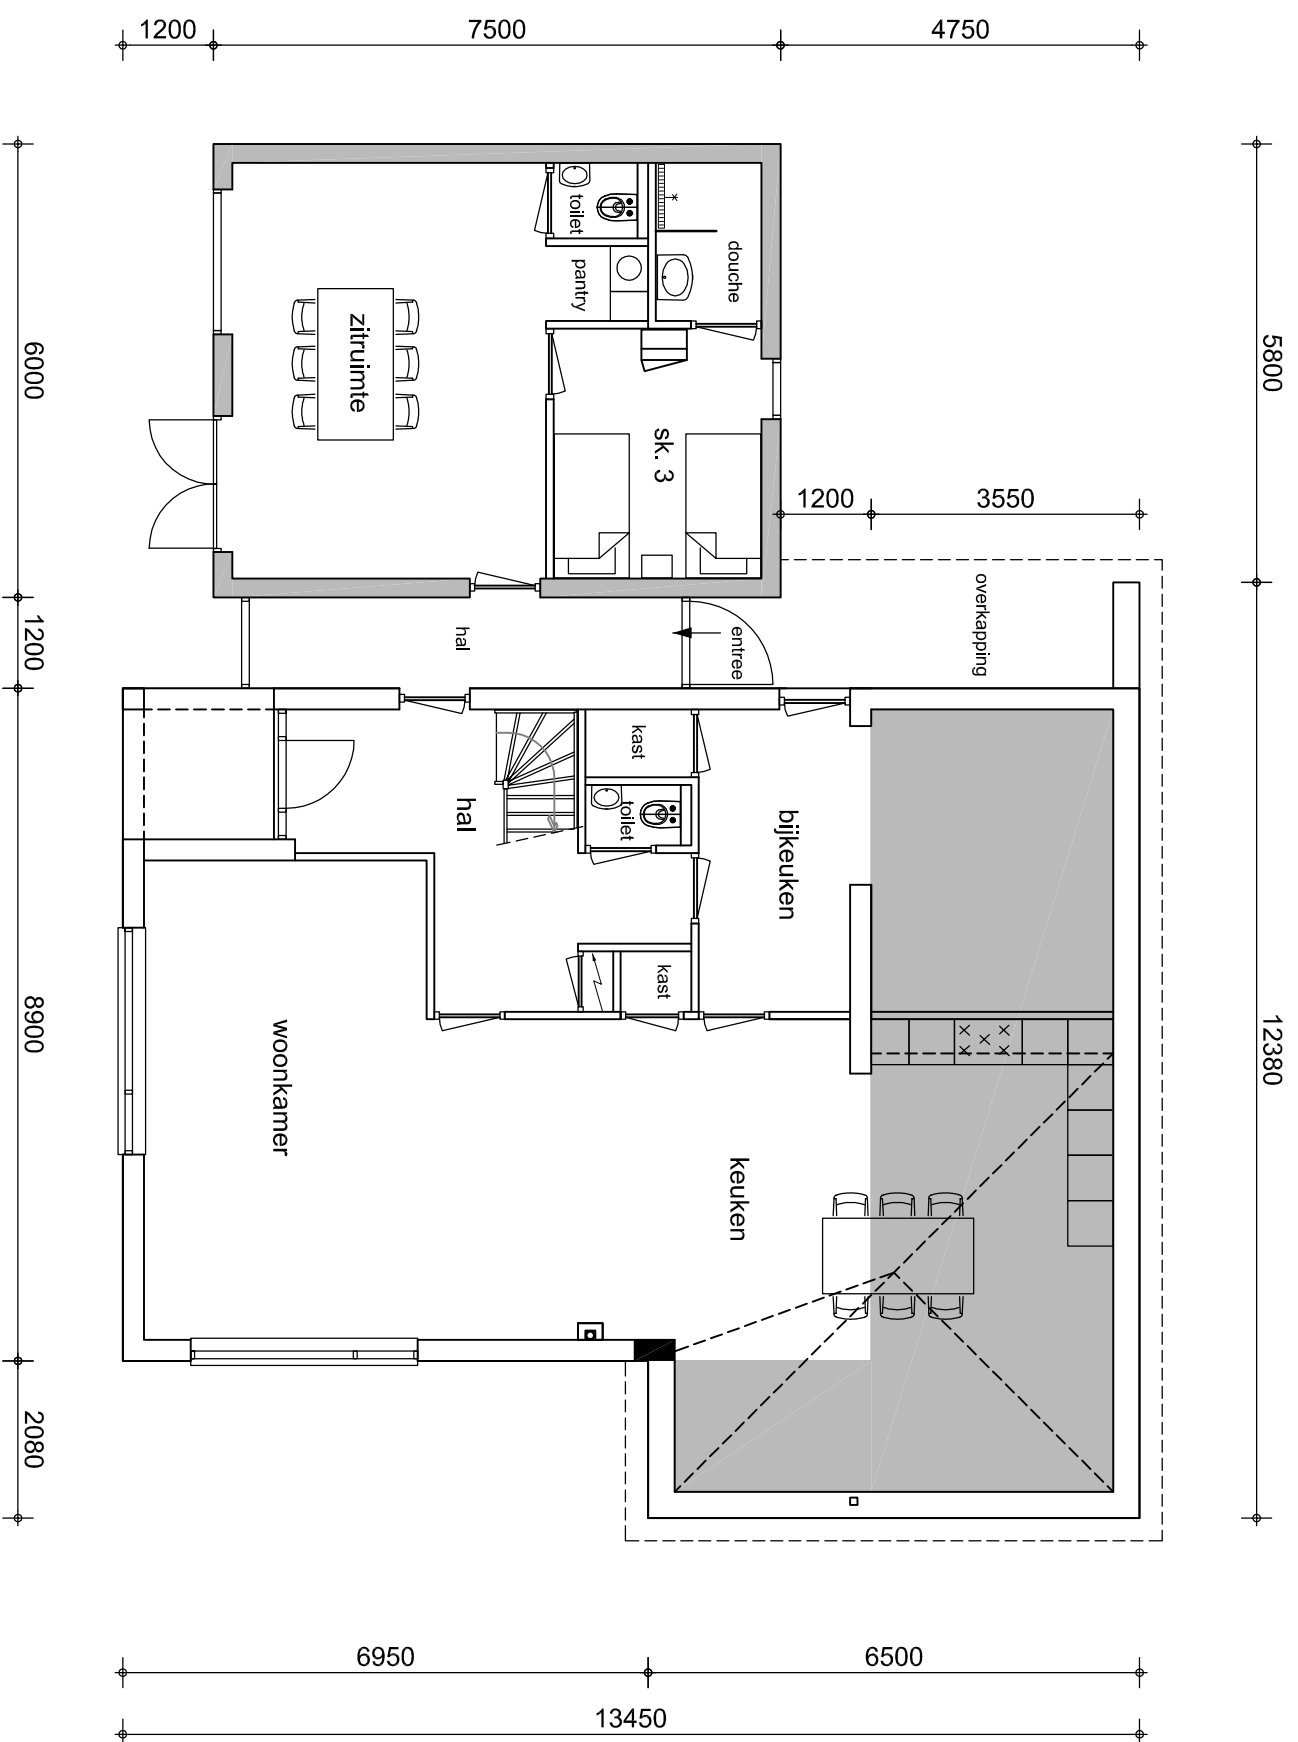

gewijzigde beganegrond variant 1

Bouwkundig Bureau B o s g r a a f

T 0 5 1 1 4 2 5 7 5 3
M 0 6 8 3 4 0 8 4 3 3
E info@bbosgraaf.nl
I www.bbosgraaf.nl

A: 30-12-2011


1150	27-12-2011	BA-06
1:100	A3	

Omgevingsvergunning

Gewijzigde beganegrond

Verbouw vrijstaande woning

Dhr. A. Beulen
Trekweg 2 - 9285 XH - Buitenpost

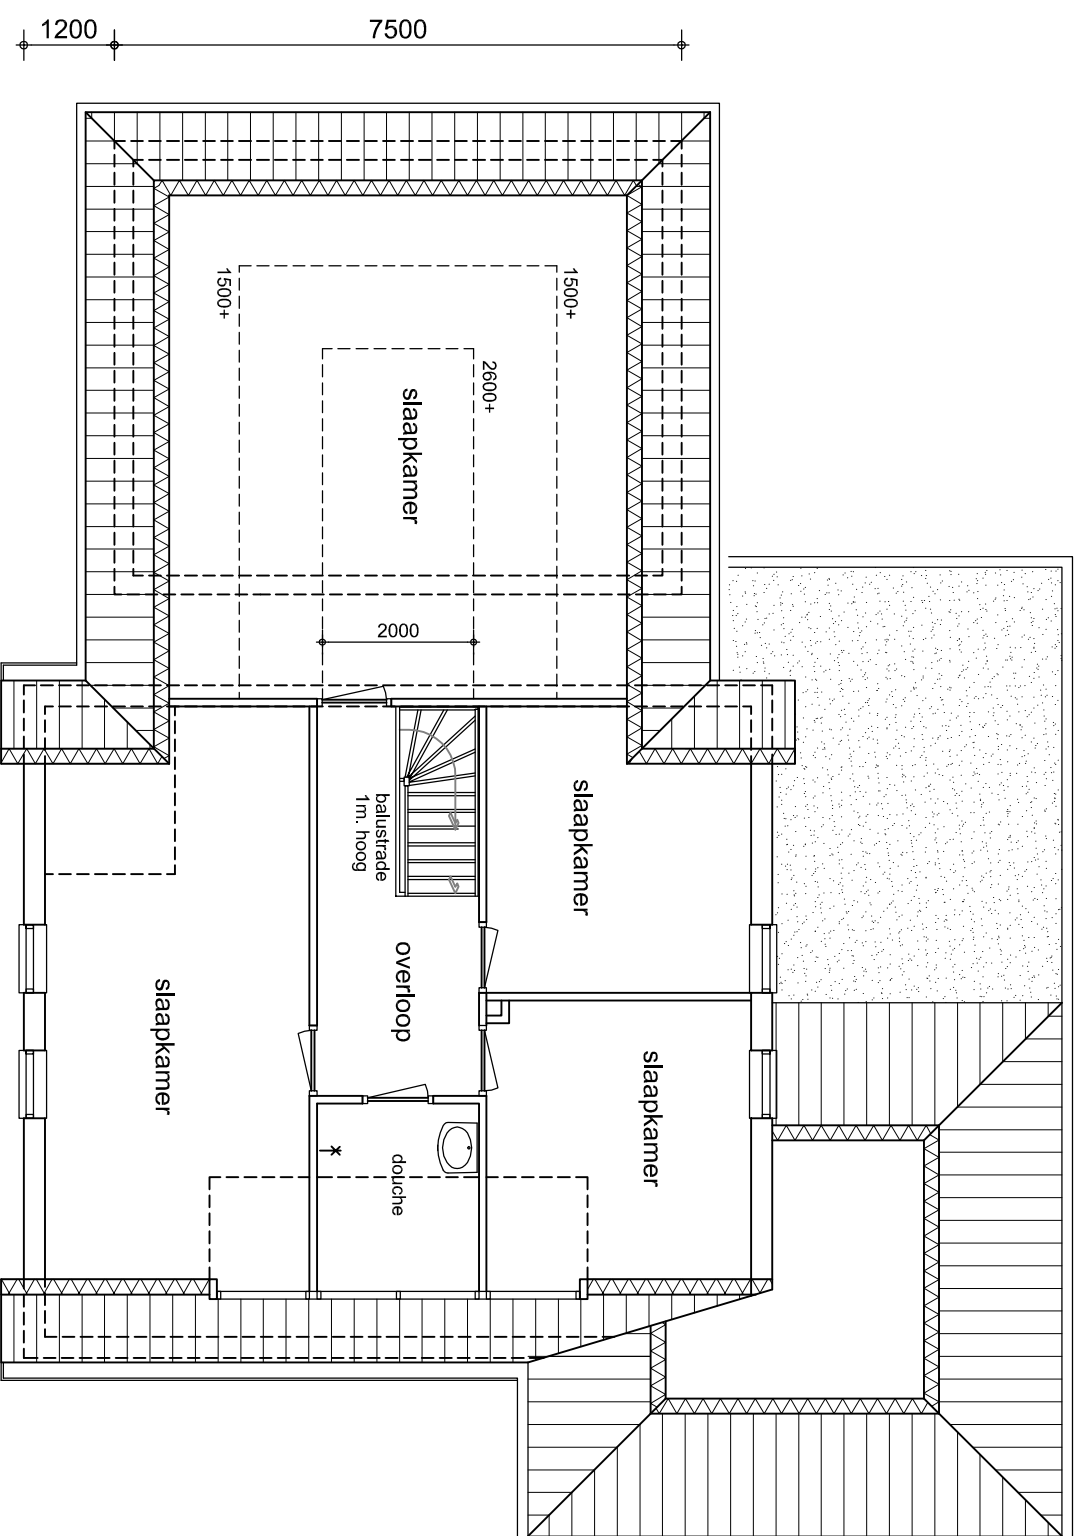

gewijzigde verdieping op 1000+

Bouwkundig Bureau Boograaf

T 0511 425753
M 06 83408433
E info@bbosgraaf.nl
I www.bbosgraaf.nl

A: 30-12-2011


1150	27-12-2011	BA-07
1:100	A3	

Omgevingsvergunning

Gewijzigde verdieping

Verbouw vrijstaande woning

Dhr. A. Beulen
Trekweg 2 - 9285 XH - Buitenpost

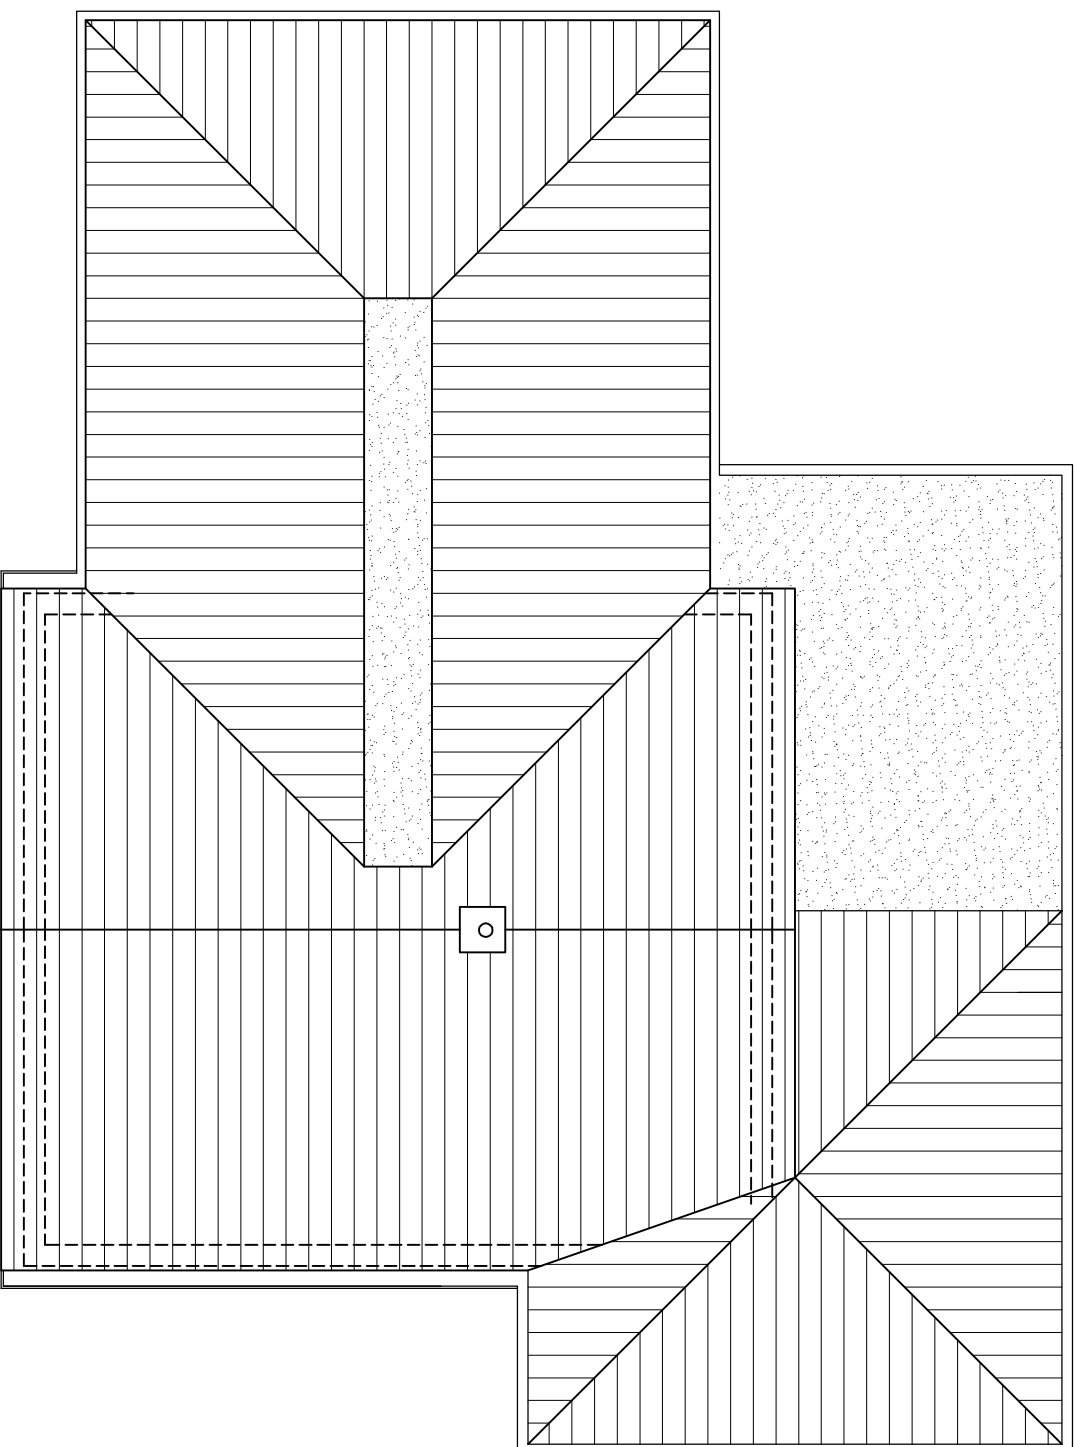

gewijzigde dakaanzicht

B o u w k u n d i g B u r e a u **B o s g r a a f**

T 0 5 1 1 4 2 5 7 5 3
M 0 6 8 3 4 0 8 4 3 3
E info@bbbosgraaf.nl
I www.bbboosgraaf.nl

A: 30-12-2011

1150	27-12-2011	BA-08
1:100	A3	

Omgevingsvergunning
Gewijzigd dakaanzicht

Verbouw vrijstaande woning
Dhr. A. Beulen
Trekweg 2 - 9285 XH - Buitenpost



foto 1: bestandse gevel



foto 2: bestandse gevel



foto 3: bestandse zijgevel



foto 4: bestandse zijgevel



foto 5: bestandse gevel

B o u w k u n d i g B u r e a u
B o s g r a a f

T 0 5 1 1 4 2 5 7 5 3
M 0 6 8 3 4 0 8 4 3 3
E info@bbbosgraaf.nl
I www.bbboosgraaf.nl

1150	27-12-2011	BA-09
1:	A3	

Omgevingsvergunning

Bestande foto's

Verbouw vrijstaande woning

Dhr. A. Beulen
Trekweg 2 - 9285 XH - Buitenpost



foto 6: bestaande gevel



foto 7: bestaande gevel



foto 8: bestaande gevel



foto 4: bestaande gevel



foto 5: bestaande gevel

B o u w k u n d i g B u r e a u
B o s g r a a f

T 0 5 1 1 4 2 5 7 5 3
M 0 6 8 3 4 0 8 4 3 3
E info@bbbosgraaf.nl
I www.bbboosgraaf.nl

1150	27-12-2011	BA-10
1:	A3	

Omgevingsvergunning

Bestaande foto's

Verbouw vrijstaande woning

Dhr. A. Beulen
Trekweg 2 - 9285 XH - Buitenpost
