

BESCHIKKING WET ALGEMENE BEPALINGEN OMGEVINGSRECHT CONSIDERANS

<u>Aanvraag</u>	
Datum aanvraag	16 maart 2011
Datum ontwerp beschikking	6 september 2011
Datum definitieve beschikking	31 oktober 2011
Olo nummer	65031
Dossier nummer	20110024
BAG nummer	20112918
<u>Gegevens aanvrager</u>	
Naam aanvrager	de heer H. van der Boon
Adres	Wyldpaed (Oast) 16 A
Postcode en plaats	9287VN Twijzelerheide
<u>Gegevens locatie</u>	
Omschrijving aanvraag	Uitbreiden kapschuur met jongveestal en mestplaat
Adres	Wyldpaed (Oast) 16 A
Postcode en plaats	9287VN Twijzelerheide
Activiteiten op de locatie	- Bouwen - Handelen in strijd met regels ruimtelijke ordening

Buitenpost, 31 oktober 2011

Hoogachtend,

namens het college van Burgemeester en Wethouders van Achtkarspelen


J.J. Bronsveld

teamleider Team Toetsing en Vergunningen

Verzonden 31 oktober 2011

Inhoudsopgave

Bouwen	3
Bestemmingsplan	3
Bestemmingsplan algemeen	3
Vergunningvrij.....	3
Toestemming strijdig gebruik.....	3
Welstand.....	3
Bouwbesluit.....	3
Bouwverordening.....	3
Monumenten	4
Monumentenwet	4
Weigeringsgronden.....	4

BOUWEN

BESTEMMINGSPLAN

Bestemmingsplan algemeen

Het bouwplan is strijdig met het bestemmingsplan, omdat de gronden waarop het bouwwerk opgericht wordt, geen bebouwingmogelijkheden bieden..

Er kan in beginsel vergunning worden verleend om af te wijken van het bestemmingsplan. Deze mogelijkheid is geregeld in artikel 3.6, lid 1, onder c, van de Wet ruimtelijke ordening en de artikelen 2.12, lid 2 en 2.12, lid 1, onder a, onder 2o, van de Wet algemene bepalingen omgevingsrecht.

Vergunningvrij

Omdat het bouwplan strijdig is met het bestemmingsplan en niet valt onder artikel 2 van bijlage II van het Besluit omgevingsrecht, is wel een omgevingsvergunning nodig voor het gebruik van de grond in strijd met het bestemmingsplan.

Toestemming strijdig gebruik

Op grond van het bepaalde in artikel 2.12, lid 1, onder a, onder 3o van de Wet algemene bepalingen omgevingsrecht en artikel 4, lid - van bijlage II van het Besluit omgevingsrecht is het mogelijk om een omgevingsvergunning te verlenen voor het gebruik van grond in strijd met het bestemmingsplan. In de ruimtelijke onderbouwing is weergegeven waarom realisering van het bouwplan aanvaardbaar is op de gevraagde locatie. Deze ruimtelijke onderbouwing maakt onderdeel uit van dit besluit. Tegen het verlenen van deze vergunning heeft het college van burgemeester en wethouders geen bezwaren.

In artikel 3.3, lid 3 van de Wet algemene bepalingen omgevingsrecht is bepaald dat het college, in afwijking van artikel 3.3, lid 1 van de Wet algemene bepalingen omgevingsrecht de omgevingsvergunning kan verlenen indien het bouwplan niet in strijd is met het in voorbereiding zijnde bestemmingsplan. Het bouwplan voldoet aan het in voorbereiding zijnde bestemmingsplan.

WELSTAND

De advisering over redelijke eisen van welstand is opgedragen aan de welstandscommissie Hus en Hiem gevestigd te Leeuwarden. Op 28 maart 2011 heeft zij onder adviesnummer W11ach031-2, aangegeven dat het bouwplan voldoet aan redelijke eisen van welstand. Wij kunnen ons vinden in dit advies.

BOUWBESLUIT

Uit het bouwplan is niet gebleken dat het niet voldoet aan de voorschriften van het Bouwbesluit, voor zover van toepassing.

Voor het overige is niet gebleken dat het bouwplan niet voldoet aan de voorschriften van het Bouwbesluit.

BOUWVERORDENING

Uit het bouwplan is niet gebleken dat het niet voldoet aan de voorschriften van de bouwverordening.

MONUMENTEN

Monumentenwet

Deze wet is op uw bouwplan niet van toepassing.

WEIGERINGSGRONDEN

In artikel 2.10, lid 1, van de Wet algemene bepalingen omgevingsrecht is bepaald dat een omgevingsvergunning slechts mag en moet worden geweigerd, indien de aanvraag betrekking heeft op een activiteit als genoemd in artikel 2.1, lid 1, onder a van de Wet algemene bepalingen omgevingsrecht, indien zich een daar genoemde weigeringsgrond voordoet.

Voor wat betreft het bouwplan is er geen grond de vergunning te weigeren op grond van artikel 2.10, lid 1, van de Wet algemene bepalingen omgevingsrecht.

BESLUIT

BESLUIT

Gelet op de Algemene wet bestuursrecht en de Wet algemene bepalingen omgevingsrecht wordt besloten:

- aan de heer H. van der Boon de gevraagde vergunning te verlenen, overeenkomstig de bij dit besluit behorende aanvraag met bijlagen;
- aanvraag en bijbehorende, gewaarmerkte, bescheiden onderdeel te laten uitmaken van de vergunning;
- om op basis van artikel 6.12 lid 2 sub a Wro geen exploitatieplan vast te stellen, omdat de exploitatiekosten anders dan in een exploitatieplan voldoende zijn verzekerd en het bouwplan daardoor economisch uitvoerbaar moet worden geacht.
- de bijgevoegde voorschriften te verbinden aan de vergunning.

Een exemplaar van deze beschikking is gezonden aan:

- de heer H. van der Boon, Wyldpaed Oast 16a, 9287VN te Twijzelerheide;

BIJ DE BESLISSING BETROKKEN ONDERWERPEN

LIGGING VAN DE LOCATIE

De locatie is gelegen aan de Wyldpaed Oast 16a te Twijzelerheide, kadastraal bekend als gemeente Kooten, sectie E, nummer 425.

LIGGING VAN HET PERCEEL IN HET BESTEMMINGSPLAN

De locatie is gelegen in het bestemmingsplan Buitengebied en heeft daarin de bestemming Agrarische Doeleinden (AG-H).

TE VERWACHTEN ONTWIKKELINGEN

Er zijn met betrekking tot de locatie en de omgeving van de locatie in de toekomst geen significante wijzigingen te verwachten.

VAN TOEPASSING ZIJNDE REGELS, BELEID AFSPRAKEN EN CONVENANTS

OVERDRACHT VERGUNNING

In artikel 2.25, lid 2 van de Wet algemene bepalingen omgevingsrecht is opgenomen dat indien de vergunning gaat gelden voor een ander dan de aanvrager of vergunninghouder, deze dit ten minste een maand voordien aan het bevoegd gezag moet melden.

VAN TOEPASSING ZIJNDE REGELS NAAST OMGEVINGSVERGUNNING

Naast de verplichtingen uit deze vergunning geldt een aantal verplichtingen op grond van andere regels.

Benadrukt wordt dat het bij het van kracht worden van deze beschikking, hiermee niet tevens is voldaan aan bepalingen die in andere wetten, vorderingen enz. zijn gesteld, dan wel op grond daarvan kunnen worden voorgeschreven.

Op grond van artikel 2.20 van de Wet algemene bepalingen omgevingsrecht kan een omgevingsvergunning worden geweigerd of ingetrokken ingevolge artikel 3 van de Wet bevordering integriteitsbeoordelingen door het openbaar bestuur (Bibob), indien de aanvraag betrekking heeft op een activiteit genoemd in artikel 2.1, lid 1, onder a of e van de Wet algemene bepalingen omgevingsrecht. Hierbij moeten de voorwaarden als vermeld in artikel 3 van de Wet Bibob in acht worden genomen. Hierin is bepaald dat een bestuursorgaan een omgevingsvergunning kan weigeren of intrekken indien ernstig gevaar bestaat dat deze (mede) zal worden gebruikt om uit strafbare feiten verkregen of te verkrijgen, op geld waardeerbare voordelen te benutten of strafbare feiten te plegen.

OVERIGE INFORMATIE

Ingevolge artikel 6.1, lid 2 van de Wet algemene bepalingen omgevingsrecht treedt deze beschikking in werking daags na afloop van de beroepstermijn.

Indien een verzoek om voorlopige voorziening is gedaan, treedt, ingevolge artikel 6.1, lid 3, van de Wet algemene bepalingen omgevingsrecht, de beschikking niet in werking voor op dat verzoek is beslist.

Het bevoegd gezag trekt de vergunning in, in de gevallen als bedoeld in artikel 2.33, eerste lid van de Wet algemene bepalingen omgevingsrecht.

Het bevoegd gezag kan de vergunning intrekken in de gevallen, zoals genoemd in artikel 2.33, tweede lid van de Wet algemene bepalingen omgevingsrecht.

BESCHIKKING WET ALGEMENE BEPALINGEN OMGEVINGSRECHT VOORSCHRIFTEN

<u>Aanvraag</u> Datum aanvraag Datum ontwerp beschikking Datum definitieve beschikking Olo nummer Dossier nummer BAG nummer	16 maart 2011 6 september 2011 31 oktober 2011 65031 20110024 20112918
<u>Gegevens aanvrager</u> Naam aanvrager Adres Postcode en plaats	de heer H. van der Boon Wyldpaed (Oast) 16 A 9287VN Twijzelerheide
<u>Gegevens locatie</u> Omschrijving aanvraag Adres Postcode en plaats Activiteiten op de locatie	Uitbreiden kapschuur met jongveestal en mestplaat Wyldpaed (Oast) 16 A 9287VN Twijzelerheide - Bouwen - Handelen in strijd met regels ruimtelijke ordening

Inhoudsopgave

BOUWEN.....	4
1. Plichten tijdens en na de bouw	4
Intrekking bouwvergunning bij niet-tijdige start of tussentijdse staking van bouwwerkzaamheden	4
Op het bouwterrein verplicht aanwezige bescheiden	4
Het uitzetten van de bouw	4
Kennisgeving aan het bouwtoezicht van start van (onderdelen van) de bouwwerkzaamheden.....	4
Opmetingen, ontgravingen, opbrekingen en onderzoeken.....	4
Bemalen van bouwputten	5
Veiligheid op het bouwterrein	5
Afscheiding van het bouwterrein.....	5
Veiligheid van hulpmiddelen en het voorkomen van hinder	5
Bouwafval	6
Gereedmelding van (onderdelen van) de bouwwerkzaamheden.....	6
Melden van werken bij lage temperaturen.....	6
2. Afvoer van afvalwater tijdens bouwwerkzaamheden.....	6
Afvoer van afvalwater op een DWA-riool.....	6
Regenwater afvoer op een RWA-riool	7
Regenwater van het dak infiltreren op eigen terrein.....	7
Regenwaterafvoer overig.....	7
Lozen bronneringswater	7
Voorschriften afwijking artikel 2.12, lid 1, sub a onder 3 van de Wabo	8

BEGRIPPENLIJST

riolering

Bedrijfsriolering of voorziening voor de inzameling en het transport van afvalwater.

bevoegd gezag

Bestuursorgaan dat bevoegd is tot het geven van een beschikking of het nemen van een ander besluit.

Verwijzing naar normen

Voor zover een DIN-, NVN-, NEN-, NEN-EN- of NEN-ISO-norm of richtlijn, waarnaar in een voorschrift verwezen wordt, betrekking heeft op de uitvoering van gebouwen, constructies, toestellen en apparaten, wordt bedoeld de voor de datum waarop deze vergunning van kracht is geworden, laatst uitgegeven norm of richtlijn met de daarop tot die datum uitgegeven aanvullingen of correctiebladen, dan wel voorzover het op voornoemde datum reeds bestaande gebouwen, constructies, toestellen en apparaten betreft - de norm of richtlijn die bij de aanleg en/of installatie van die gebouwen, constructies, toestellen en apparaten is toegepast, tenzij in het voorschrift anders is bepaald.

NVN-, NEN-, NEN-EN-, NEN-ISO-normen zijn te verkrijgen bij het NEN, Vlinderweg 6 te Delft, Postbus 5059, 2600 GB te Delft, tel. 015-2690390. (www.nen.nl) CUR/PBV-Aanbeveling 44 is te verkrijgen bij Stichting civieltechnisch centrum uitvoering, research en regelgeving/Projectbureau Plan Bodembeschermende Voorzieningen, Postbus 420, 2800 AK Gouda, tel. 0182-540600, fax 0182-540601. (www.cur.nl) PGS-richtlijnen zijn te downloaden van de website van het Ministerie van Volkshuisvesting, Ruimtelijke Ordening en Milieubeheer (VROM). (www.vrom.nl, dossier Externe Veiligheid, Publicaties). De PGS-bladen zijn niet te bestellen. Stichting Bouwresearch, Postbus 1819, 3000 BV ROTTERDAM, - telefoon 010- 4117276/4123528, Telefax 010-4130175. BRL Richtlijnen (mbt bodembeheer) zijn te downloaden op de website van www.sikb.nl.

BOUWEN

1. Plichten tijdens en na de bouw

Intrekking bouwvergunning bij niet-tijdige start of tussentijdse staking van bouwwerkzaamheden

- 1.1 Burgemeester en wethouders kunnen op grond van het gestelde in artikel 2.33, lid 2 van de Wet algemene bepalingen omgevingsrecht (Wabo) de omgevingsvergunning geheel of gedeeltelijk intrekken, indien gedurende 26 weken geen handelingen zijn verricht met gebruikmaking van de vergunning.

Op het bouwterrein verplicht aanwezige bescheiden

- 1.2 Op het bouwterrein zijn, voor zover van toepassing op het bouwwerk, de volgende bescheiden aanwezig en worden op verzoek aan het bouwtoezicht ter inzage gegeven:
- de omgevingsvergunning;
 - andere vergunningen en ontheffingen;
 - het bouwveiligheidsplan;
 - de aanschrijving.

Het uitzetten van de bouw

- 1.3 Met het bouwen van een bouwwerk waarvoor deze omgevingsvergunning is verleend, wordt - onverminderd het in de voorwaarden van de omgevingsvergunning bepaalde - niet begonnen alvorens door of namens burgemeester en wethouders voor zover nodig:
- het straatpeil is aangegeven;
 - de rooilijnen en/of bebouwingsgrenzen op het bouwterrein zijn uitgezet.

Kennisgeving aan het bouwtoezicht van start van (onderdelen van) de bouwwerkzaamheden

- 1.4 Het bouwtoezicht wordt - voor zover het een bouwwerk betreft waarvoor deze omgevingsvergunning is verleend en onverminderd het bepaalde in de voorwaarden van de omgevingsvergunning - ten minste twee dagen voor de aanvang van elk van de hierna te noemen onderdelen van het bouwproces in kennis gesteld:
- de aanvang der werkzaamheden, ontgravingswerkzaamheden daaronder begrepen;
 - de aanvang van het inbrengen van de funderingspalen, het slaan van proefpalen daaronder begrepen;
 - de aanvang van de grondverbeteringswerkzaamheden.
- 1.5 Het bouwtoezicht wordt ten minste één dag van tevoren in kennis gesteld van het storten van beton.
- 1.6 De in voorschrift 1.4 en voorschrift 1.5 bedoelde kennisgevingen geschieden, indien het bouwtoezicht dit verlangt, schriftelijk.

Opmetingen, ontgravingen, opbrekingen en onderzoeken

- 1.7 Zolang de bouwwerkzaamheden niet zijn voltooid worden alle opmetingen, ontgravingen, opbrekingen en onderzoeken verricht, welke het bouwtoezicht in het kader van de controle op de naleving van deze beschikking en van het Bouwbesluit en de bouwverordening nodig acht.

Bemalen van bouwputten

- 1.8 Bij het bemalen van bouwputten, leidingsleuven en andere tijdelijke ontgravingen ten behoeve van bouwwerkzaamheden wordt niet op een zodanige wijze water aan de bodem onttrokken, dat een verlaging van de grondwaterstand in de omgeving plaatsvindt, waardoor funderingen van naburige bouwwerken kunnen worden aangetast op een wijze die de veiligheid van die bouwwerken schaadt.

Veiligheid op het bouwterrein

- 1.9 Het bouwen en het verrichten van alles wat daarmee in verband staat, geschiedt op veilige wijze. Voor aanvang van de werkzaamheden zijn alle nodige veiligheidsmaatregelen genomen die ten behoeve van de weg en de in de weg gelegen werken en de weggebruikers noodzakelijk zijn. Daarnaast zijn alle maatregelen genomen die nodig zijn ten behoeve van het borgen van de veiligheid voor naburige bouwwerken, open erven en terreinen en hun gebruikers.
- 1.10 Op een terrein, waarop een bouw- of grondwerk wordt uitgevoerd zijn, wanneer er niet wordt gewerkt (rustpauzes tijdens de dagelijkse werktijd niet inbegrepen):
a de tijdelijke elektrische installaties ten behoeve van de uitvoering van het bouw- en grondwerk, in hun geheel op zodanige wijze uitgeschakeld, dat het weer in gebruik stellen van de installaties door anderen dan daartoe bevoegde personen niet zonder meer mogelijk is;
b machines en werktuigen achtergelaten in een zodanige toestand, dat deze dan wel mechanismen daarvan, niet zonder meer door anderen dan de daartoe bevoegde personen in werking kunnen worden gesteld.
- 1.11 Voorschrift 1.10 is niet van toepassing op de voeding van een elektrische verlichtingsinstallatie of van één of meer elektrisch aangedreven bemalingspompen, indien de omstandigheden vereisen dat de voeding niet wordt onderbroken en de veiligheid voldoende is gewaarborgd.
- 1.12 Het is niet toegestaan stempels, schoren, kruisen of zwiepingen weg te nemen of andere veiligheidsmaatregelen op te heffen zolang zij uit veiligheidsoogpunt nodig zijn.

Afscheiding van het bouwterrein

- 1.13 Het terrein waarop wordt gebouwd, grond wordt ontgraven of dergelijke werkzaamheden worden verricht, is door een doeltreffende afscheiding van de weg en van het aangrenzende open erf of terrein afgescheiden indien gevaar of hinder te duchten is.
- 1.14 De in 1.13 bedoelde afscheiding is zodanig geplaatst en ingericht, dat het verkeer zo min mogelijk hinder ervan ondervindt en de toegang tot brandkranen en andere openbare voorzieningen, zoals leidingen, er niet door wordt belemmerd.
- 1.15 Een terrein, waarop een bouw- of grondwerk wordt uitgevoerd en dat niet van de weg en van het aangrenzende open erf of terrein is afgescheiden, wordt, wanneer er niet wordt gewerkt, bewaakt, tenzij het bevoegd gezag dit niet nodig acht.

Veiligheid van hulpmiddelen en het voorkomen van hinder

- 1.16 Afscheidingen, steigers, ladders, heistellingen, transportinrichtingen en ander hulpmateriaal voldoen, wat kwaliteit en samenstelling betreft, aan de eis van goed en veilig werk en verkeren in goede staat van onderhoud.
- 1.17 Het is niet toegestaan bij de uitvoering van een bouw- of grondwerk een werktuig of een stof te gebruiken, indien daardoor gevaar voor de omgeving optreedt.
- 1.18 De kan het gebruik van een werktuig, dat schade of ernstige hinder voor de omgeving veroorzaakt of kan veroorzaken, verbieden.
- 1.19 De kan voorschrijven, dat voor een op een werk te gebruiken krachtwerktuig:
- uitsluitend een bepaalde brandstof wordt gebezigd, en/of

- de aandrijving elektrisch geschiedt, en/of
- het werktuig gedurende bepaalde delen van een etmaal niet mag worden gebruikt.

Bouwafval

- 1.20 Het bouwafval wordt op de bouwplaats ten minste gescheiden in de volgende fracties:
- de als gevaarlijk aangeduide afvalstoffen van hoofdstuk 17 de Afvalstoffenlijst behorende bij de Regeling Europese afvalstoffenlijst;
 - steenwol, mits dit meer dan 1 m³ per bouwproject bedraagt;
 - glaswol, mits dit meer dan 1 m³ per bouwproject bedraagt;
 - overig afval.
- 1.21 Overig afval, zoals bedoeld in voorschrift 1.20 onder d, en de fracties, bedoeld in het voorgaande lid onder a, b en c, worden op de bouwplaats gescheiden gehouden.
- 1.22 Indien de totale hoeveelheid bouwafval die vrijkomt bij een bouwproject minder bedraagt dan de inhoud van één container van 10 m³, mag degene die bedrijfsmatig bouwwerkzaamheden verricht dit bouwafval meenemen naar zijn bedrijf voor tijdelijke opslag.

Gereedmelding van (onderdelen van) de bouwwerkzaamheden

- 1.23 Van het gereedkomen van putten en van grond- en huisaansluitleidingen van de riolering en van leidingdoorvoeren en mantelbuizen door wanden en vloeren beneden straatpeil wordt bouwtoezicht onmiddellijk na die voltooiing in kennis gesteld.
- 1.24 Onderdelen van het bouwwerk, waarop voorschrift 1.23 betrekking heeft, worden niet zonder toestemming van bouwtoezicht aan het oog onttrokken gedurende twee dagen na het tijdstip van kennisgeving.
- 1.25 Het bepaalde in voorschrift 1.24 is van overeenkomstige toepassing op die onderdelen van het bouwwerk, waarvoor in de aan de omgevingsvergunning verbonden voorschriften een plicht tot kennisgeving van voltooiing is bepaald.
- 1.26 Uiterlijk op de dag van beëindiging van de werkzaamheden, waarop de bouwvergunning betrekking heeft, wordt het einde van die werkzaamheden bij bouwtoezicht gemeld.
- 1.27 De in voorschrift 1.26 bedoelde kennisgevingen geschieden, indien bouwtoezicht dit verlangt, schriftelijk.

Melden van werken bij lage temperaturen

- 1.28 Indien bij temperaturen beneden 2 graden Celsius beton-, metsel- of buitenpleisterwerk wordt uitgevoerd, wordt bouwtoezicht ten minste twee dagen vóór het begin van het desbetreffende werk in kennis gesteld van de te treffen maatregelen ten behoeve van:
- het niet verwerken van bevroren materialen;
 - het verkrijgen van een goede binding en verharding;
 - de bescherming van het desbetreffende werk na de voltooiing tegen vorstschade, zolang het nog onvoldoende is verhard of de temperatuur nog beneden 2 graden Celsius is.
- 1.29 De in voorschrift 1.28 bedoelde kennisgevingen vinden, indien bouwtoezicht dit verlangt, schriftelijk plaats.

2. AFVOER VAN AFVALWATER TIJDENS BOUWWERKZAAMHEDEN

Afvoer van afvalwater op een DWA-riool

- 2.1 Het vuilwater wordt geloosd op het gemeentelijke DWA-riool.
- 2.2 Regenwater wordt op een gescheiden manier afgevoerd.

- 2.3 Het gehele rioleringsstelsel behorende bij de locatie wordt als gescheiden stelsel uitgevoerd.

Regenwater afvoer op een RWA-riool

- 2.4 Regenwater afkomstig van dakoppervlakken wordt geloosd op het gemeentelijke RWA-riool.
- 2.5 Het gehele rioleringsstelsel behorende bij de locatie wordt als gescheiden stelsel uitgevoerd.
- 2.6 Het af te voeren regenwater mag niet verontreinigd zijn. Dit houdt voor het af te voeren regenwater in dat er geen verontreinigde stoffen aan toegevoegd mogen worden, de eventueel in het regenwater aanwezige concentraties aan stoffen door een bewerking niet mogen toenemen en aan het regenwater geen warmte door middel van een handeling of proces mag worden toegevoegd.
- 2.7 Er wordt een bladscheider in de standleidingen van de regenpijpen op 0,50 meter boven het maaiveld geplaatst.

Regenwater van het dak infiltreren op eigen terrein

- 2.8 Regenwater afkomstig van dakoppervlakken wordt geïnfiltreerd op eigen terrein.
- 2.9 Het gehele rioleringsstelsel behorende bij de bouwlocatie wordt als gescheiden stelsel uitgevoerd.
- 2.10 Het af te voeren regenwater mag niet verontreinigd zijn. Dit houdt voor het af te voeren regenwater in dat er geen verontreinigde stoffen aan toegevoegd mogen worden, de eventueel in het regenwater aanwezige concentraties aan stoffen door een bewerking niet mogen toenemen en aan het regenwater geen warmte door middel van een handeling of proces mag worden toegevoegd.
- 2.11 Er wordt een bladscheider in de standleidingen van de regenpijpen op 0,50 meter boven het maaiveld geplaatst.
- 2.12 De berging in het infiltratiesysteem bedraagt minimaal 15 mm. Het infiltratiesysteem, inclusief de benodigde berekeningen en tekeningen, wordt aan het bevoegd gezag voorgelegd voor goedkeuring.

Regenwaterafvoer overig

- 2.13 De afvoer van niet-verontreinigd regenwater op of in de bodem, watergang of sloot is toegestaan, mits deze afvoer rechtstreeks geschiedt.
- 2.14 Regenwater afkomstig van dakoppervlakken wordt geloosd op het gemeentelijke IT-riool.
- 2.15 Regenwater afkomstig van dakoppervlakken wordt geloosd op het gemeentelijke RWA-riool.
- 2.16 Regenwater afkomstig van dakoppervlakken wordt geïnfiltreerd op eigen terrein.
- 2.17 De gebruiker zorgt er voor dat binnen 6 maanden nadat de (druk)riolering is aangelegd de koppeling van de "huisaansluiting" van de onroerende zaak op de (druk)riolering door of namens hem is gerealiseerd. Deze periode gaat in vanaf de datum waarop schriftelijk bericht is ontvangen dat deze koppeling tot stand kan worden gebracht.

Lozen bronneringswater


- 2.18 De inrichting en uitvoering van de lozingsconstructie geschiedt met goedkeuring van de .
- 2.19 Uitgangspunt is dat bronneringswater geloosd wordt op het oppervlaktewater. Alleen als lozing op het oppervlaktewater om technische redenen redelijkerwijs niet mogelijk is, komt afvoer via de riolering aan de orde.

- 2.20 De erkent geen aansprakelijkheid van schade ten gevolge van de goedkeuring voor het hebben en in stand houden van de grondwatersanering.
- 2.21 De vergunninghouder is volledig verantwoordelijk en aansprakelijk voor de veiligheid rond de grondwatersanering.
- 2.22 De vergunninghouder treft alle mogelijke maatregelen teneinde te voorkomen dat de dan wel een derde schade lijdt. Eventuele schade aan het openbaar gebied wordt door de in rekening gebracht.
- 2.23 Lozing van water geschiedt altijd via een debietmeter en een zandvanger.

Voorschriften afwijking artikel 2.12, lid 1, sub a onder 3 van de Wabo

- Indien tijdens de werkzaamheden toch archeologische grondsporen of vondsten worden aangetroffen dient de aanvrager contact op te nemen met de provinciaal archeoloog (algemeen telefoonnummer provincie Fryslân 058-29 35 925).

- ten aanzien van de watercompensatie voor het bouwplan dient er extra waterberging gecreëerd te worden; hiertoe dient de greppel langs de houtwal aan de oostzijde van het bouwplan over een lengte van 67 meter met 0,55 meter te worden verbreed, overeenkomstig hetgeen daarover op het kaartje 'Inrichtingstekening t.b.v. watercompensatie' d.d. 13-07-2011 van Hollema Bouw is aangegeven.

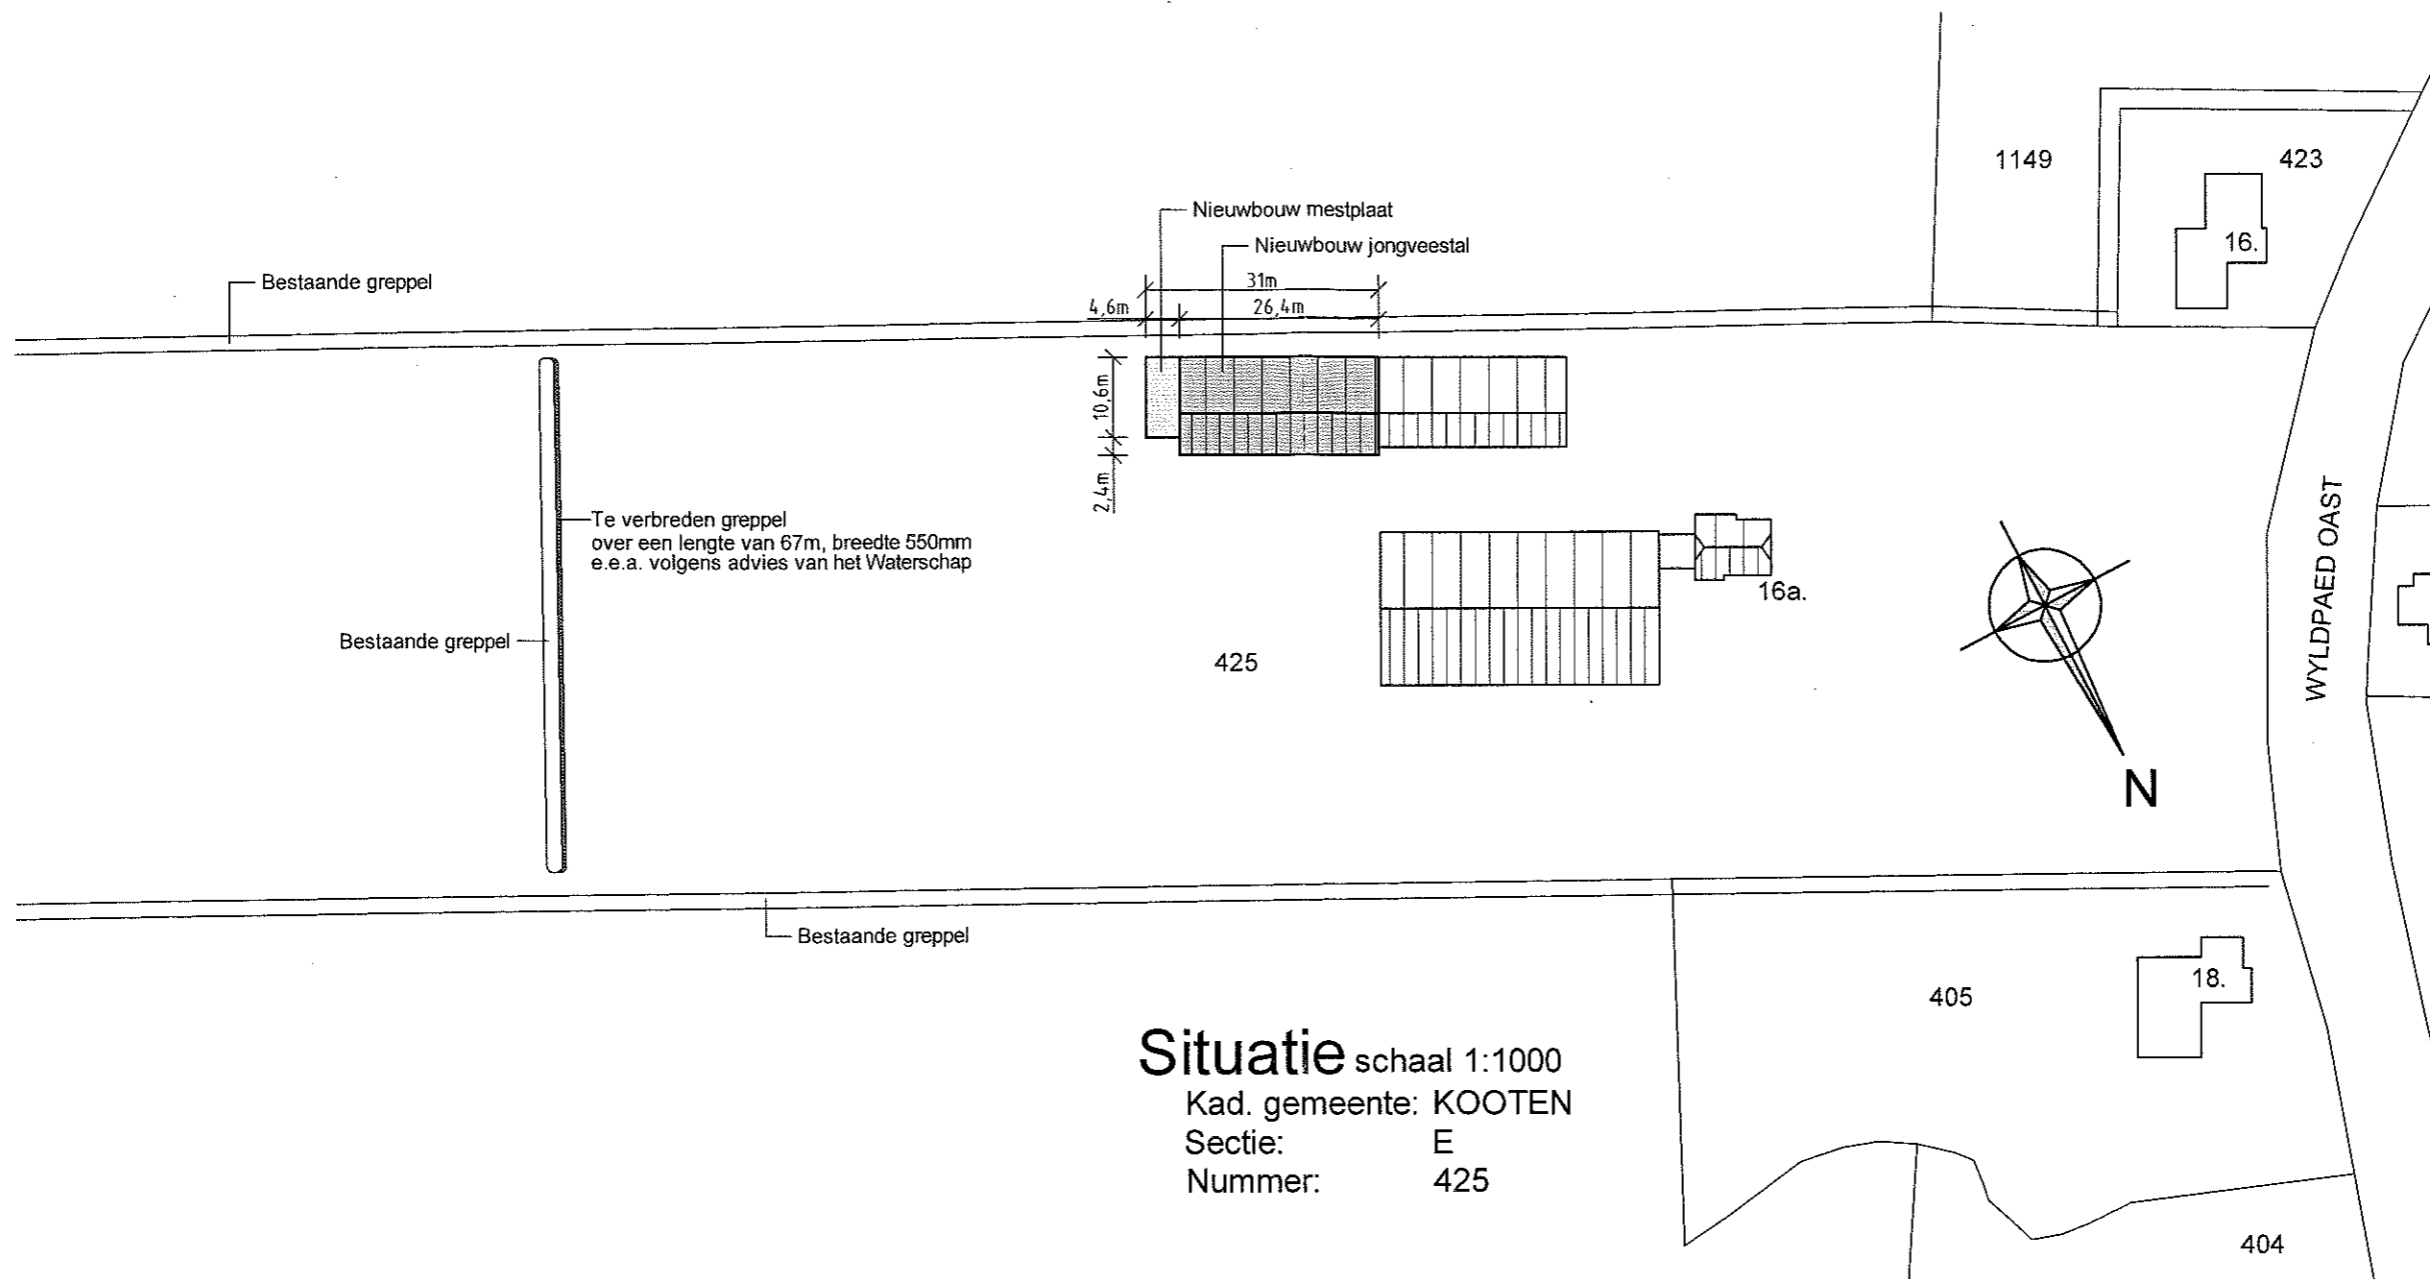

Situatie schaal 1:1000
 Kad. gemeente: KOOTEN
 Sectie: E
 Nummer: 425

Project:	Verlenging kapschuur met jongveestal & mestplaat aan het Wyldpaed Oast 16a te Twijzelerheide	Werknummer:	724
Opdrachtgever:	De heer H. van der Boon Wyldpaed Oast 16a, 9287 VN Twijzelerheide Telefoon:	Bladnummer:	S1a
Onderdeel:	Inrichtingstekening t.b.v. watercompensatie	Datum:	13-07-2011
Schaal:	1:1000	Details:	n.v.t.
Formaat:	A3	Getekend:	F.J.A. Schotanus
Wijz. A	Wijz. D	Wijz. B	Wijz. E
Wijz. C	Wijz. F		



■ Lauwersweg 1, 9231 GR Surhuisterveen
 ■ Postbus 98, 9230 AB Surhuisterveen
 ■ Telefoonnr: 0512 - 36 22 55
 ■ Faxnummer: 0512 - 36 22 54
 ■ E-mail: fs@hollemabouw.nl
 ■ Internet: www.hollemabouw.nl