




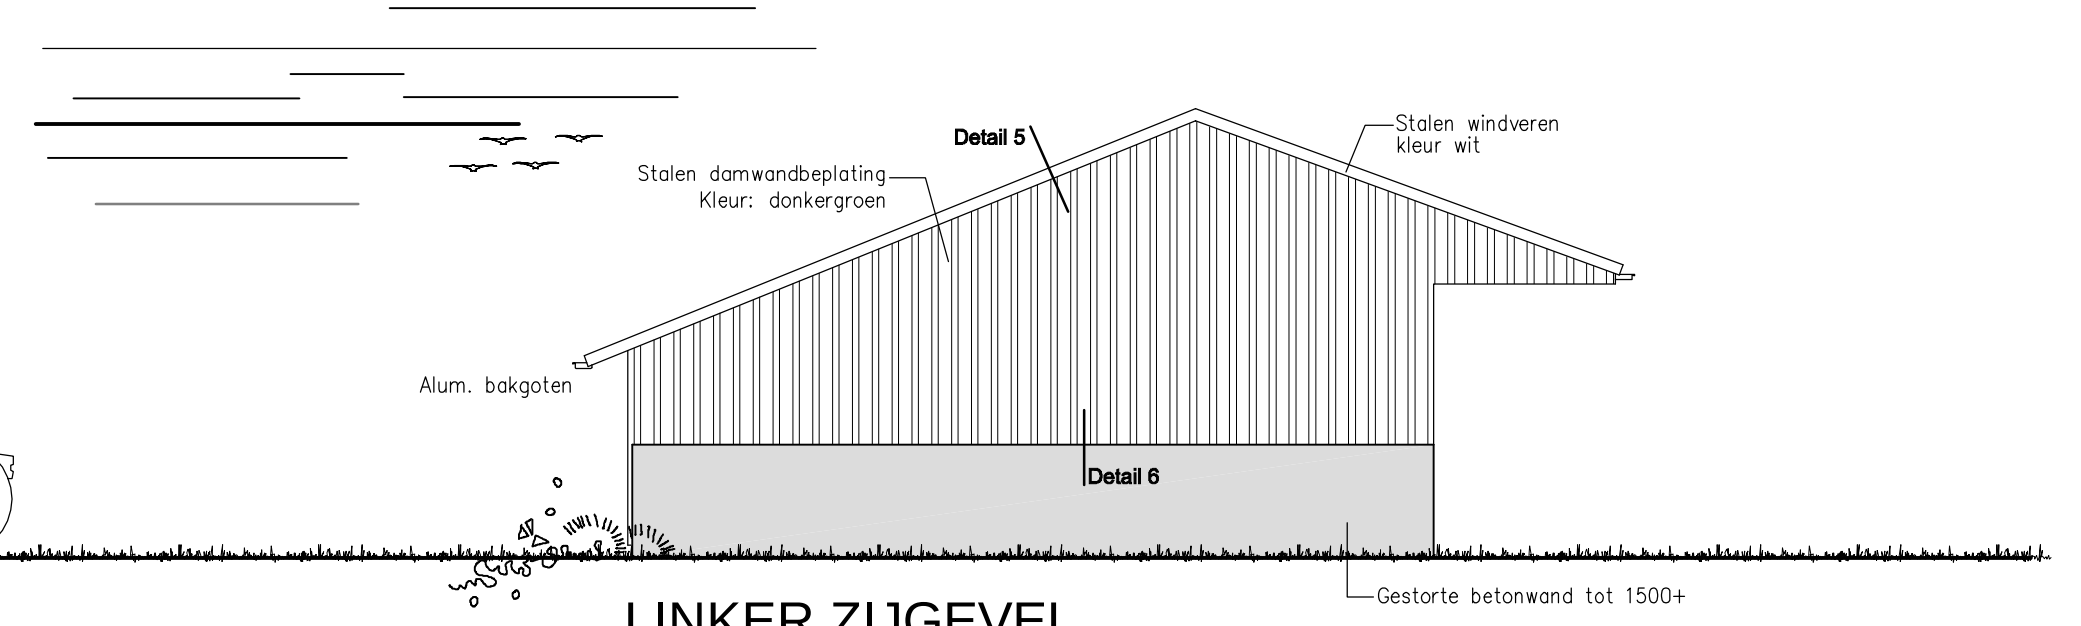

LINKER ZIJGEVEL

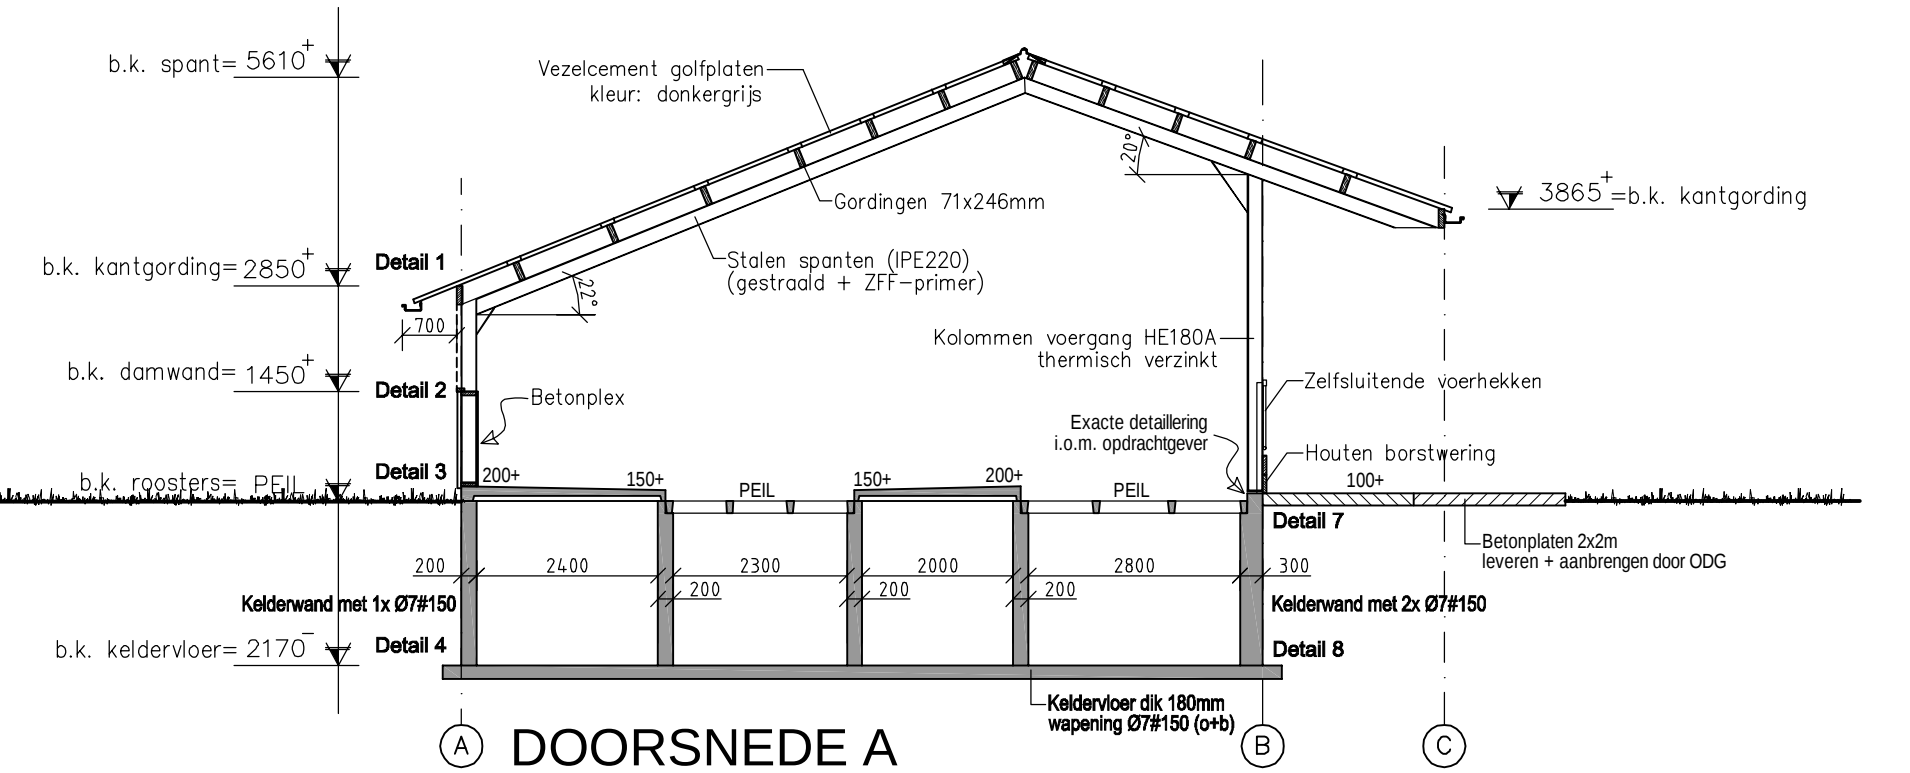


DOORSNEDE A

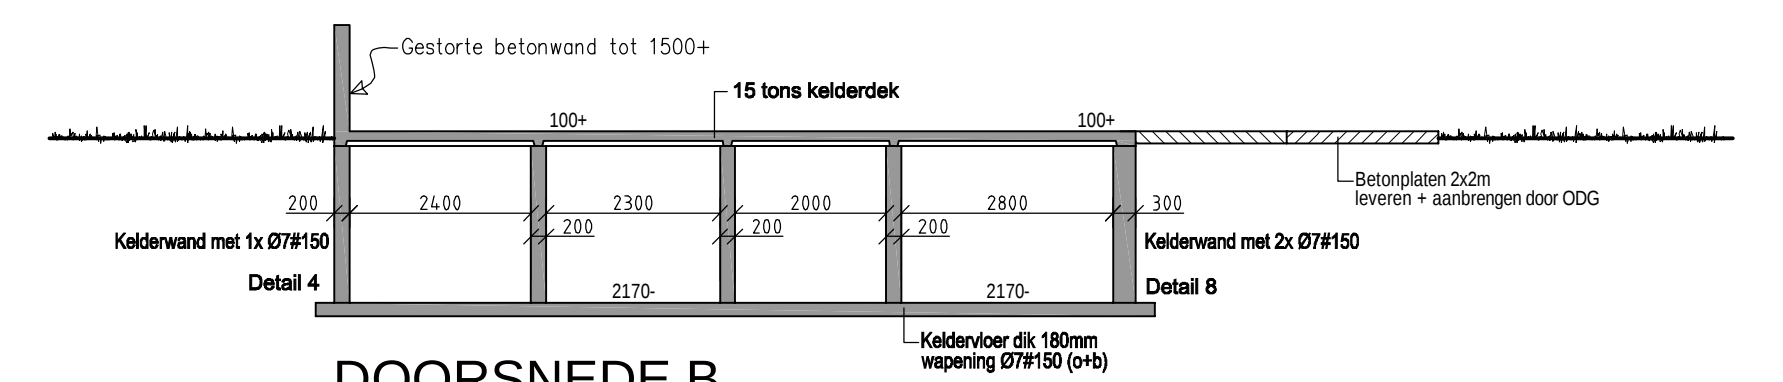


DOORSNEDE B

E.E.A. VOLGENS BEREKENINGEN CONSTRUCTEUR
MAATVOERING IN HET WERK TE CONTROLEREN

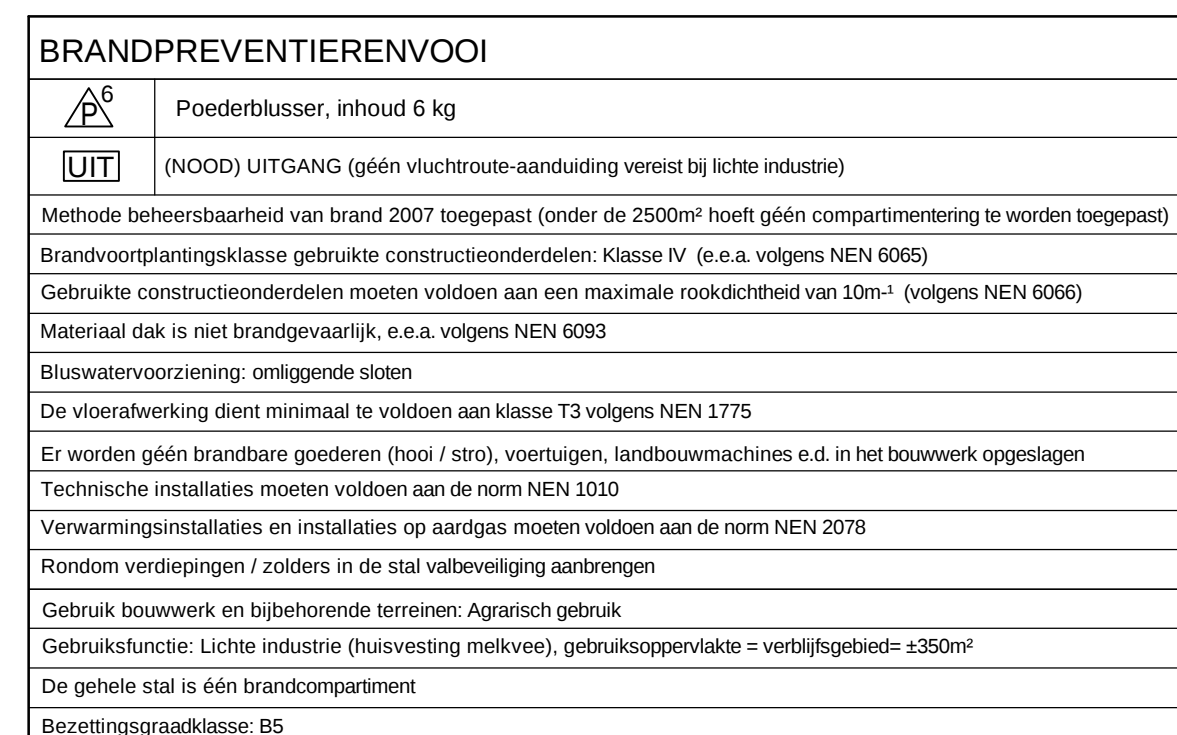

KLEUREN- EN MATERIALENRENOOI

Onderwerp:	Materiaal:	Kleur:
Gevels jongveestal:	Stalen damwandbeplating	Donkergroen
Wanden mestplaat:	Gestort beton	Grijs
Windveer:	Gezette staalplaat	Wit
Dak:	Vezelcement golfplaten	Donkergrijs
Goten:	Aluminium	Wit
Raamkozijnen:	n.v.t.	
Deurkozijnen:	n.v.t.	
Draaideuren:	n.v.t.	
Vogelgaas:	PVC	Zwart
Stalgordijn:	PVC	Donkergroen

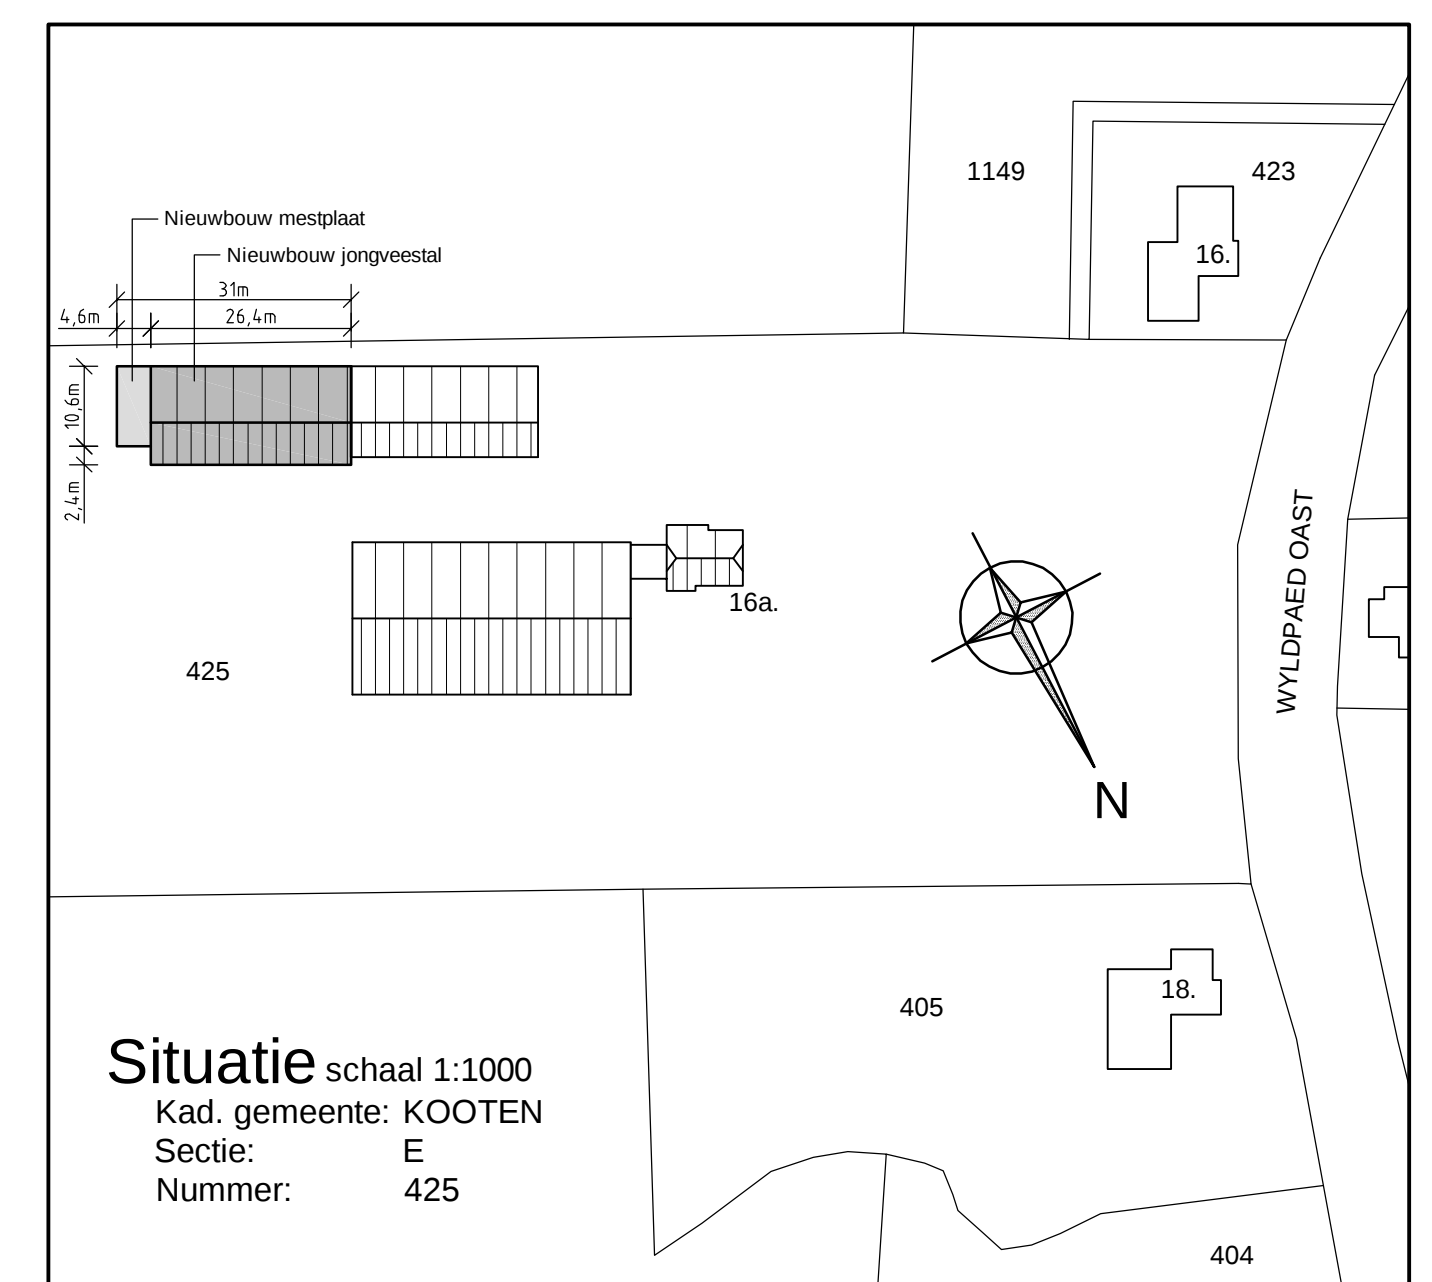

Situatie schaal 1:1000
Kad. gemeente: KOOTEN
Sectie: E
Nummer: 425

Project: Verlenging kapschuur met jongveestal & mestplaat aan het Wyldpaed Oast 16a te Twijzelerheide			Werknummer: 724		
Opdrachtgever: De heer H. van der Boon Wyldpaed Oast 16a, 9287 VN Twijzelerheide				Bladnummer: AB1a	
Telefoon:					
Onderdeel: BESTEKTEKENING					Datum: 12-01-2011
Schaal:	1:100	Details:	n.v.t.	Formaat:	A1
Wijz. A Diverse wijzigingen Wijz. B Wijz. C				16-03-2011 F.S. Wijz. D Wijz. E Wijz. F	

