


613

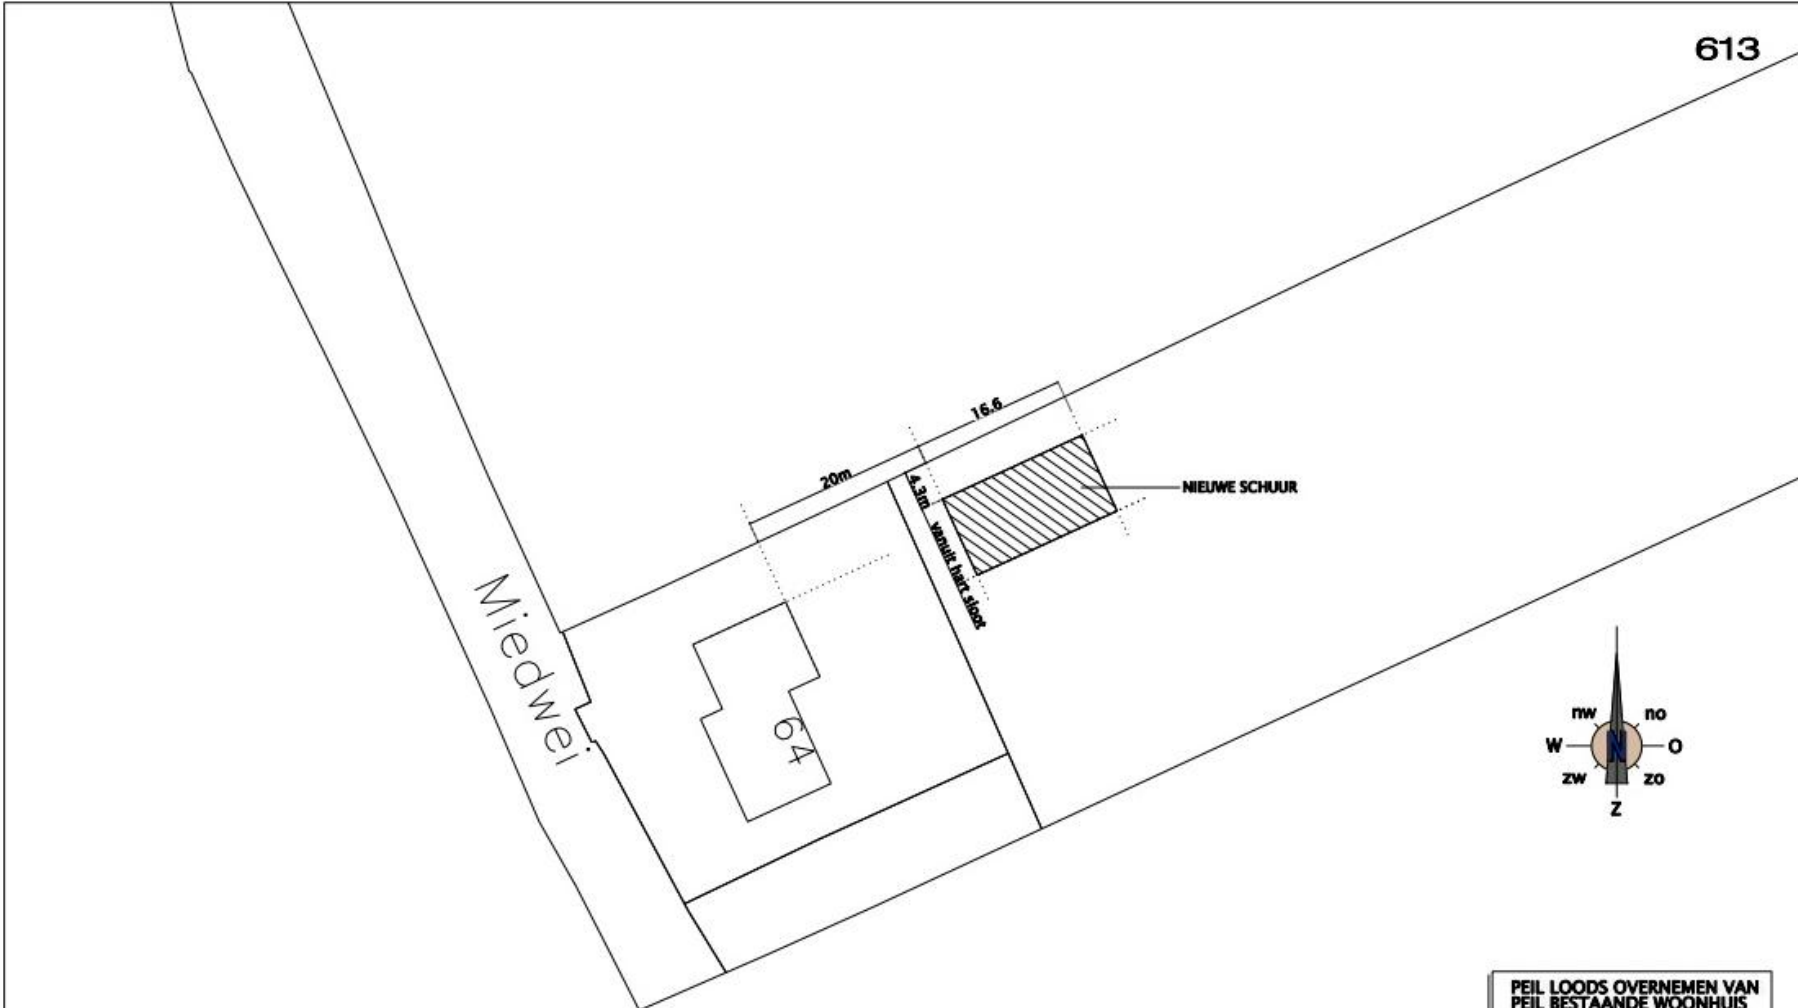

PEIL LOODS OVERNEMEN VAN
PEIL BESTAANDE WOONHUIS


V I S S E R
ontwerpburo
□ ■ ■
bouwkundig tekenwerk
binnenhuisarchitectuur

Groningerstraat 31 - 9231 CJ Surhuisterveen - T (0512) 366999 - F (0512) - 366619

BERGSCHUUR B. HOEKSTRA

DATUM : 05-12-2011
SCHAAL : 1 : 500

00

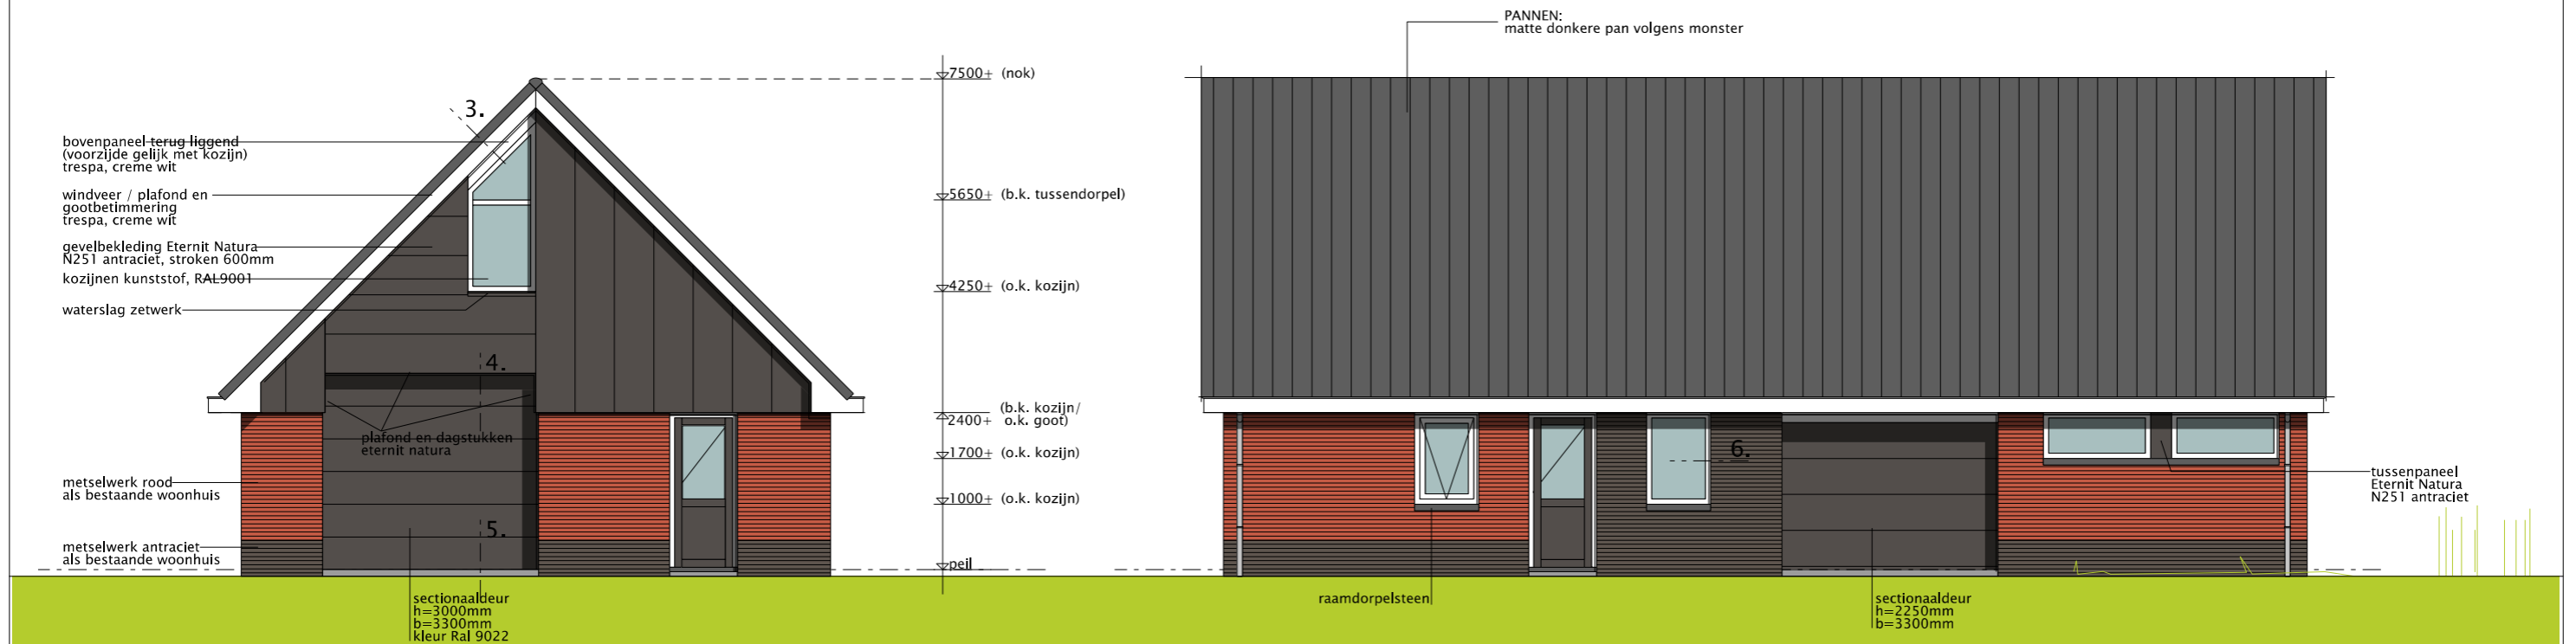

V I S S E R
ontwerpburo




bouwkundig tekenwerk
binnenhuisarchitectuur

Groningerstraat 31 - 9231 CJ Surhuisterveen - T (0512) 366999 - F (0512) - 366619

BERGSCHUUR B. HOEKSTRA

DATUM : 23-12-2011
SCHAAL : 1 : 100

01

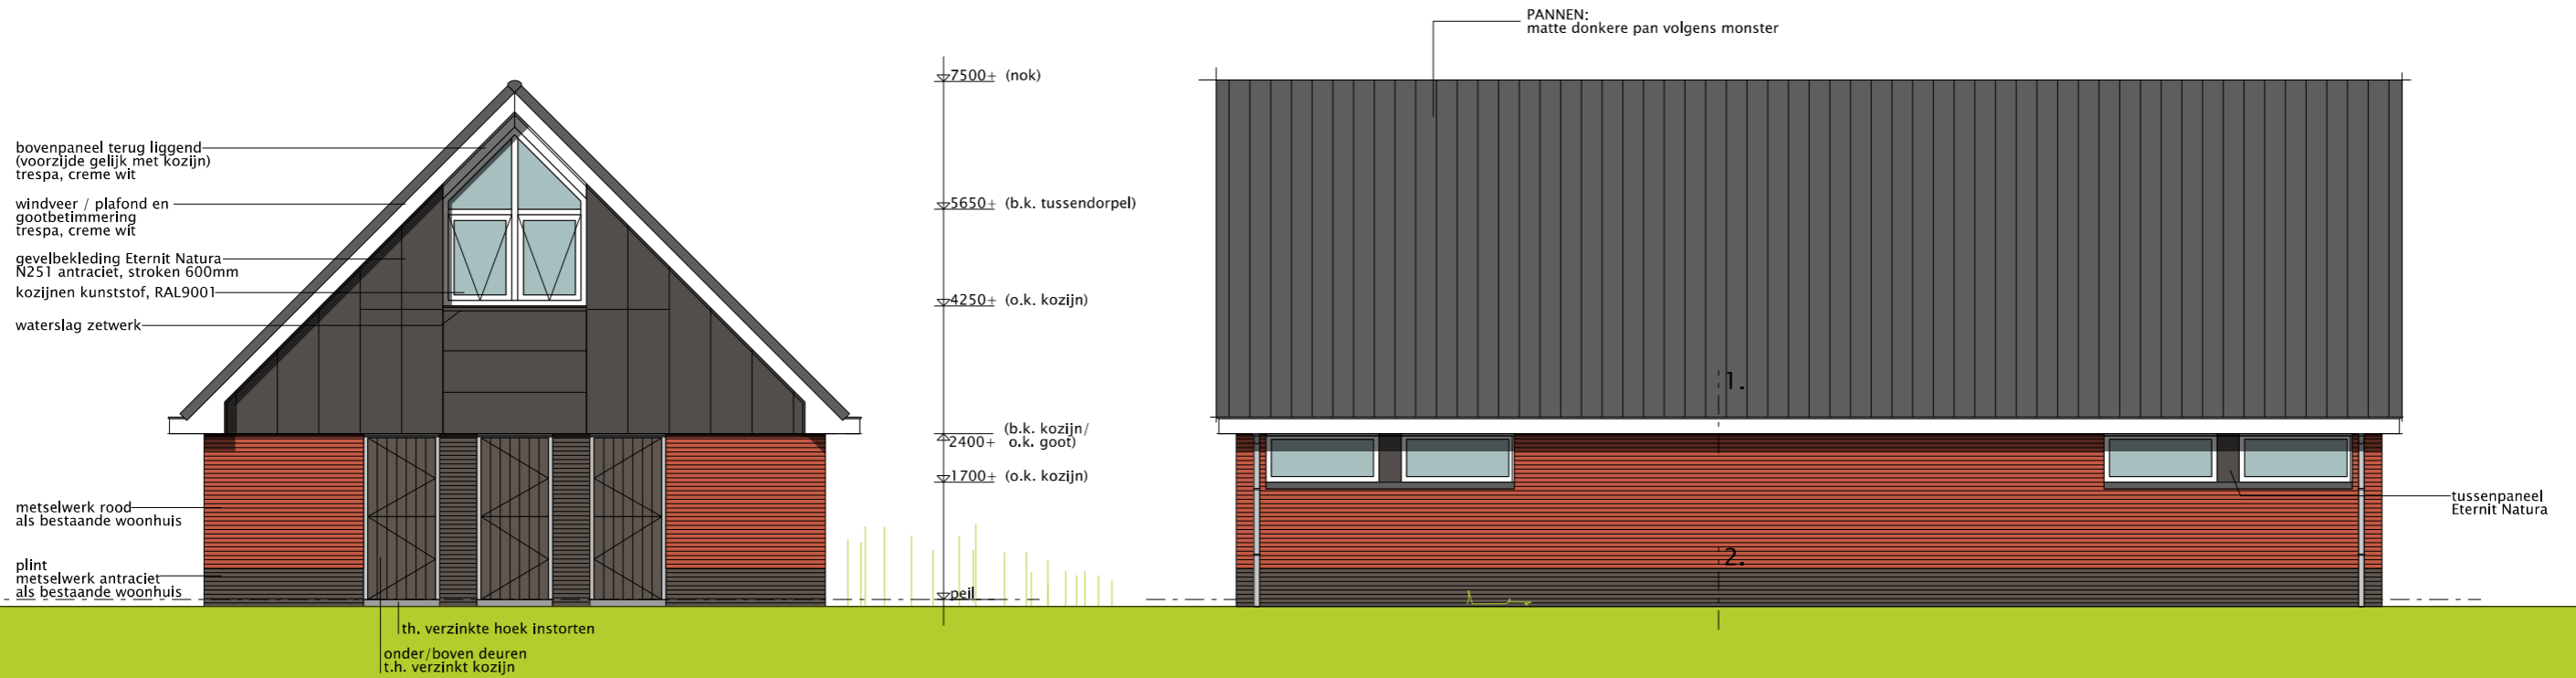

V I S S E R
ontwerpburo



bouwkundig tekenwerk
binnenhuisarchitectuur

Groningerstraat 31 - 9231 CJ Surhuisterveen - T (0512) 366999 - F (0512) - 366619

BERGSCHUUR B. HOEKSTRA

DATUM : 23-12-2011
SCHAAL : 1 : 100