
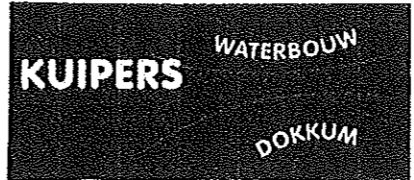
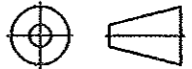


ONTVANGEN 2 8 JAN. 2010

STUK-NUMMER		AANTAL	BENAMING	MATERIAAL EN/OF HALFFABRIKAAT	NORMAANDUIDING OF AFMETINGEN	OPMERKING
					VORM- EN PLAATTOLERANTIES VOLGENS NEN-ISO 1101	
					GETEKEND: P.J. Post	
SLUIS KANAAL				0001		A3

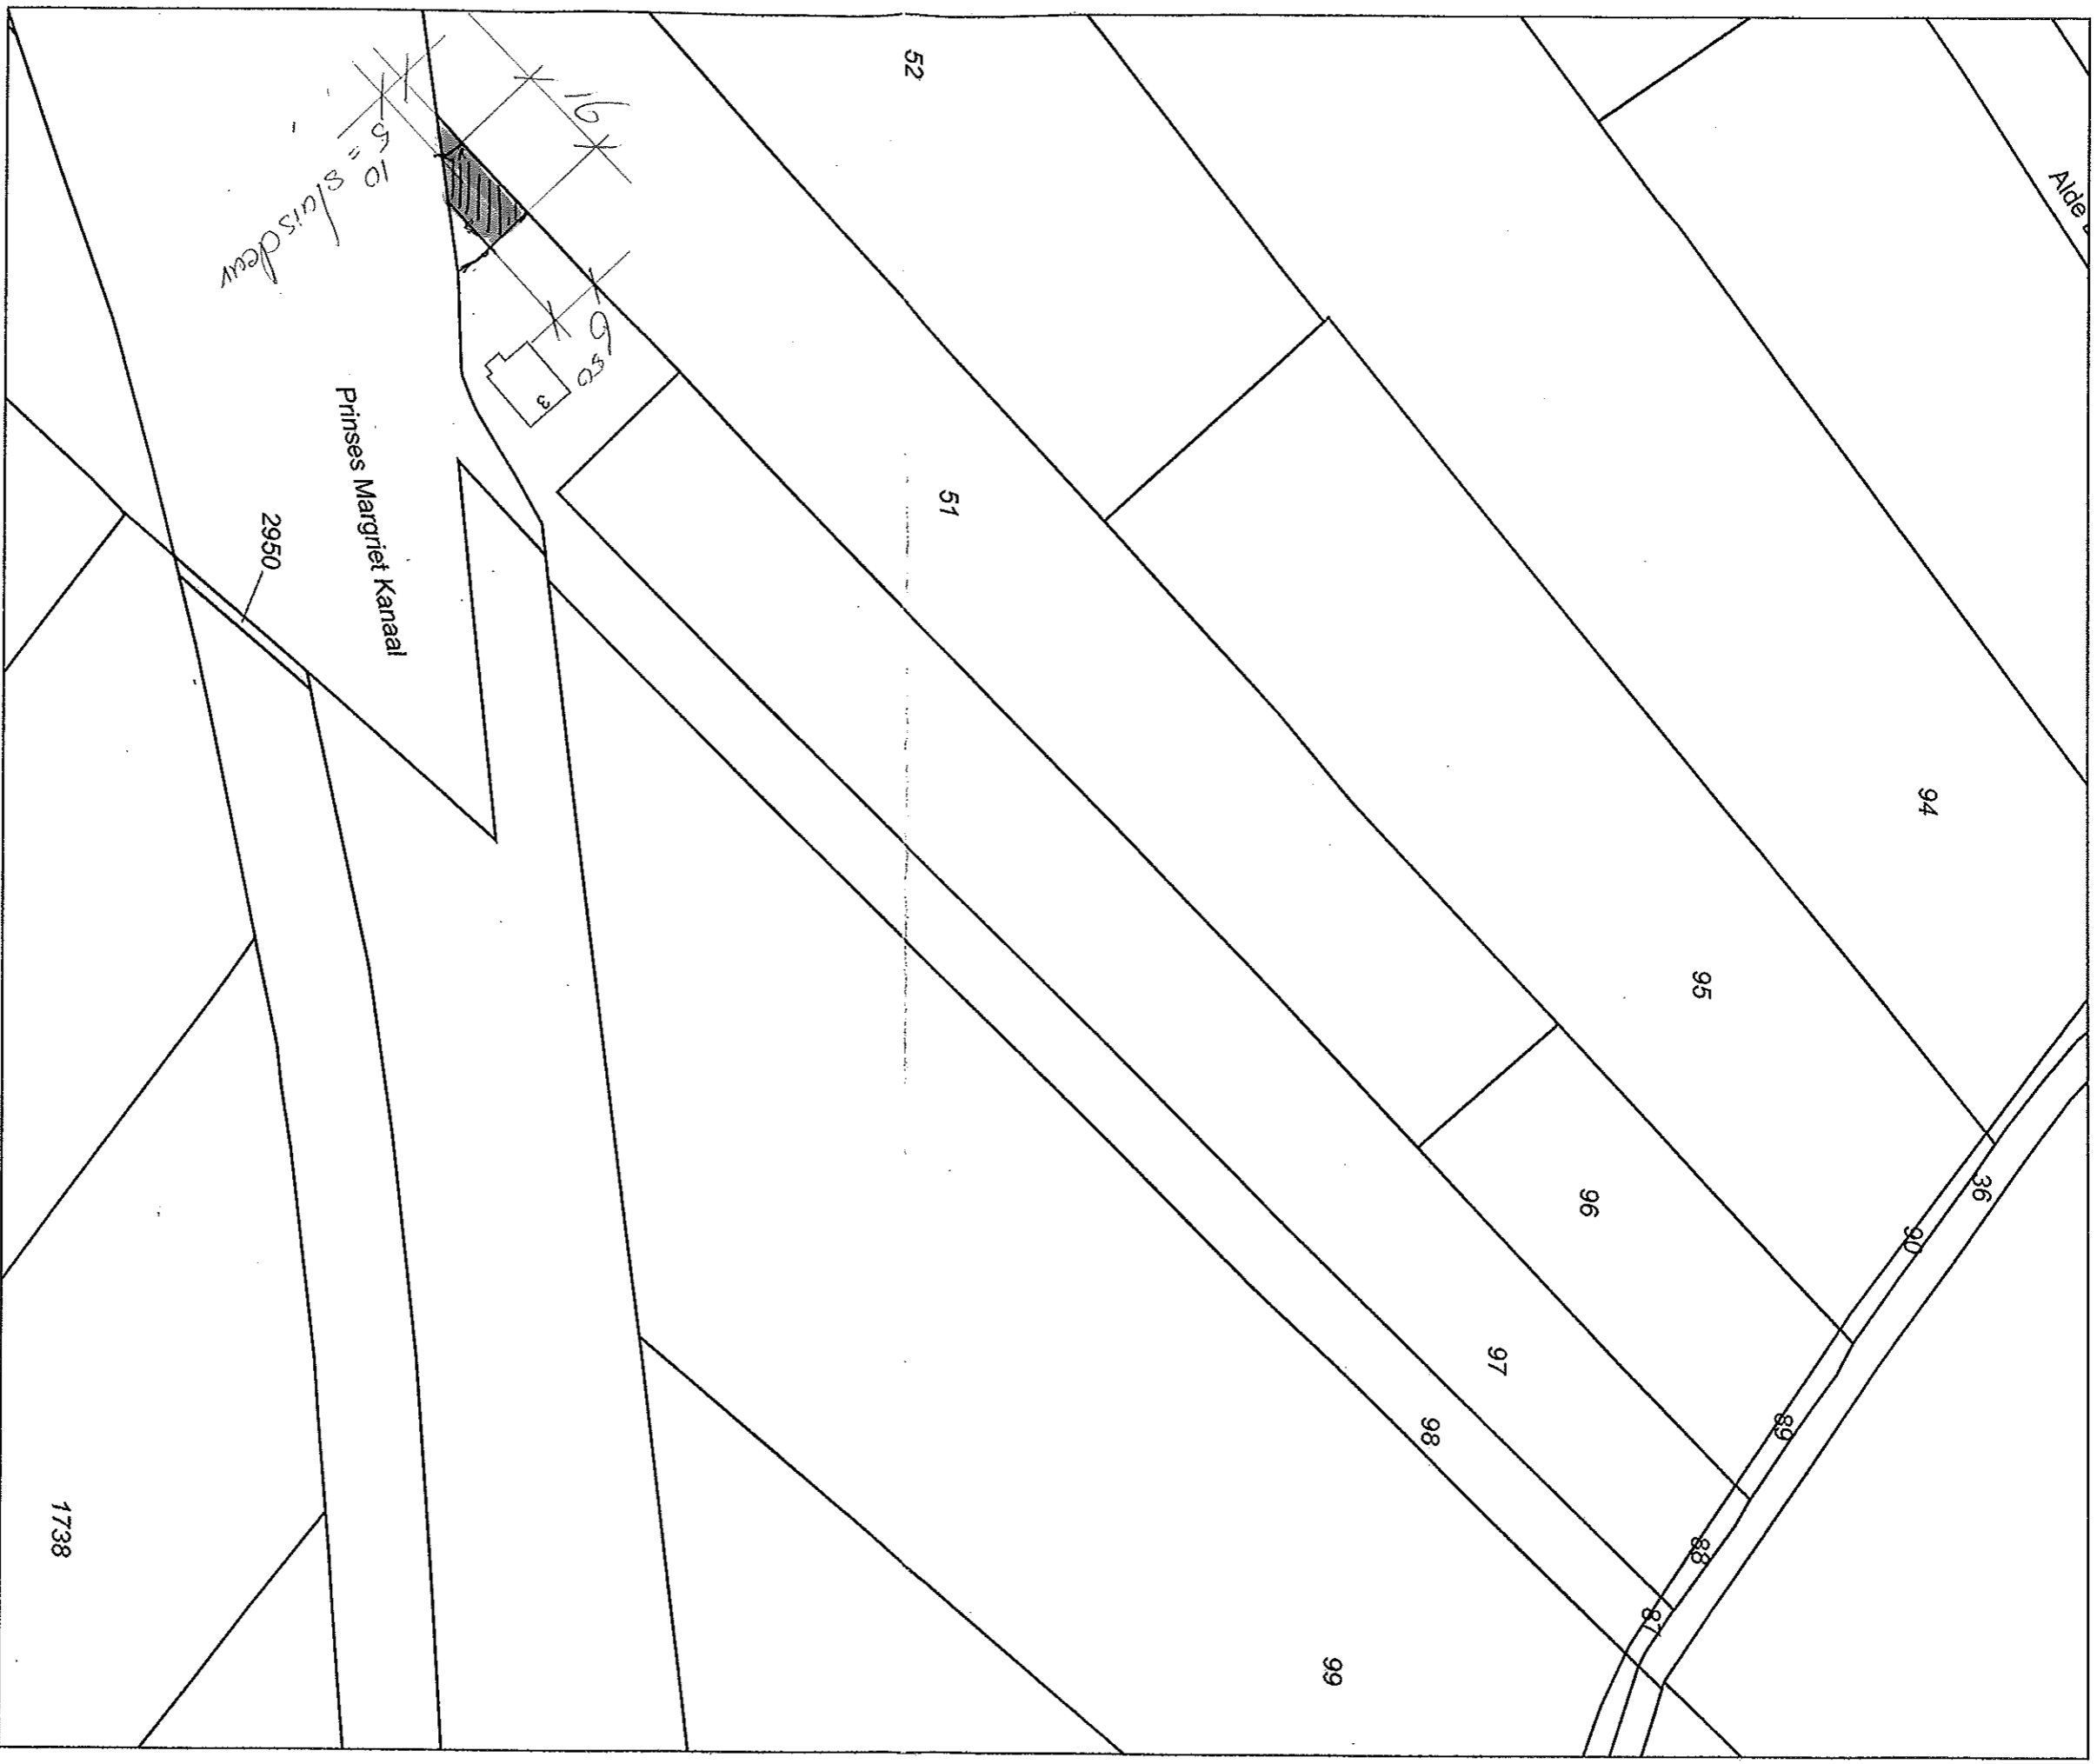

Deze kaart is noordgericht

12345 Perceelnummer

25 Huisnummer

Kadastrale grens

Bebouwing

Overige topografie

ONTVANGEN 2 2 JAN. 2010

Schaal


Kadastrale gemeente

Sectie

Perceel

DROGEGHAM

K 98

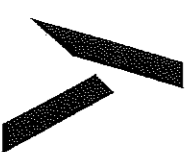

Voor een eenzijdig uittreksel, LEEUWARDEN, 11 september 2009
De bewaarder van het kadaster en de openbare registers

Aan dit uittreksel kunnen geen betrouwbare maten worden ontleend.
De Dienst voor het kadaster en de openbare registers behoudt zich de intellectuele
eigendomsrechten voor, waaronder het auteursrecht en het databankenrecht.