


GEBOUWEN GEPROJECTEERD OP HET KAVEL

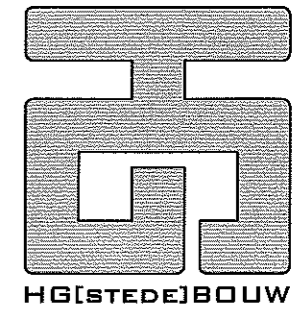

PROJECT
WOONHUIS OLIJVE
 PROJECTNUMMER
10.01
 HG[STED]BOUW
 MR. HYLKE GOUDSWAARD
 ANIEUWSTEEG 55C
 1621 EC HOORN
 T0229 755 977
 E HYLKEGODSWAARD@GMAIL.COM

PLAATS
BUITENPOST
 FASE
AB
 OPDRACHTGEVER
 MFAMILIE OLIJVE
 APJILKRUID 19
 9285 LL BUITENPOST
 T0511 542 967
 E


DATUM
FEBRUARI 2010
 SCHAAAL
1:1000
 TEKENINGNUMMER

WIJZIGING
 -
 GETEKEND
HG

AB 101

INGEKOMEN 2 8 MEI 2010

- RENVOL
- GEVELSTEEN
 - KALKZANDSTEEN
 - ISOLATIE
 - HOUTEN UITTIMMERING
 - HOUTEN KOLOM

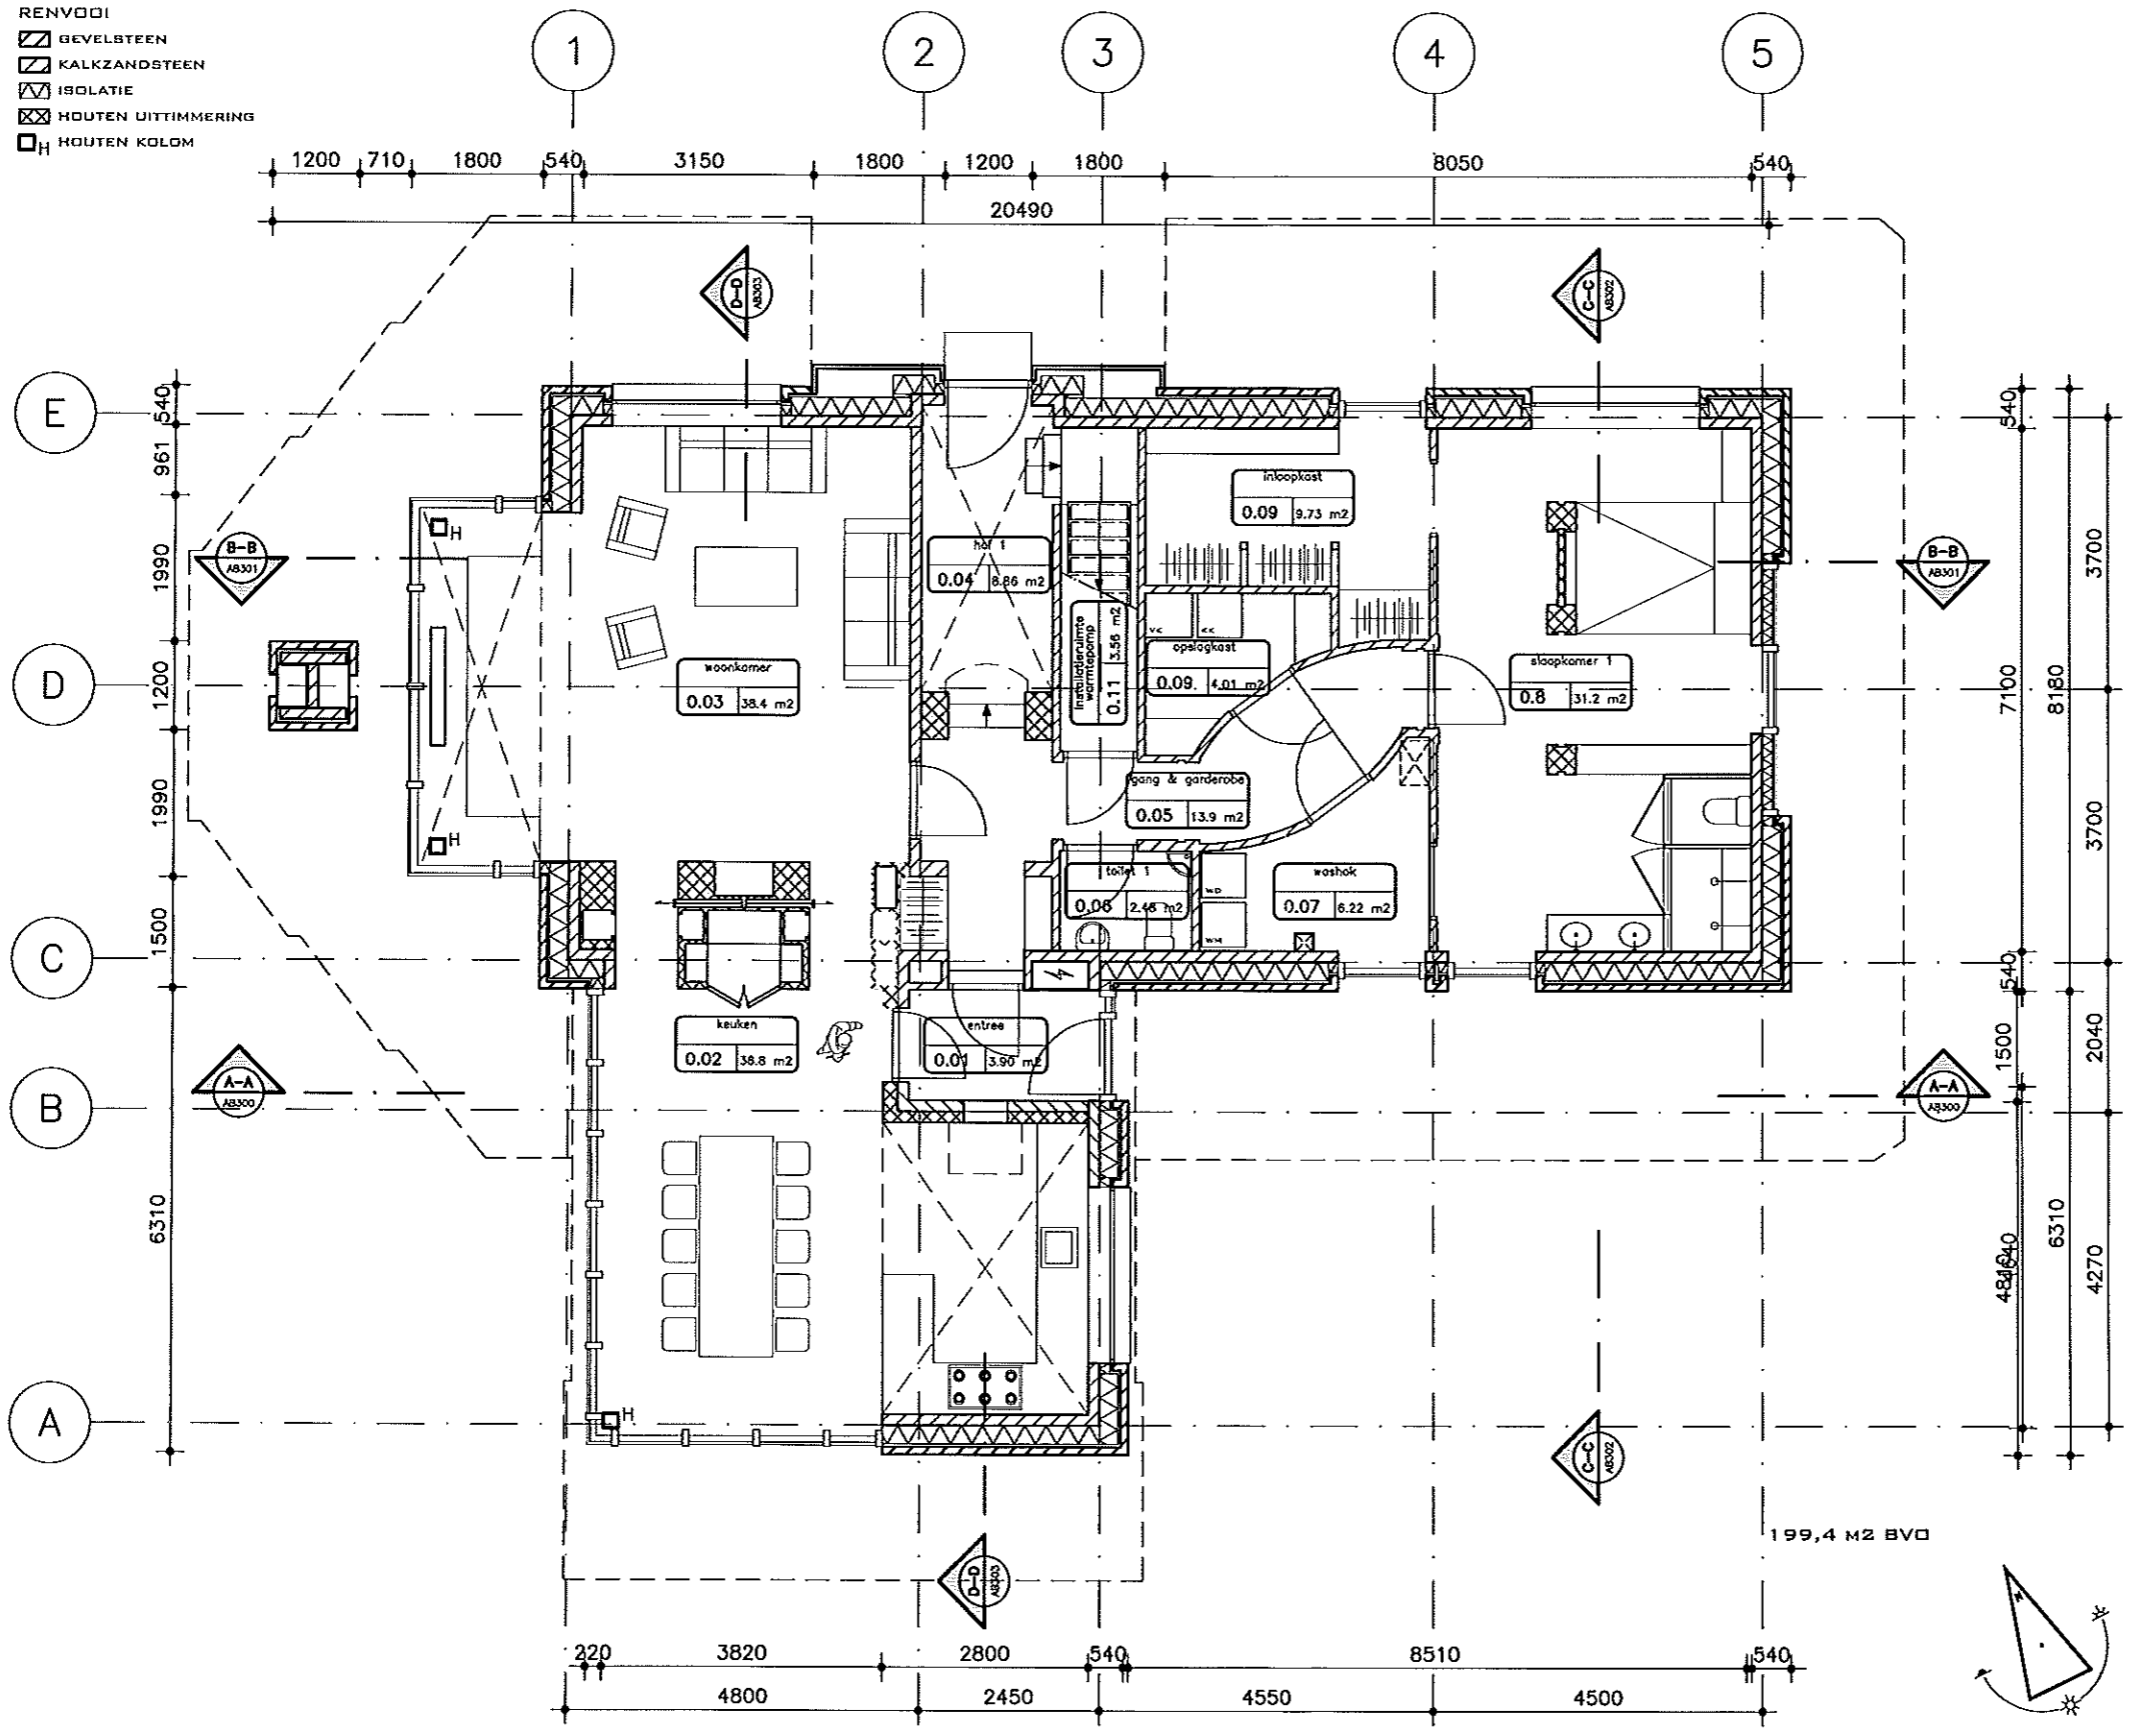


BEGANE GROND

WIJZIGING 16-05-10
 DATUM FEBRUARI 2010
 SCHAAAL 1:100
 GETEKEND HG
 TEKENINGNUMMER

PLAATS BUITENPOST
 FASE AB
 OPDRACHTGEVER
 *FAMILIE OLIJVE
 *PIJLKRUID 19
 9285 LL BUITENPOST
 T0511 542 967


PROJECT WOONHUIS OLIJVE
 PROJECTNUMMER 10.01
 HG[STED]BOUW
 NIR. HYLKE GOUDSWAARD
 ANIEUWSTEEG 55C
 1621 EC HOORN
 T0229 755 977
 F:HYLKEGODSWAARD@GMAIL.COM

AB 200

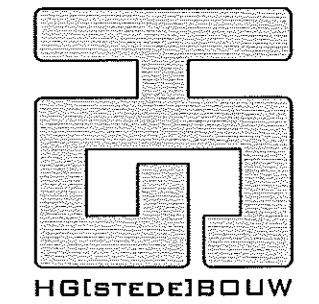

INGEKOMEN 28 MEI 2010

- RENVODI
- GEVELSTEEN
 - KALKZANDSTEEN
 - ISOLATIE
 - HOUTEN UITTIMERING
 - BUITENRUIMTE
 - DAKDOORSNIJDING
 - HOUTEN KOLDM

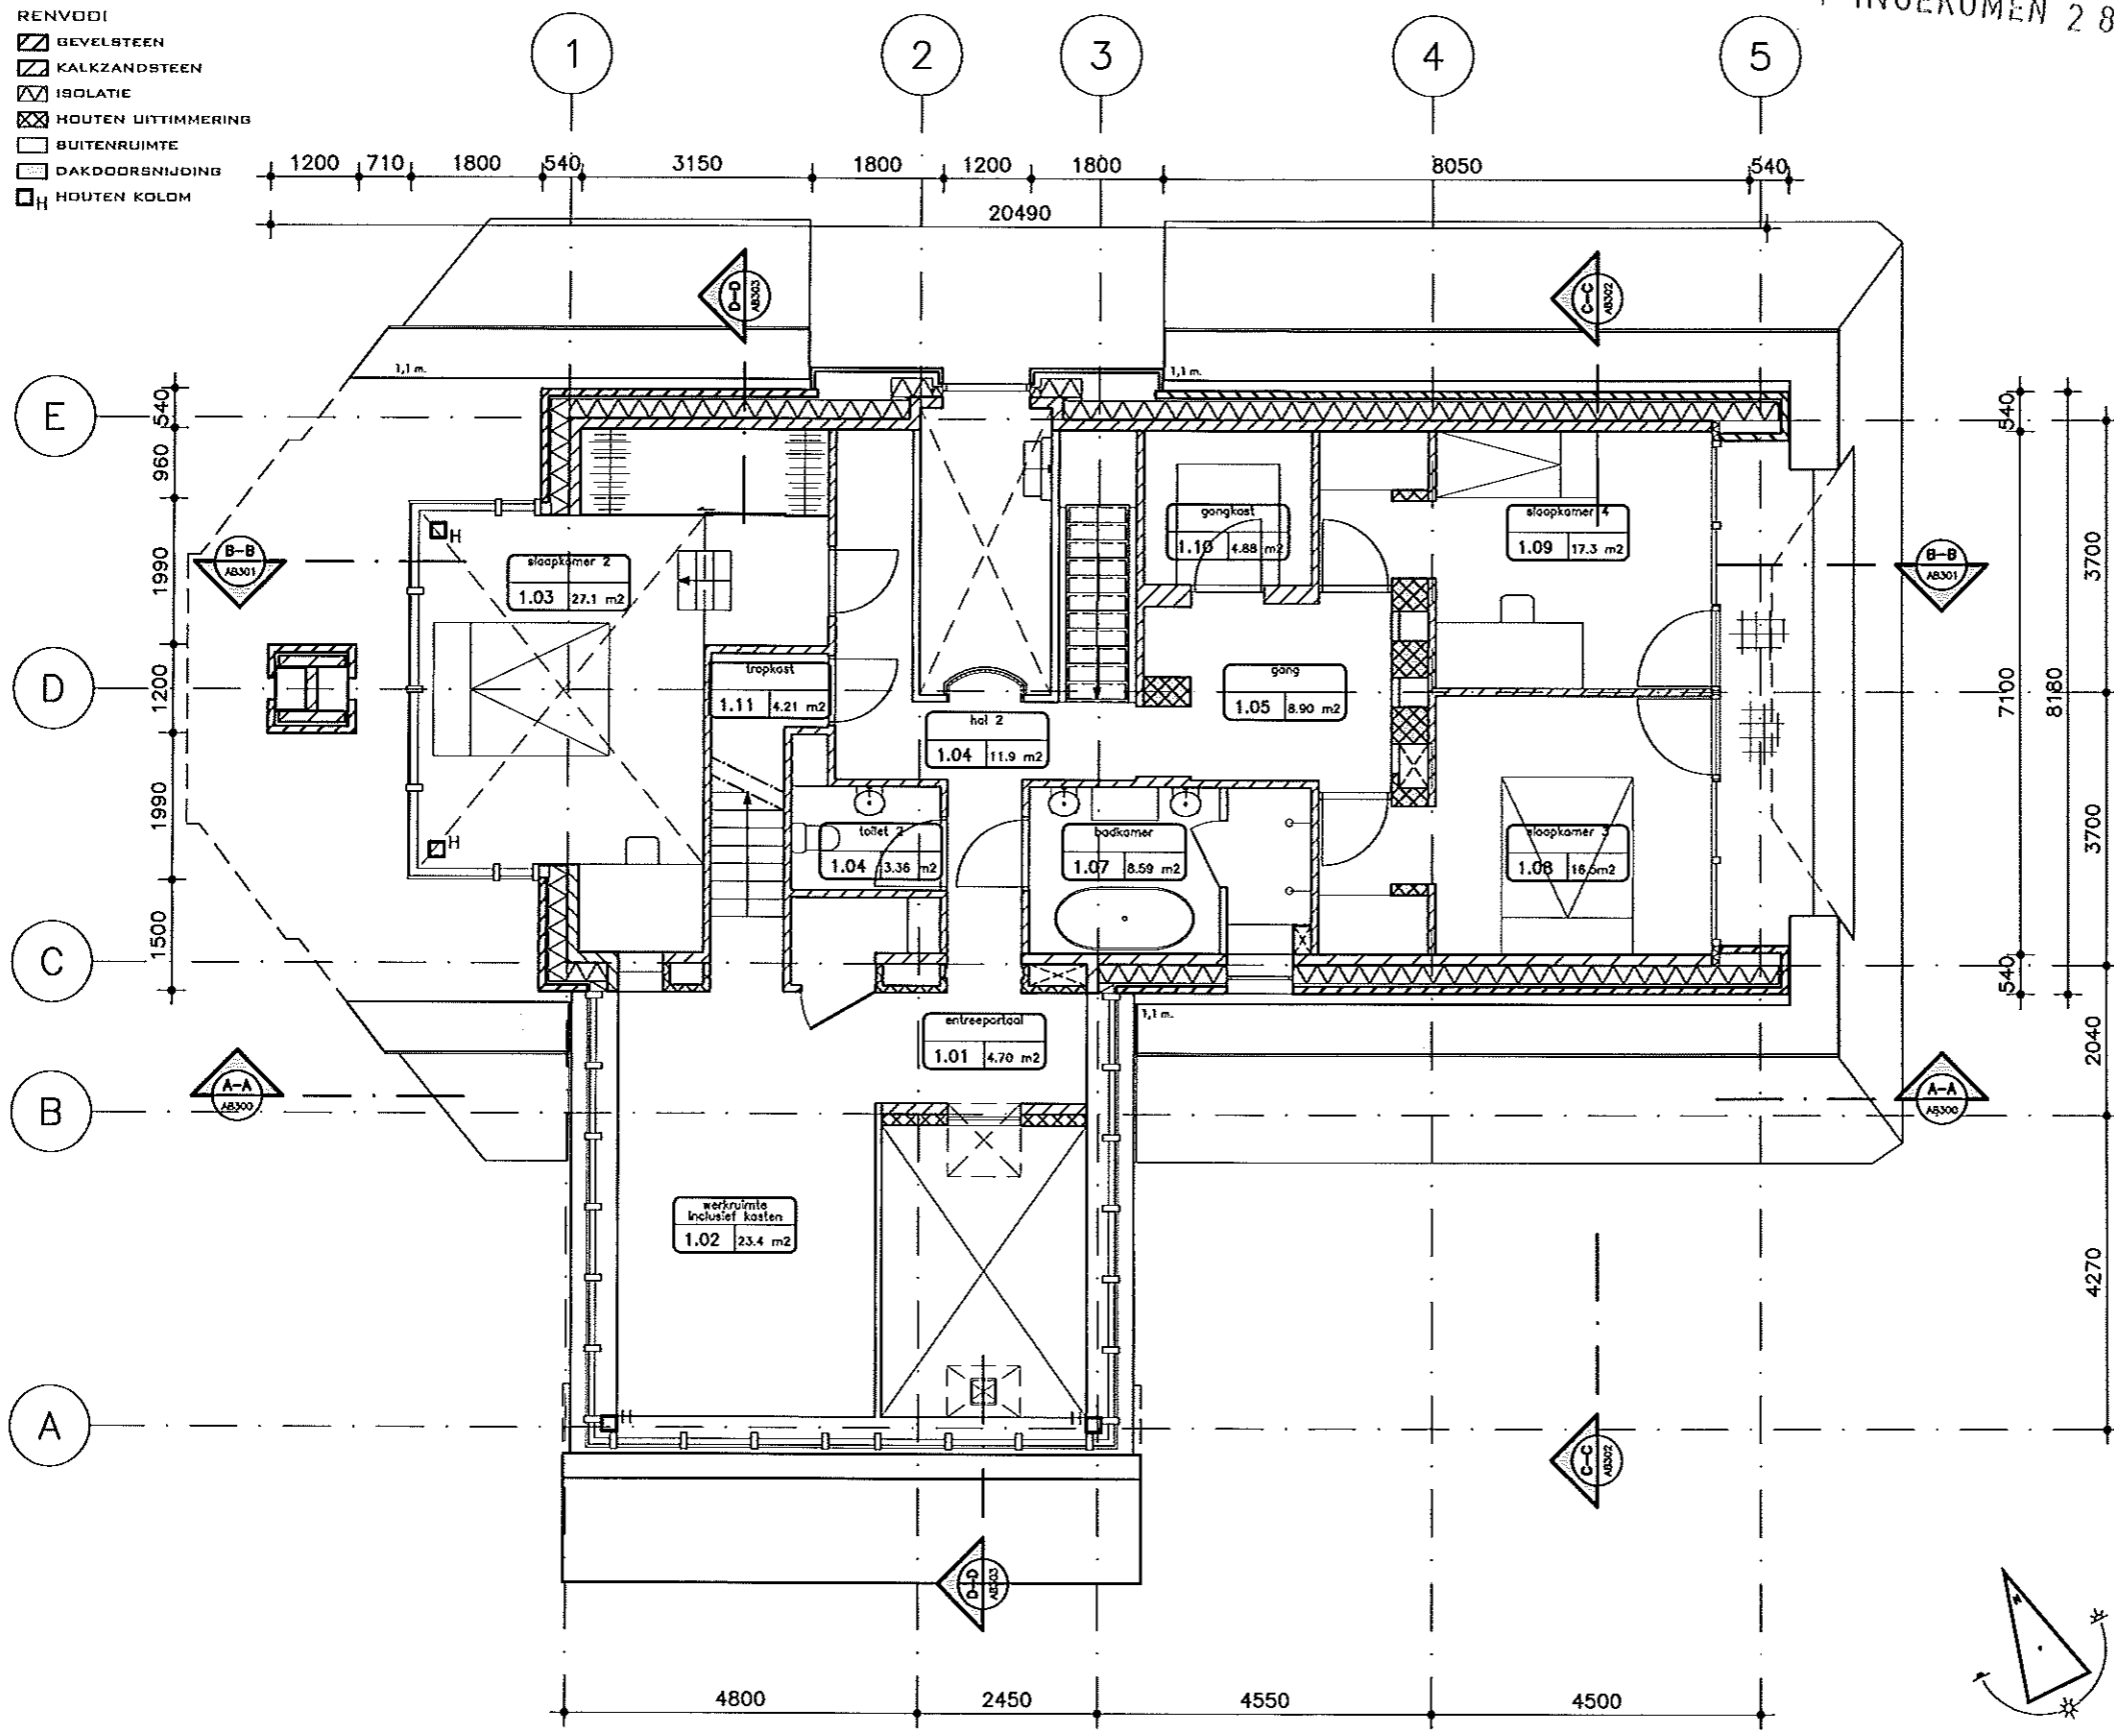


1 E VERDIEPING

WIJZIGING 16-05-10
 DATUM FEBRUARI 2010
 SCHAAL 1:100
 BETEKEND HG
 TEKENINGNUMMER




PLAATS BUITENPOST
 FASE AB
 OPDRACHTGEVER
 N. FAMILIE OLIJVE
 A. RIJLKRUID 19
 9285 LL BUITENPOST
 T 0511 542 967


PROJECT WOONHUIS OLIJVE
 PROJECTNUMMER 10.01
 HG[STED]BOUW
 N.R. HYLKE GOUDSWAARD
 ANIEUWSTEEG 55C
 1621 EC HOORN
 T 0229 755 977
 F. HYLKEGOUDSWAARD@GMAIL.COM

AB 201

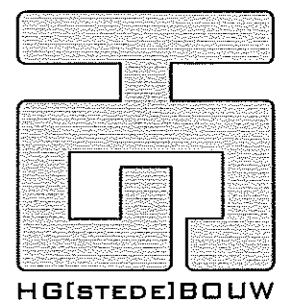

INGEKOMEN 28 MEI 2010

  - RENVODI
-  KALKZANDSTEEN
 -  HOUTEN UITTIMMERING
 -  DAKDOORSNIJDING

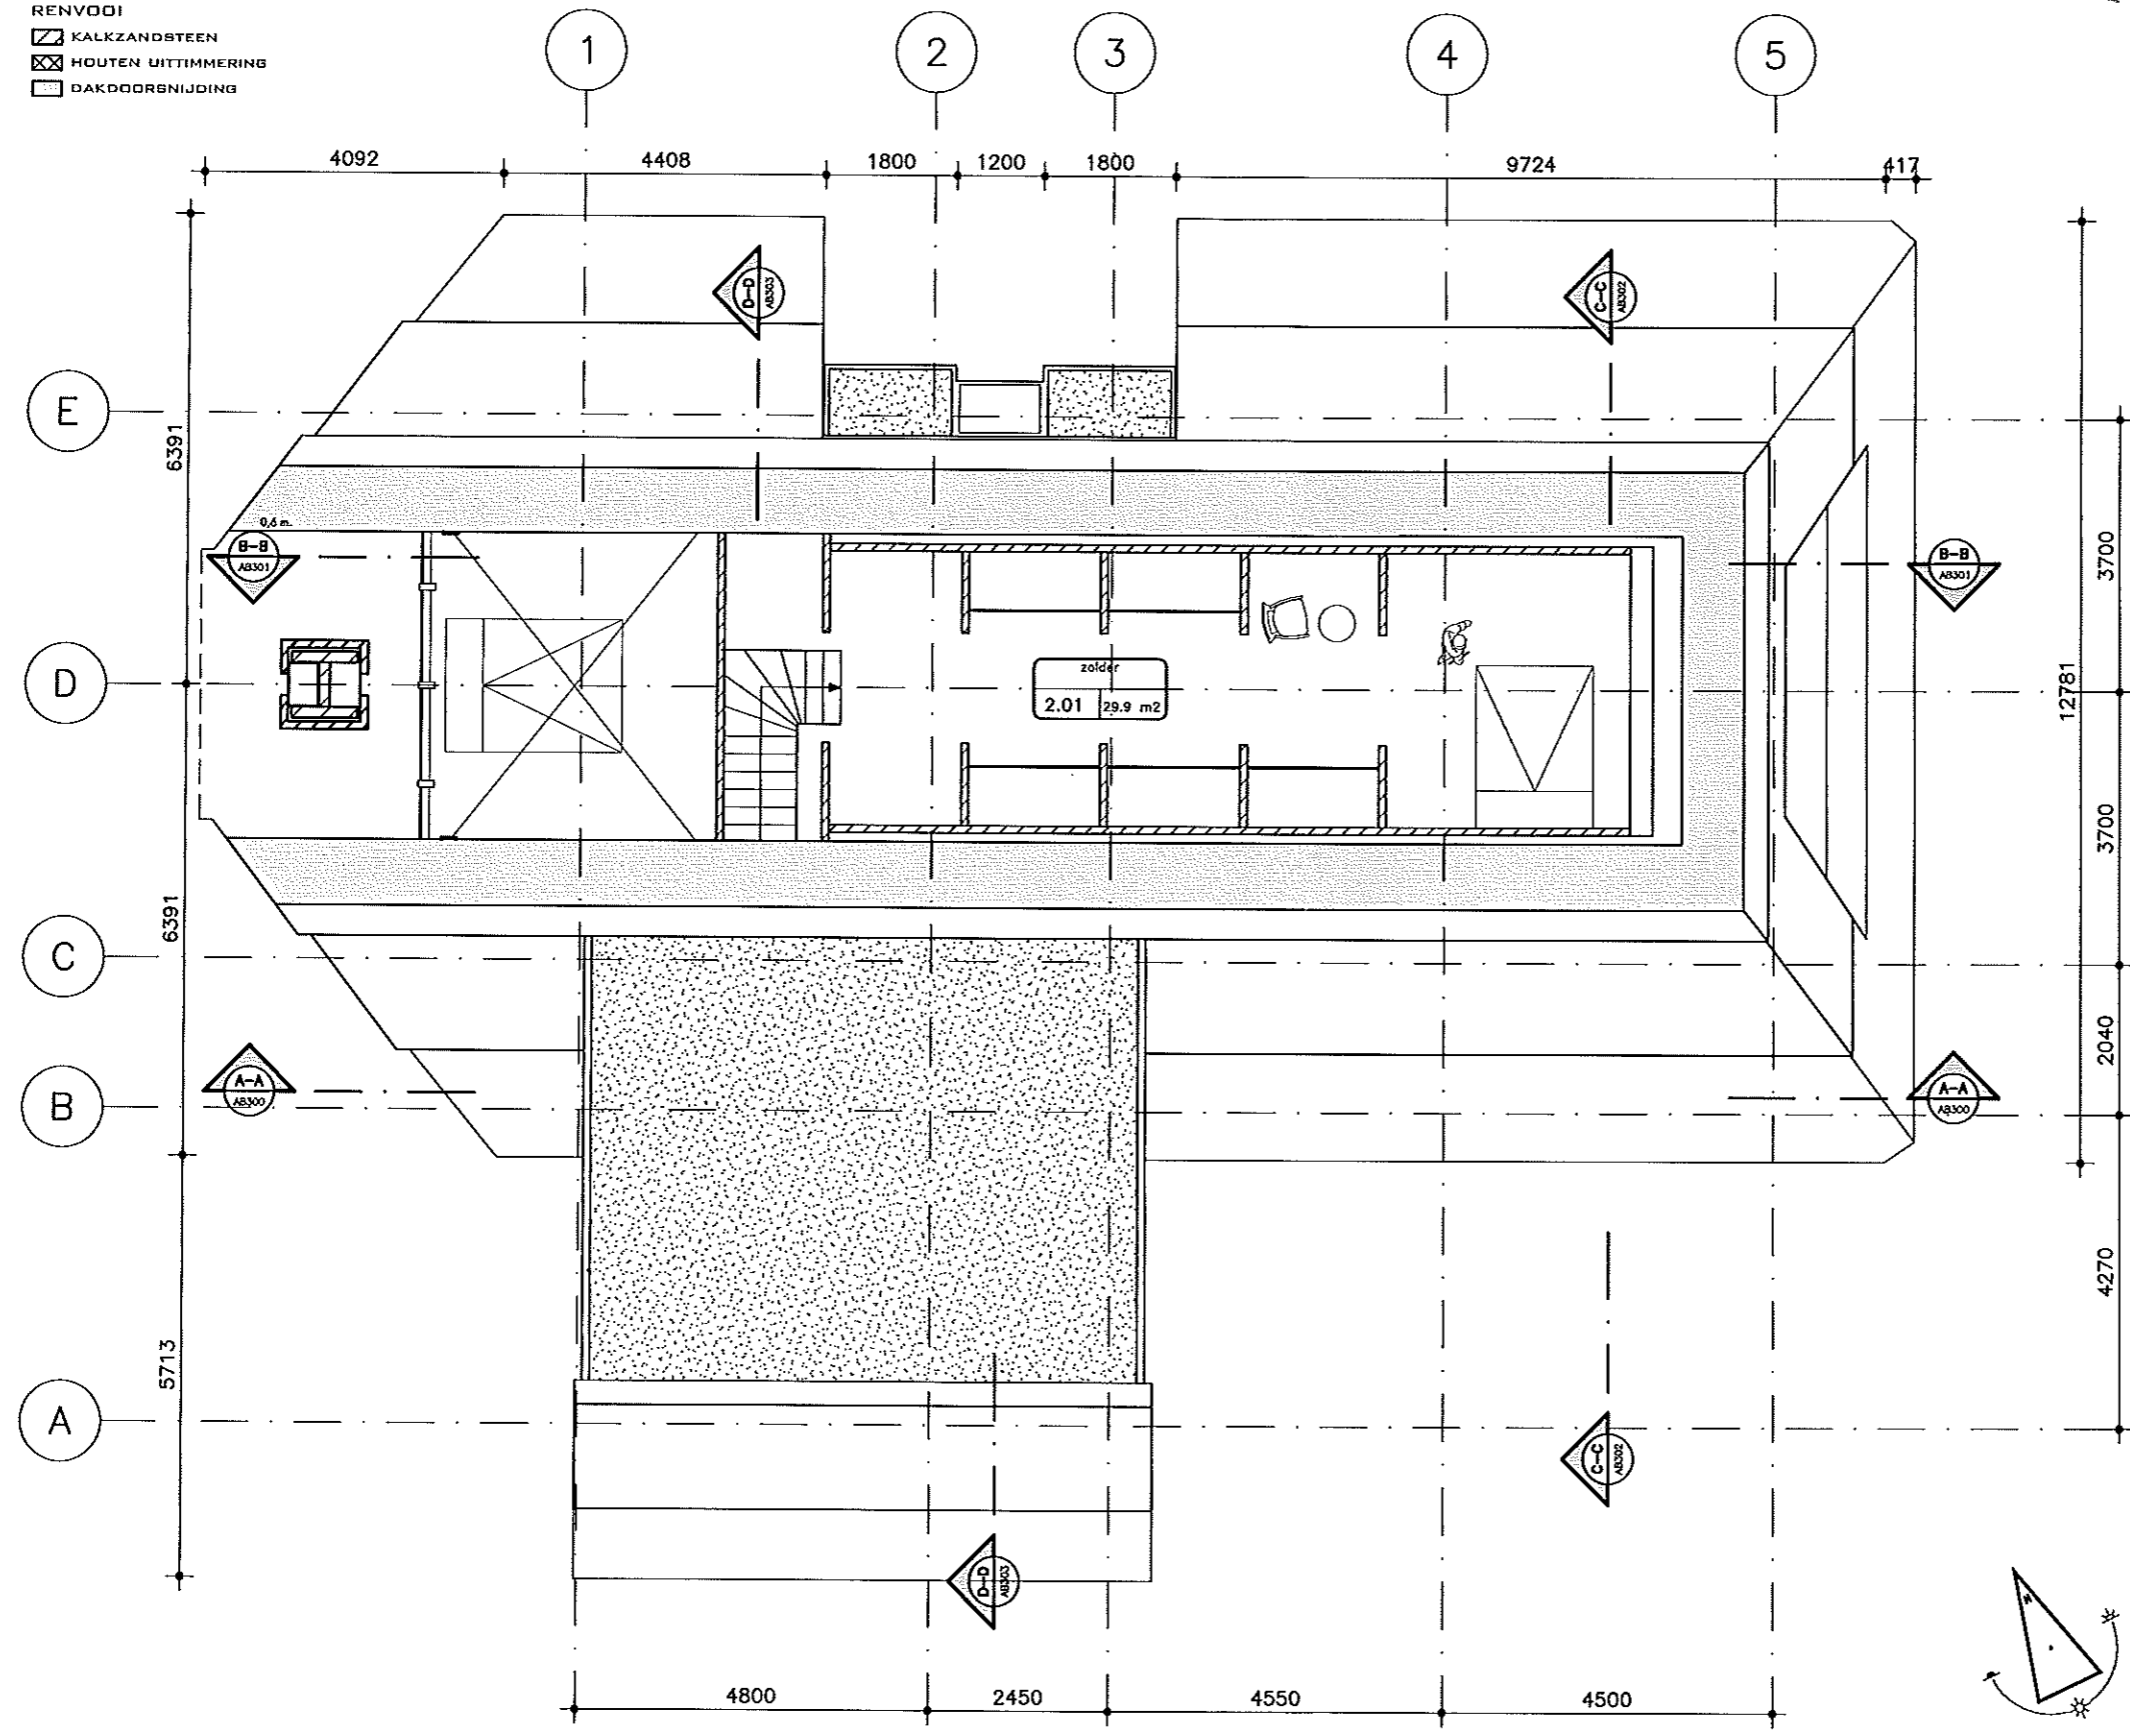


ZOLDERVERDIEPING

WIJZIGING 16-05-10
 DATUM FEBRUARI 2010
 SCHAAL 1:100
 GETEKEND HG
 TEKENINGNUMMER


PLAATS BUITENPOST
 FASE AB
 OPDRACHTGEVER
 *FAMILIE OLIJVE
 *PIJLKRUID 19
 9285 LL BUITENPOST
 T0511 542 967

PROJECT WOONHUIS OLIJVE
 PROJECTNUMMER 10.01
 HG(STEDE)BOUW
 M.R. HYLKE GOUDSWAARD
 ANIEUWSTEEG 55C
 1621 EC HOORN
 T0229 755 977
 F:HYLKEGODSWAARD@GMAIL.COM

AB 202

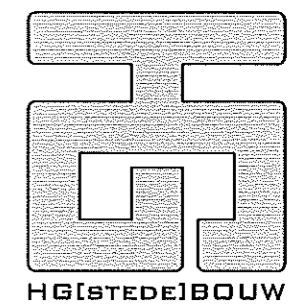

DAKAANZICHT

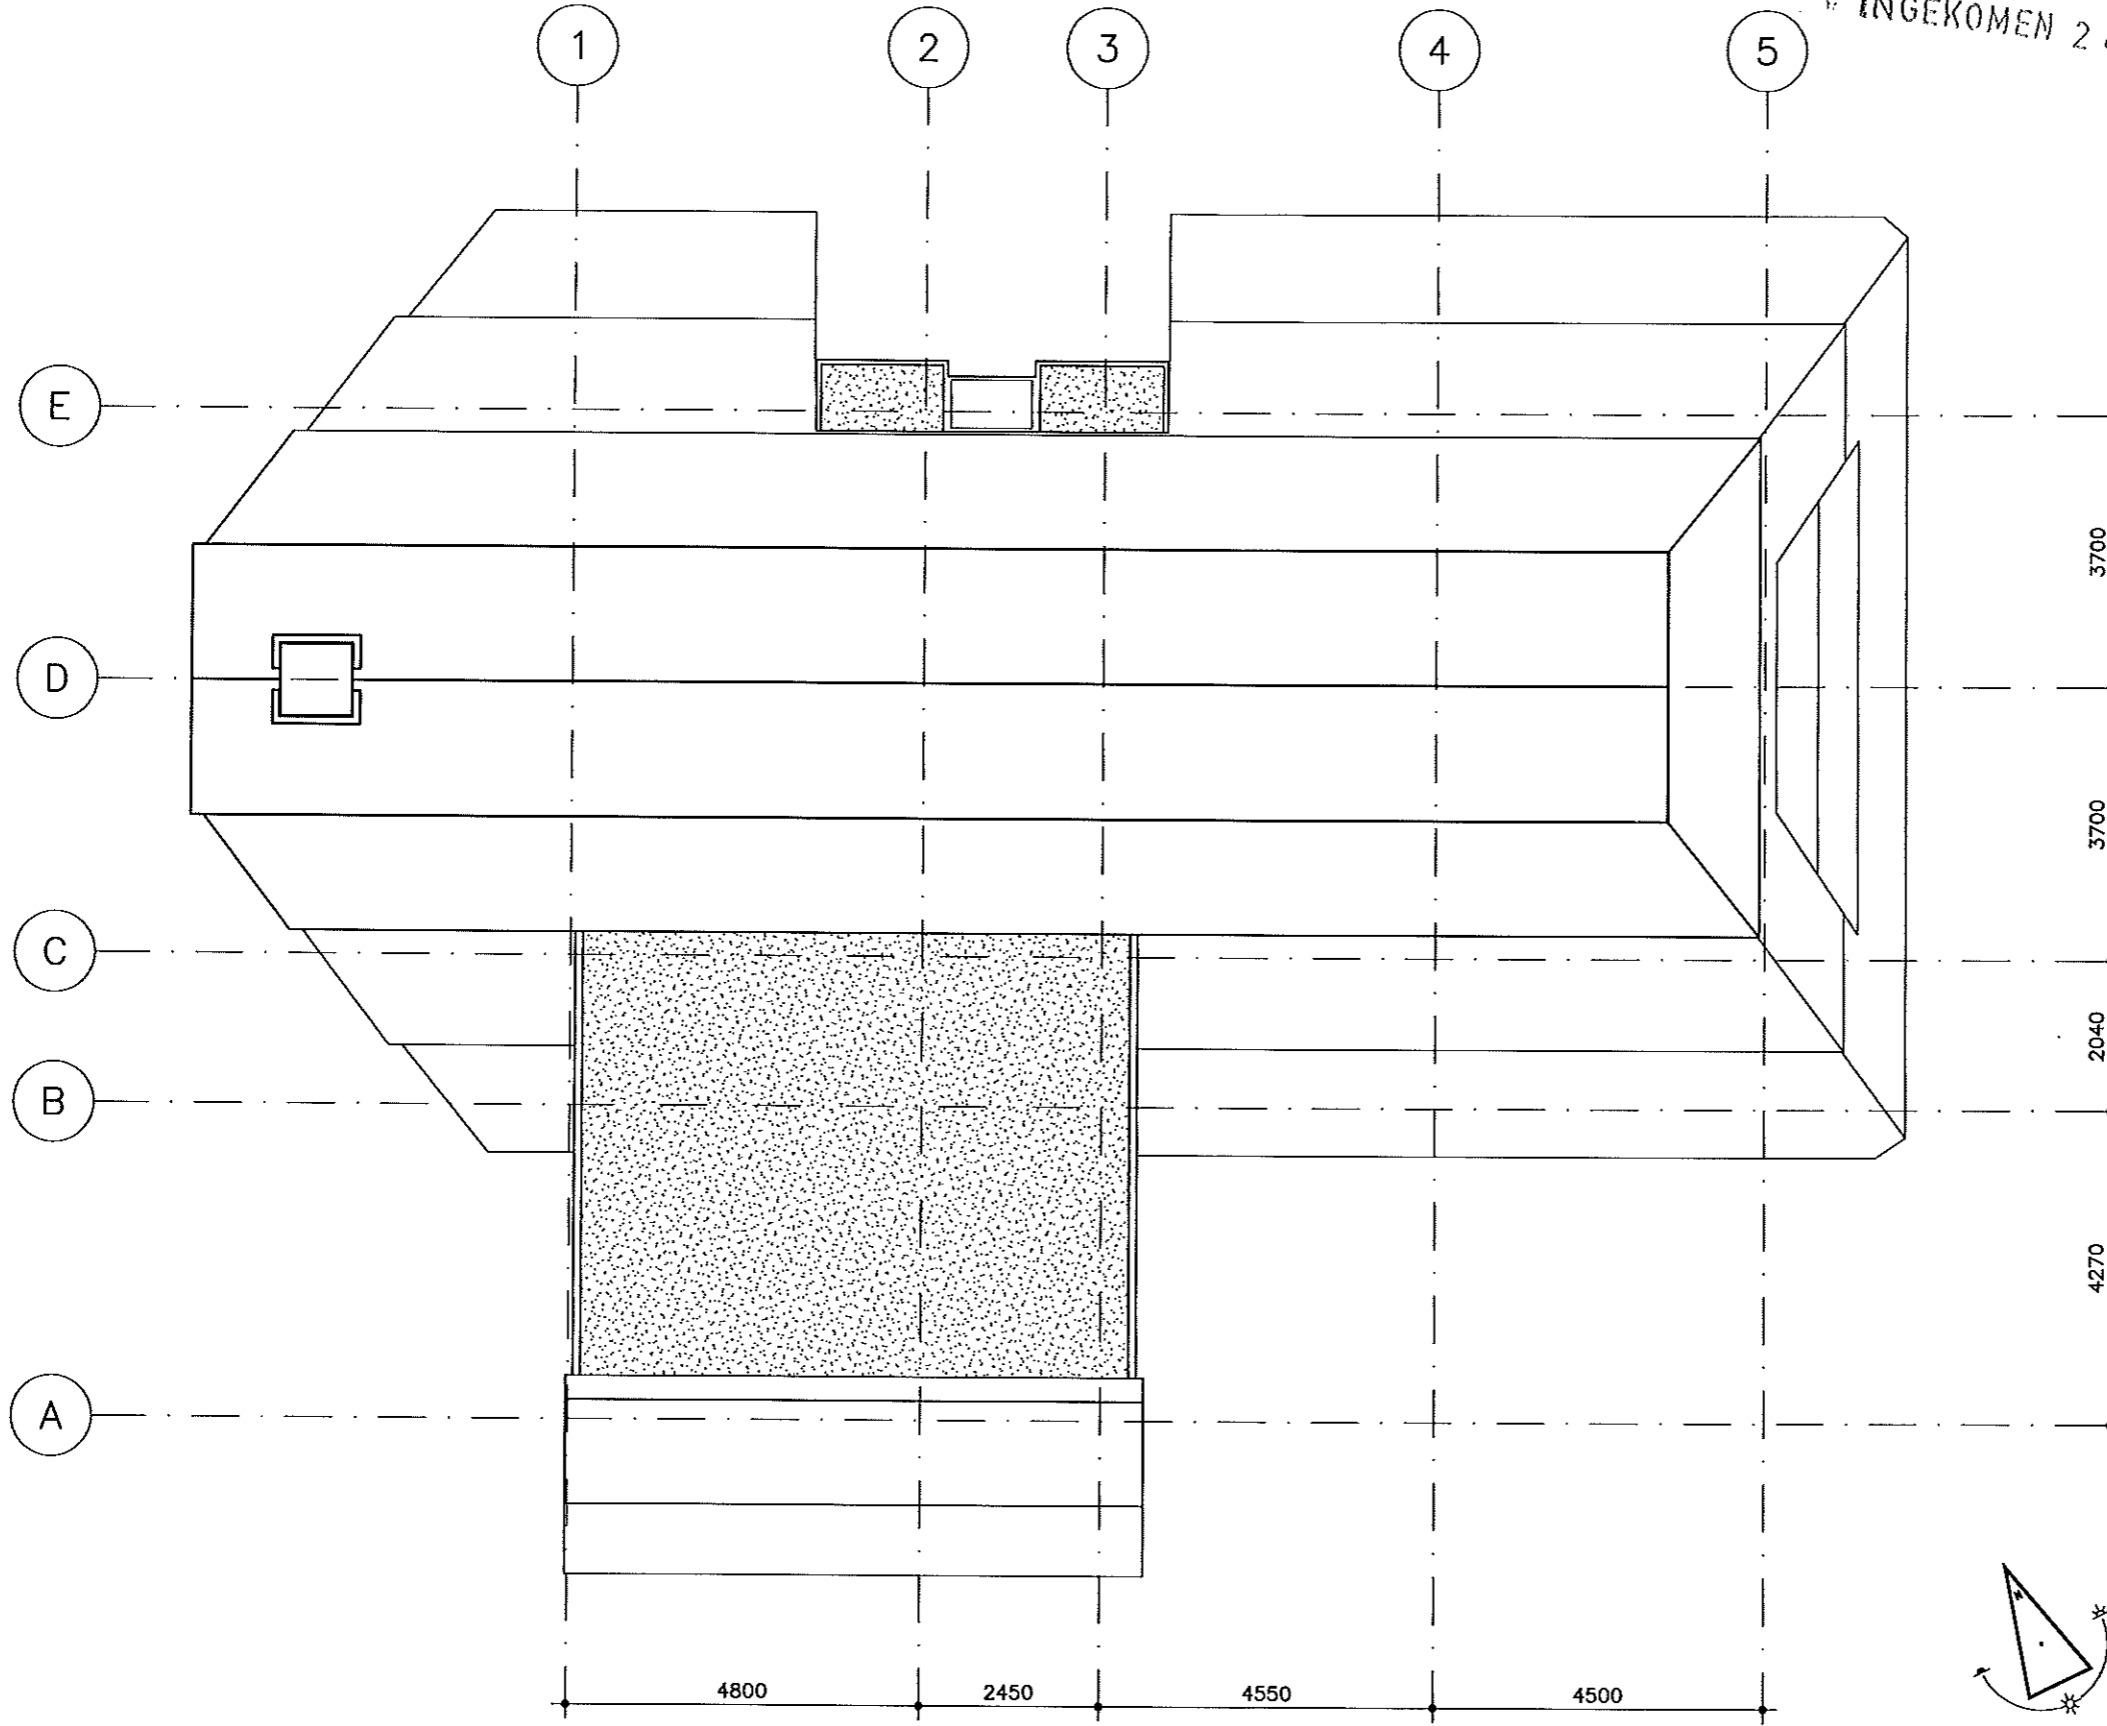


INGEKOMEN 28 MEI 2010

WIJZIGING 16-05-10
 DATUM FEBRUARI 2010
 BETEKEND HG
 SCHAAAL 1:100
 TEKENINGNUMMER


PLAATS BUITENPOST
 FASE AB
 OPDRACHTGEVER
 NFAMILIE OLIJVE
 APIJKRUID 19
 9285 LL BUITENPOST
 T0511 542 967

PROJECT WOONHUIS OLIJVE
 PROJECTNUMMER 10.01
 HG(STEDE)BOUW
 MR. HYLKE GOUDSWAARD
 ANIEUWSTEEG 55C
 1621 EC HOORN
 T0229 755 977
 HYLKEGODSWAARD@SMAIL.COM

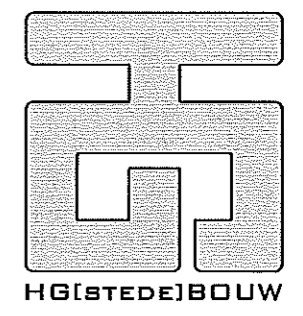

AB 203

INGEKOMEN 28 MEI 2010

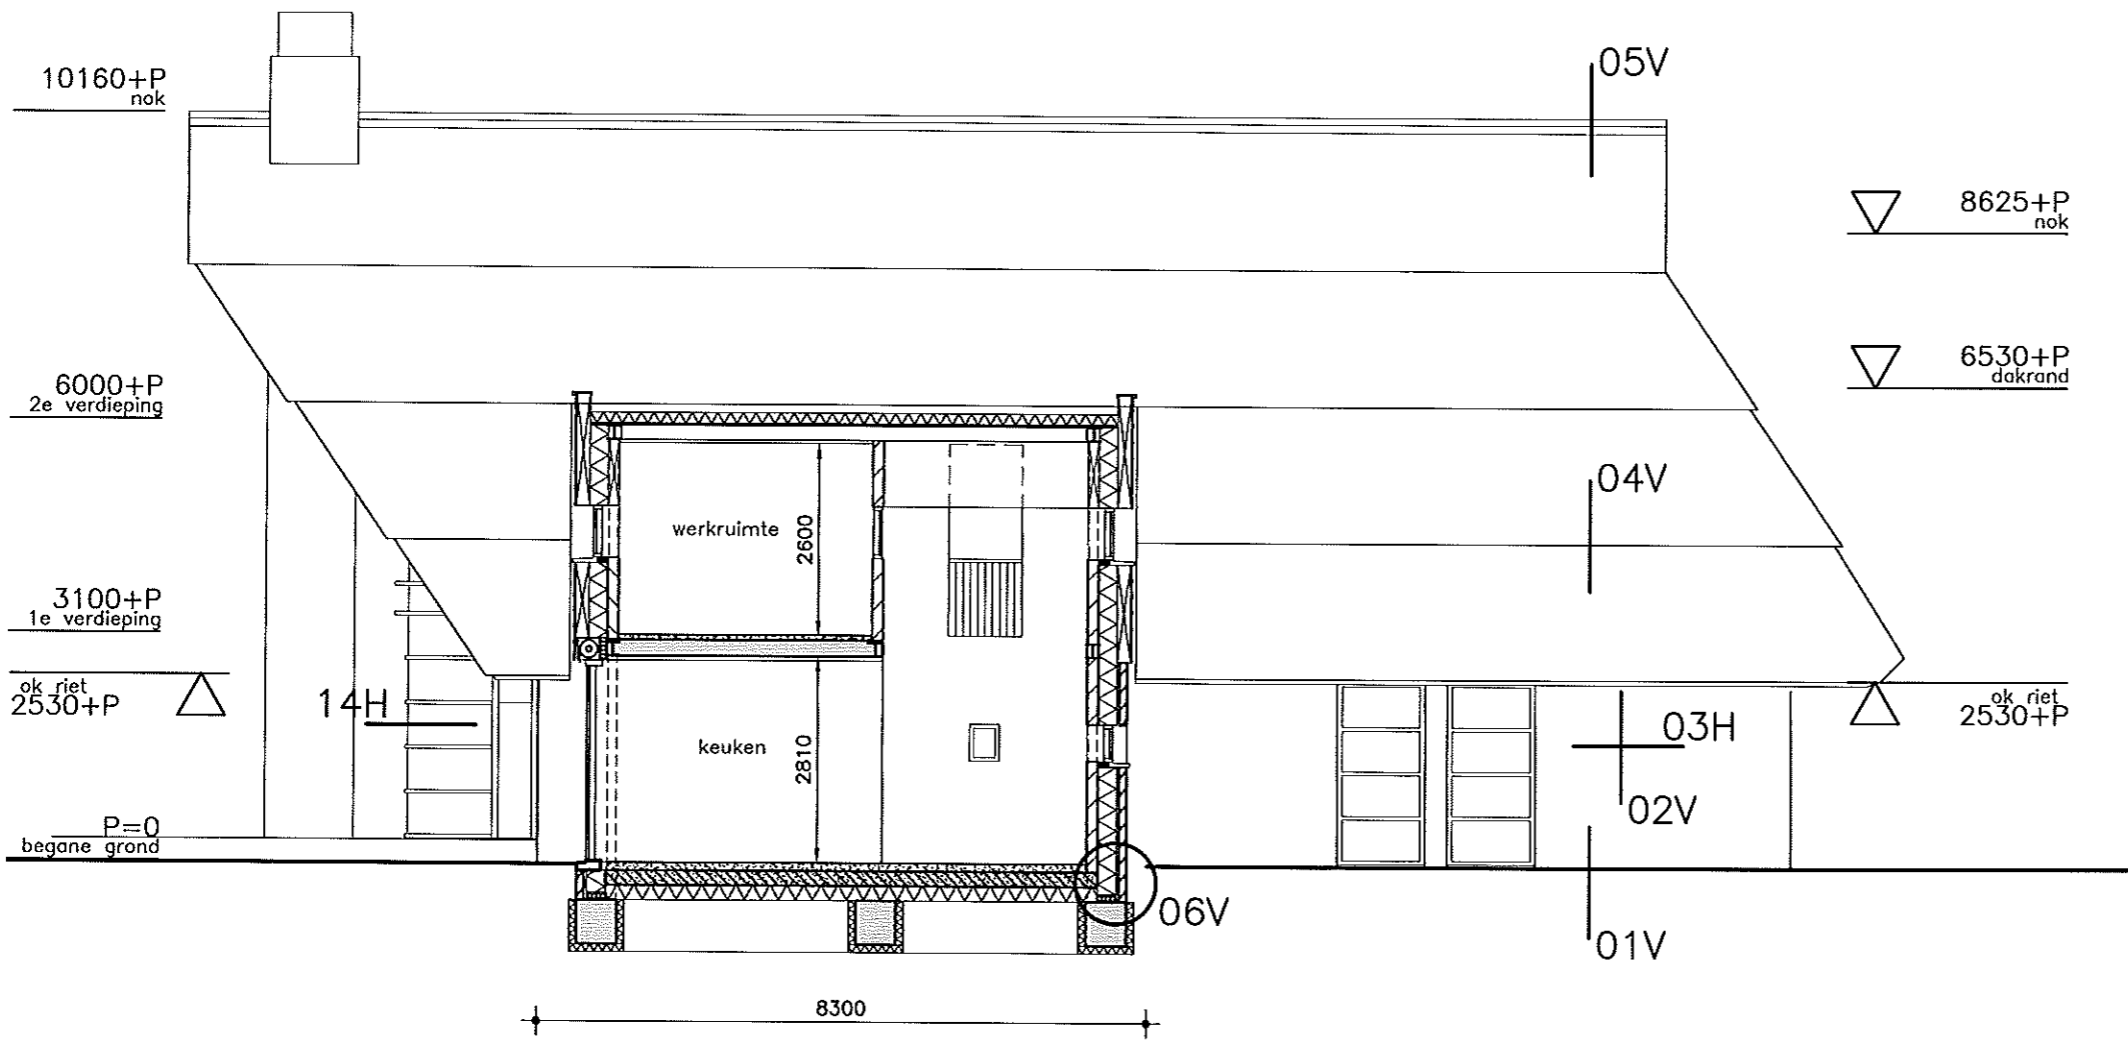


DOORSNEDE A-A

WIJZIGING 16-05-10
 GETEKEND AD
 DATUM FEBRUARI 2010
 SCHAAL 1:100
 TEKENINGNUMMER

AB 300

PLAATS BUITENPOST
 FASE AB
 OPDRACHTGEVER
 FAMILIE OLIJVE
 APJULKRUID 19
 9285 LL BUITENPOST
 10511 542 967

PROJECT WOONHUIS OLIJVE
 PROJECTNUMMER 10.01
 HG[STED]BOUW
 M.R. HYLKE GOUDSWAARD
 ANIEUWSTEEG 55C
 1621 EC HOORN
 10229 755 977
 F:HYLKEGODSWAARD@SMALL.COM

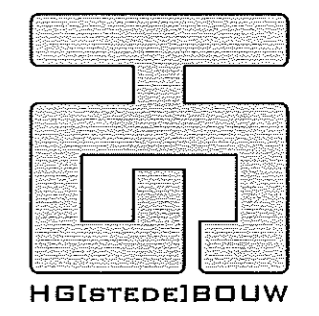


INGEKOMEN 28 MEI 2010

WIJZIGING 16-05-10
GETEKEND AD
DATUM FEBRUARI 2010
SCHAAL 1:100
TEKENINGNUMMER


AB 301

PLAATS BUITENPOST
FASE AB
OPDRACHTGEVER
FAMILIE OLIJVE
A PIJLKRUID 19
9285 LL BUITENPOST
T0511 542 967


PROJECT WOONHUIS OLIJVE
PROJECTNUMMER 10.01
HG(STEDE)BOUW
M.R. HYLKE GOUDSWAARD
A NIEUWSTEEG 55C
1621 EC HOORN
T0229 755 977
E HYLKEGODSWAARD@GMAIL.COM

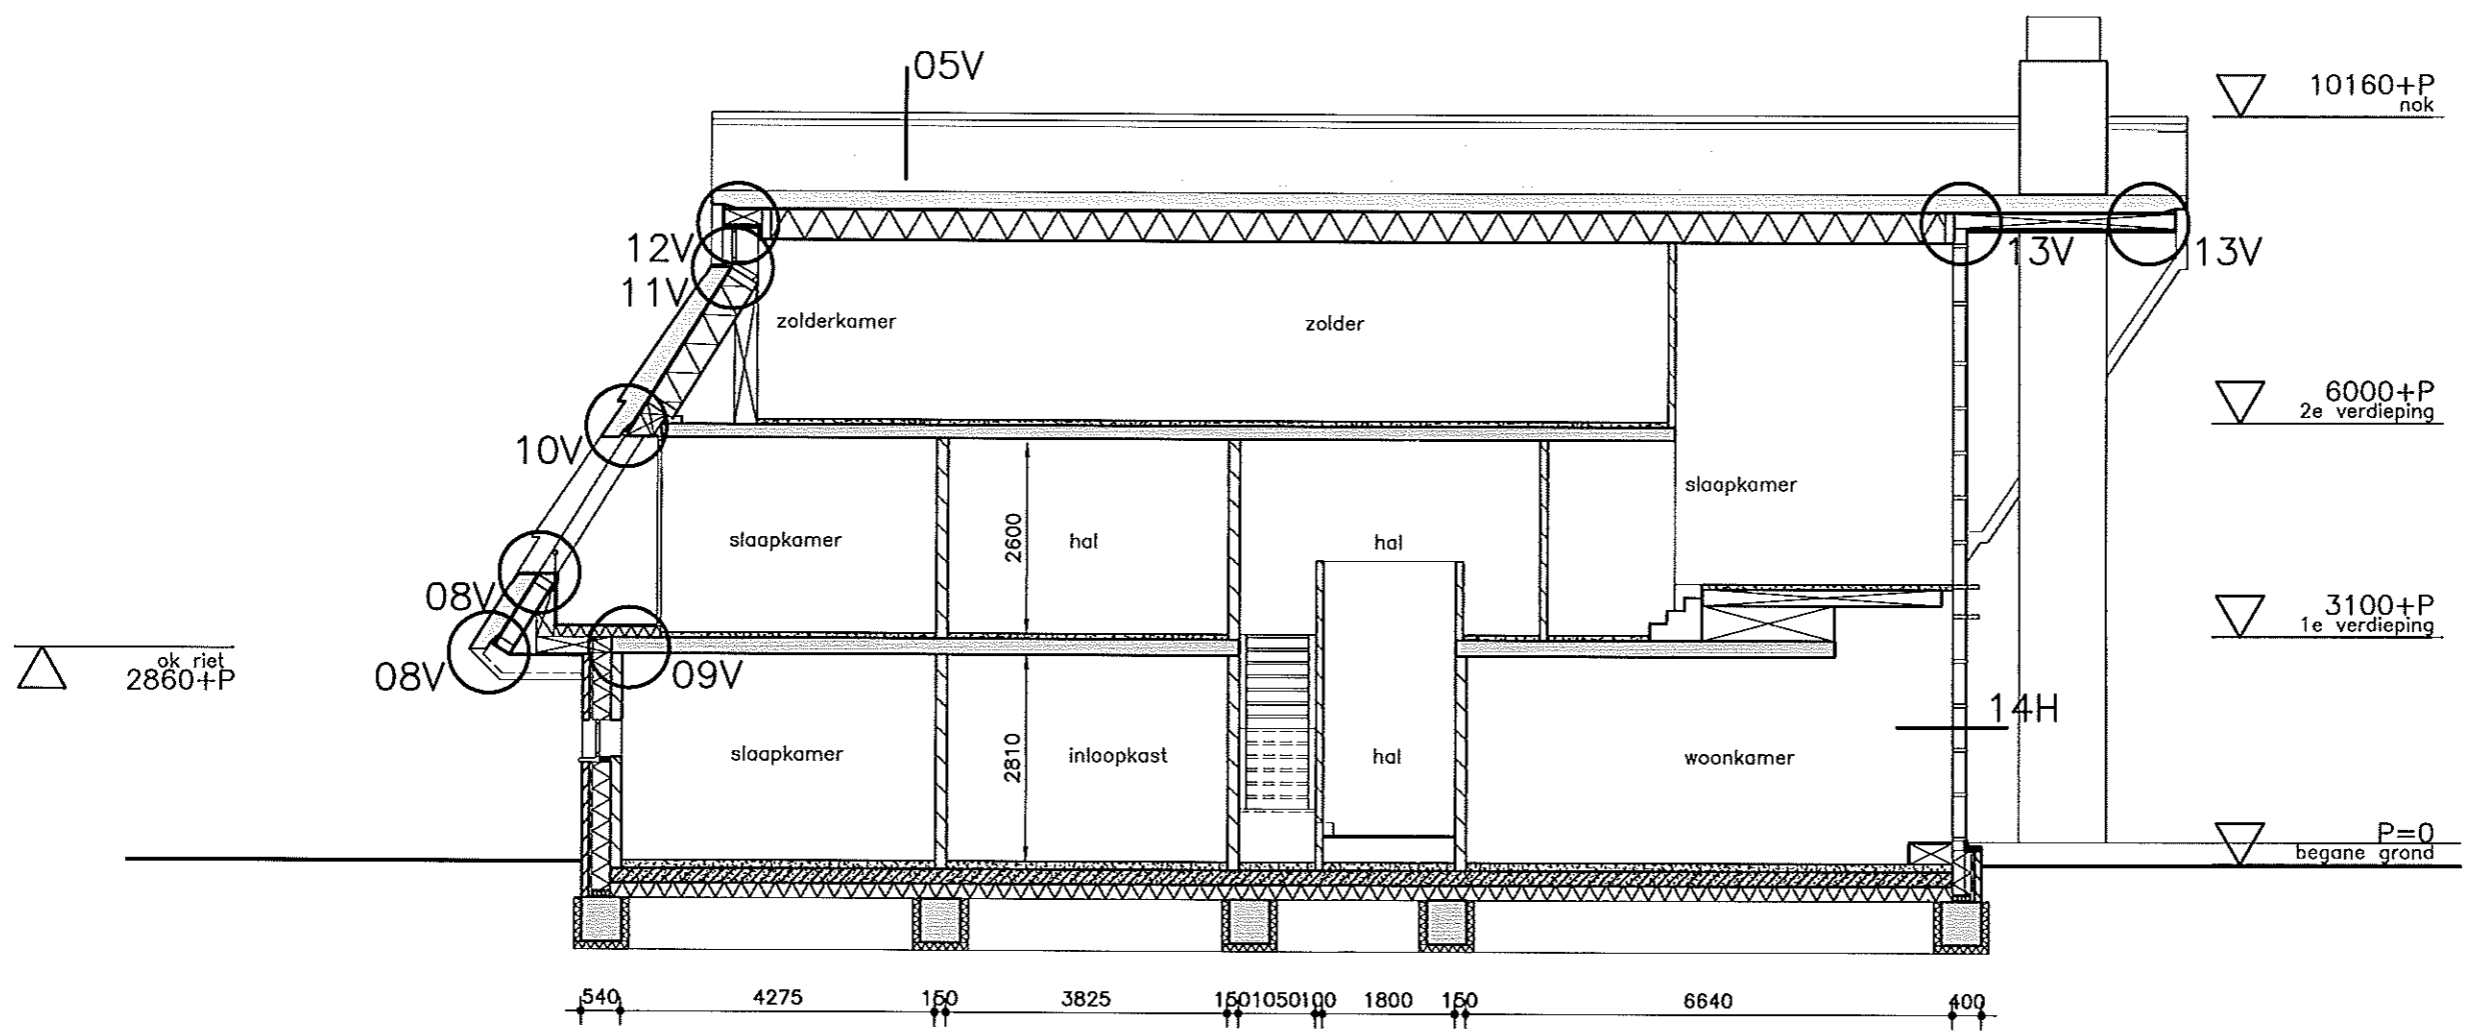

DOORSNEDE B-B

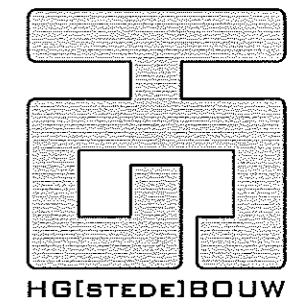

DOORSNEDE C-C

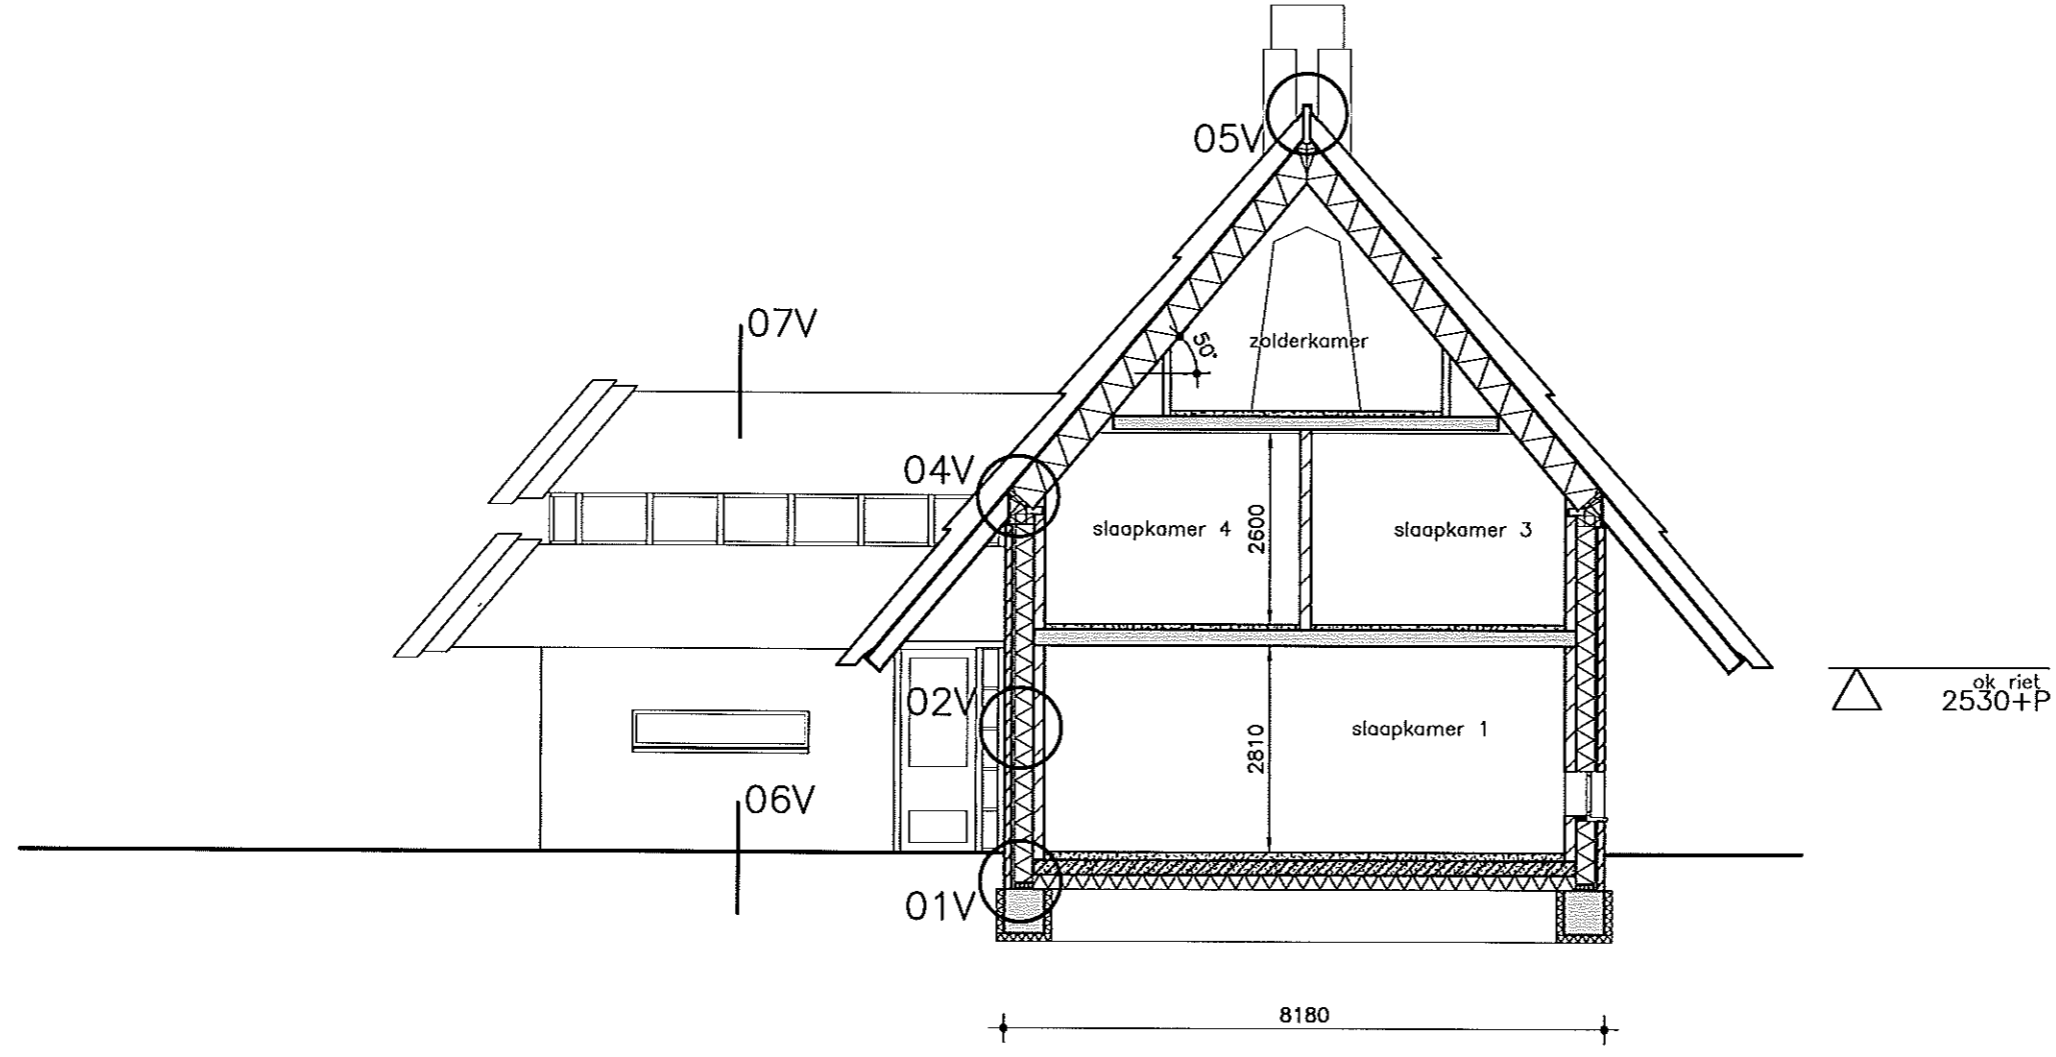


INGEKOMEN 28 MEI 2010

WIJZIGING 16-05-10
 DATUM FEBRUARI 2010
 GETEKEND AD
 SCHAAL 1:100
 TEKENINGNUMMER


AB 302

PLAATS BUITENPOST
 FASE AB
 OPDRACHTGEVER
 FAMILIE OLIJVE
 A PIJLKRUID 19
 9285 LL BUITENPOST
 T 0511 542 967
 E

PROJECT WOONHUIS OLIJVE
 PROJECTNUMMER 10.01
 HG(STEDE)BOUW
 N.R. HYLKE GOUDSWAARD
 ANIEUWSTEEG 55C
 1621 EC HOORN
 T 0229 755 977
 E HYLKEGODSWAARD@GMAIL.COM

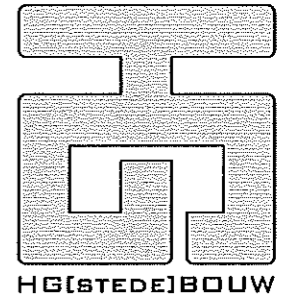

INGEKOMEN 28 MEI 2010

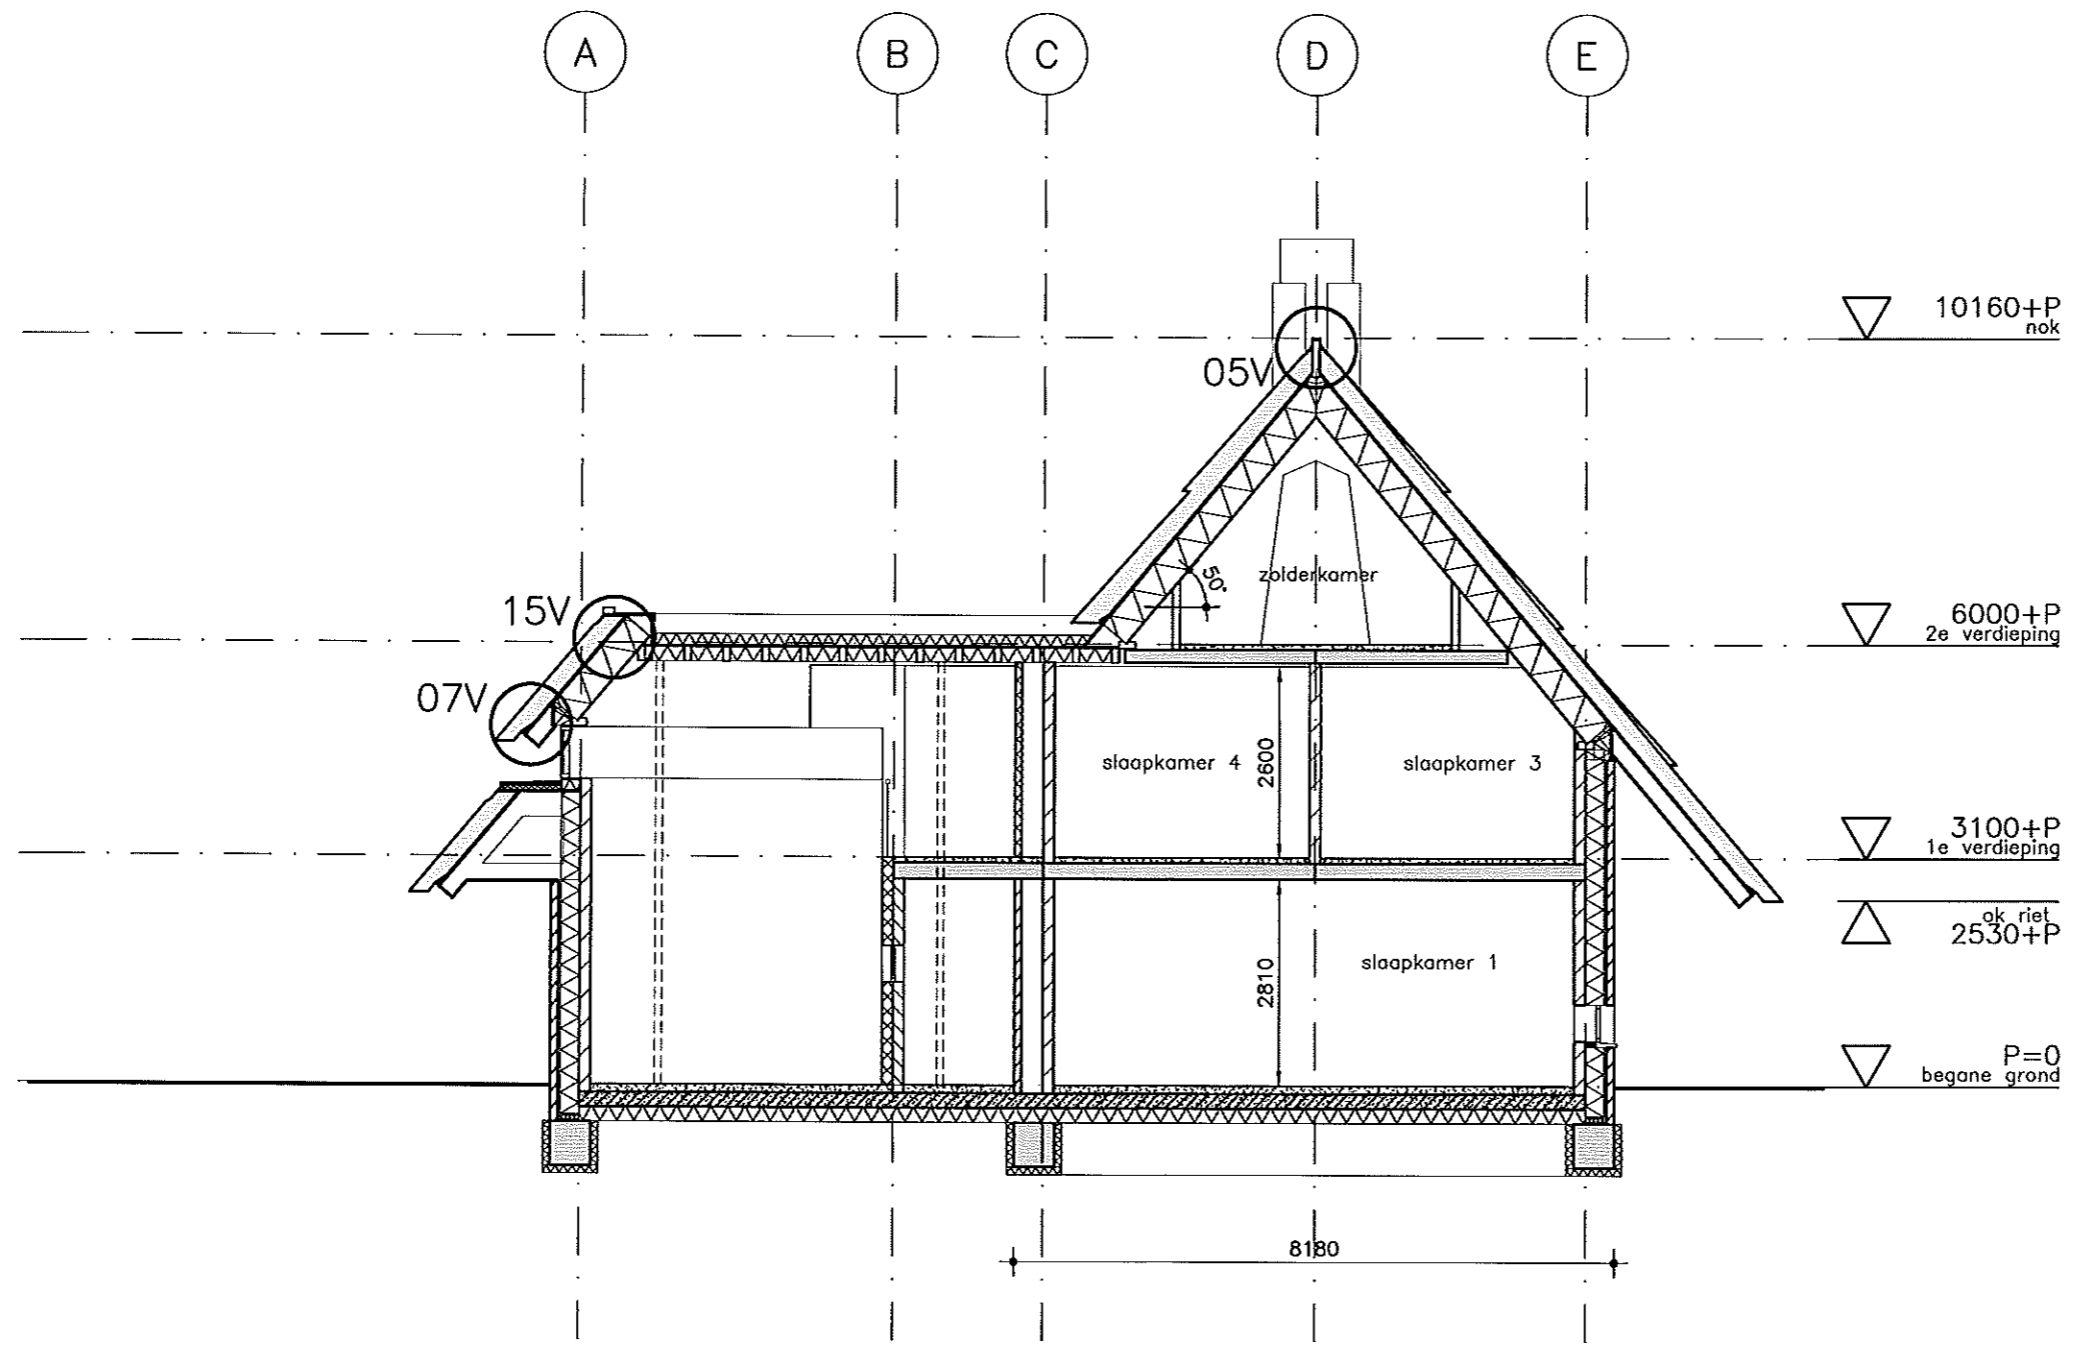


WIJZIGING
 .
 DATUM 16 MEI 2010
 SCHAAAL 1:100
 TEKENINGNUMMER

AB 303


PLAATS BUITENPOST
 FASE AB
 OPDRACHTGEVER
 NFAMILIE OLIJVE
 APIJKRUID 19
 9285 LL BUITENPOST
 10511 542 967

PROJECT WOONHUIS OLIJVE
 PROJECTNUMMER 10.01
 HG(STEDE)BOUW
 MR. HYLKE GOUDSWAARD
 ANIEUWSTEEG 55C
 1621 EC HOORN
 10229 755 977
 HYLKEGODSWAARD@GMAIL.COM

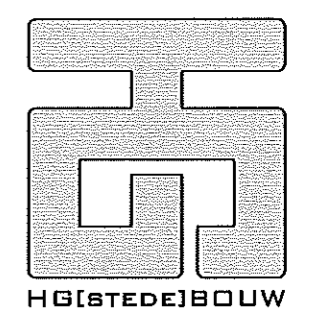

DOORSNEDE D-D

INGEKOMEN 2 8 MEI 2010

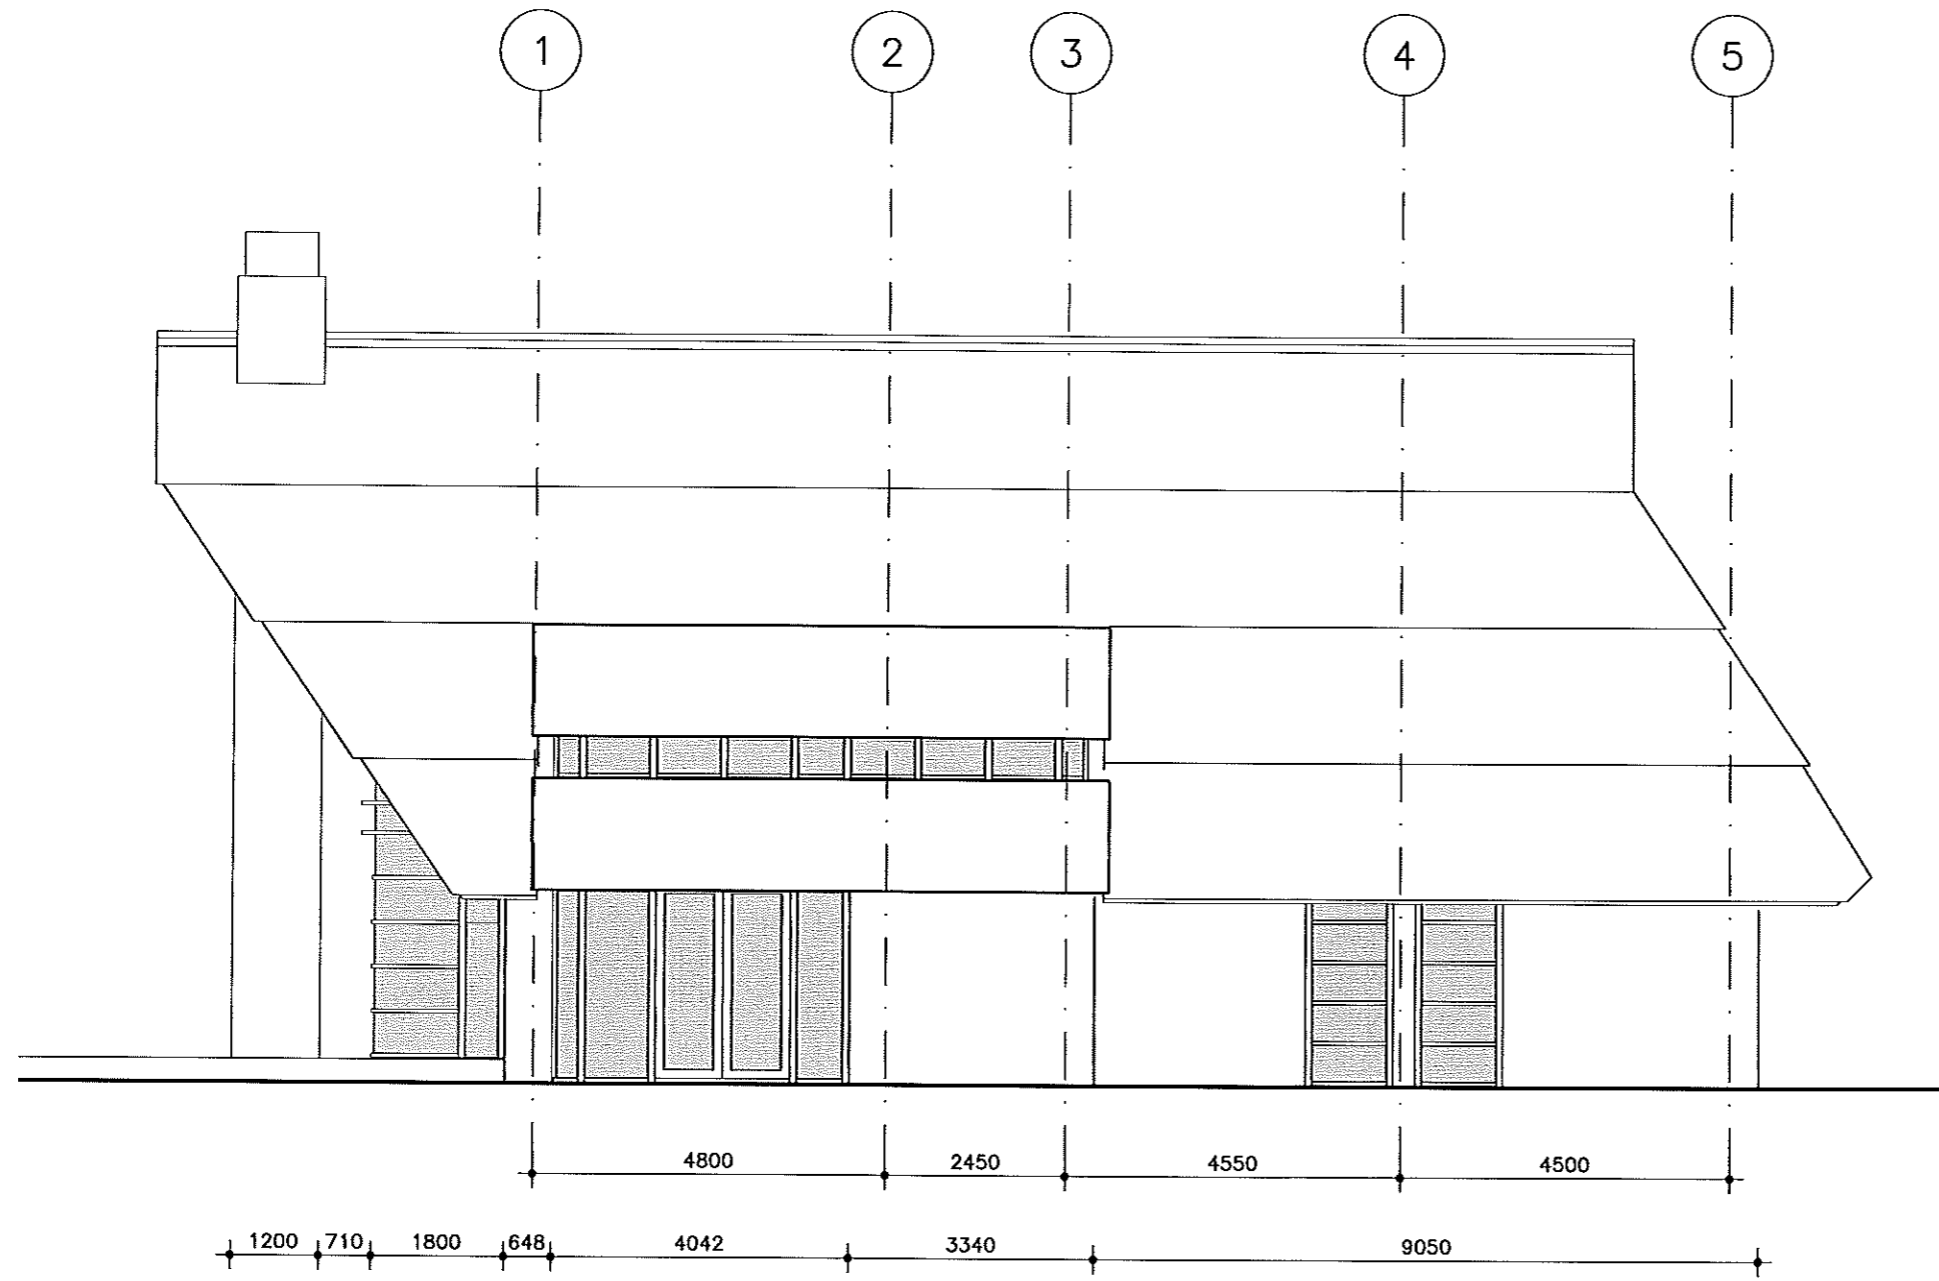

▽ 10160+P
nok

▽ 2530+P
ok riet

▽ P=0
begane grond


WIJZIGING 16-05-10
 DATUM FEBRUARI 2010
 SCHAAL 1:100
 GETEKEND HG
 TEKENINGNUMMER

PLAATS BUITENPOST
 FASE AB
 OPDRACHTGEVER
 MFAMILIE OLIJVE
 AFJULKRUID 19
 9285 LL BUITENPOST
 T0511 542 967


PROJECT WOONHUIS OLIJVE
 PROJECTNUMMER 10.01
 HG[STEDEN]BOUW
 N.R. HYLKE GOUDSWAARD
 ANIEUWSTEEG 55C
 1621 EC HOORN
 T0229 755 977
 F HYLKEGOUDSWAARD@GMAIL.COM

AB 400

ZUIDGEVEL

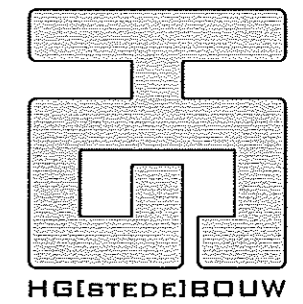

INGEKOMEN 28 MEI 2010

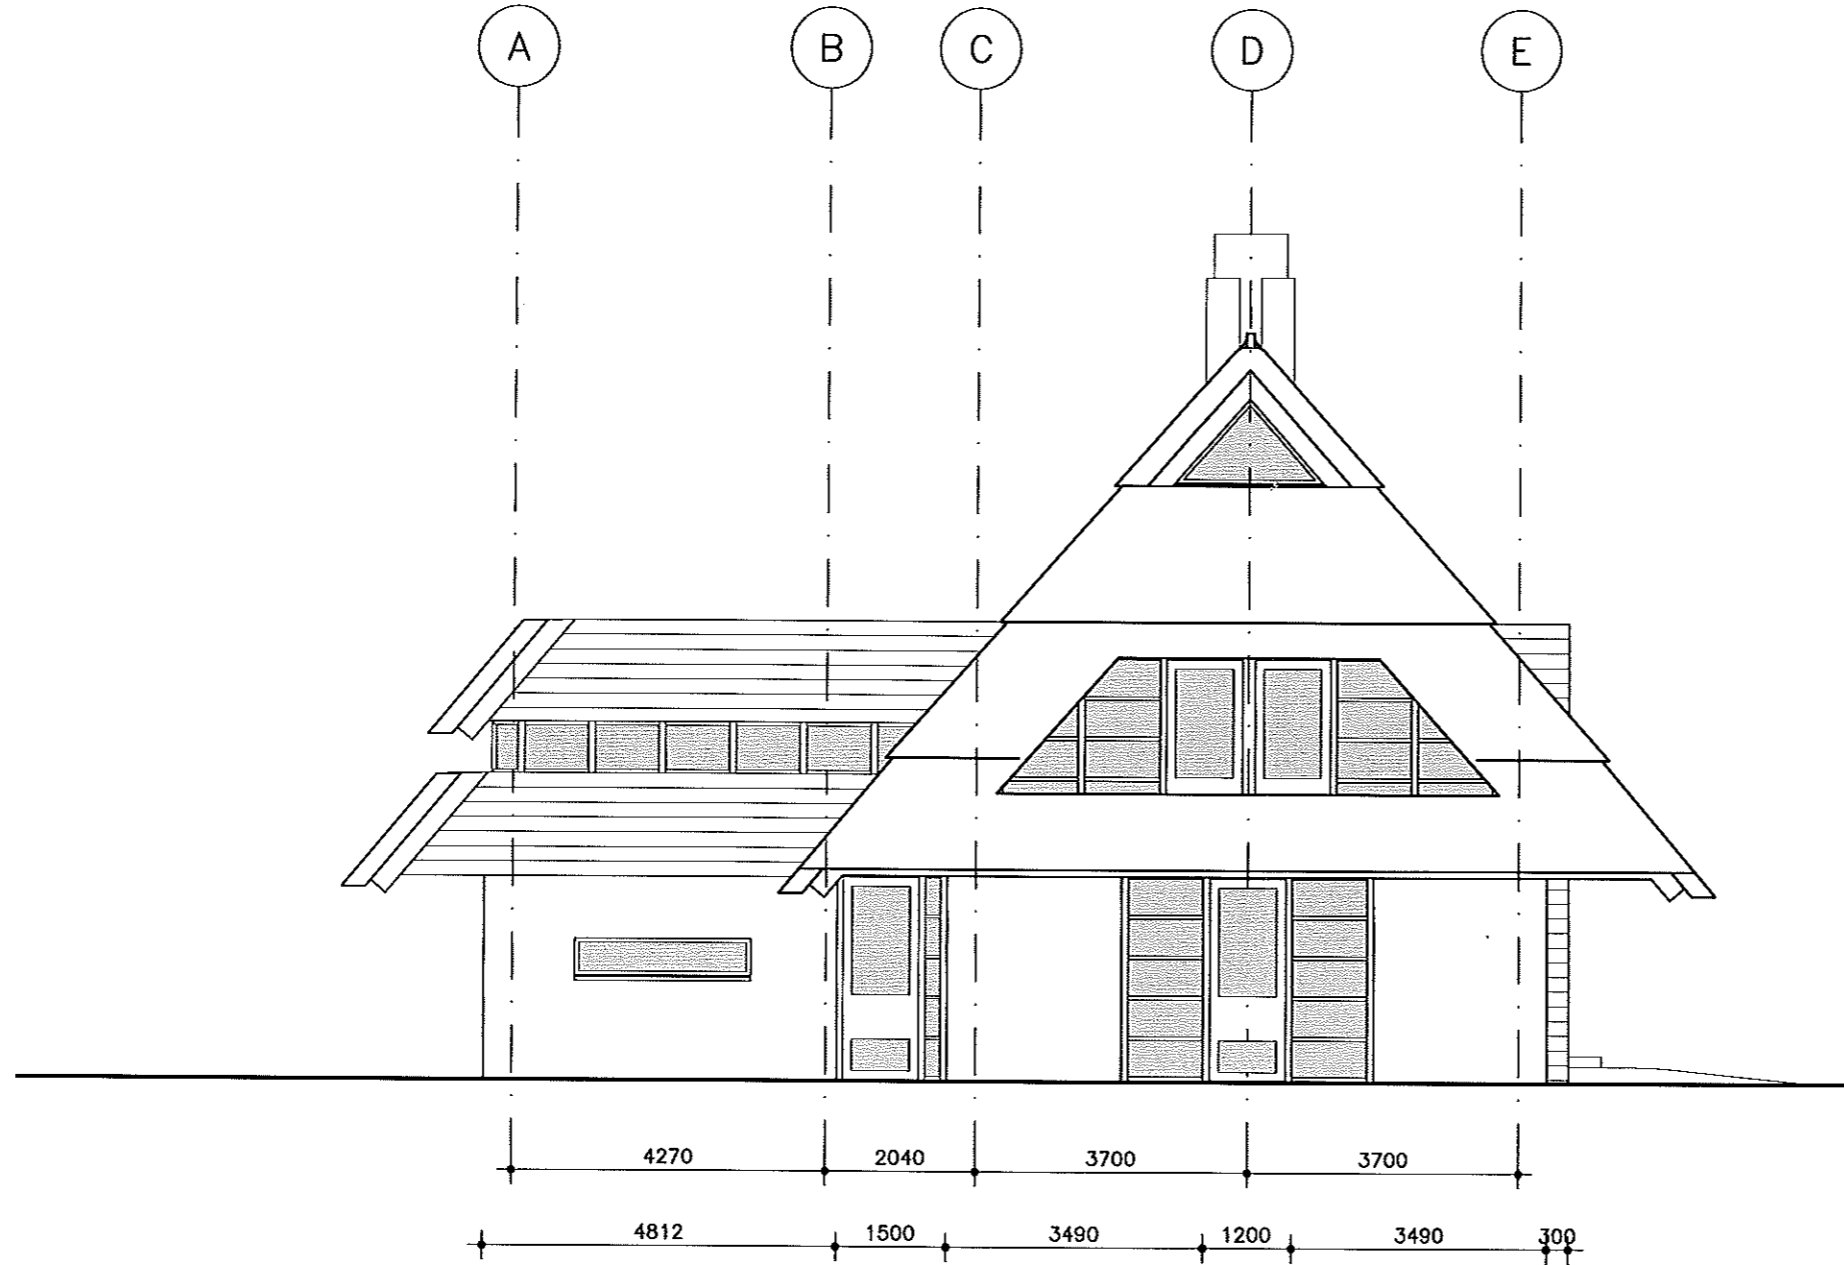

WIJZIGING 16-05-10
 DATUM FEBRUARI 2010
 SCHAAAL 1:100
 GETEKEND HG
 TEKENINGNUMMER


AB 401

PLAATS BUITENPOST
 FASE AB
 OPDRACHTGEVER
 MFAMILIE OLIJVE
 APJULKRUID 19
 9285 LL BUITENPOST
 T0511 542 967


PROJECT WOONHUIS OLIJVE
 PROJECTNUMMER 10.01
 HG[STED]BOUW
 NIR. HYLKE GOUDSWAARD
 ANIEUWSTEEG 55C
 1621 EC HOORN
 T0229 755 977
 E HYLKEGODSWAARD@GMAIL.COM

▽ 10160+P nok
 ▽ 6230+P bovenkant entree
 ▽ 2530+P ok riet
 ▽ P=0 begane grond

OOSTGEVEL (NAAR DE WEG GERICHT)

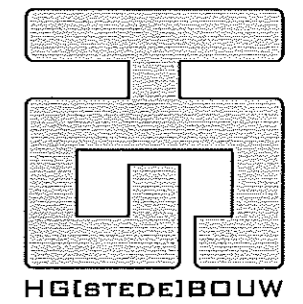

INGEKOMEN 28 MEI 2010

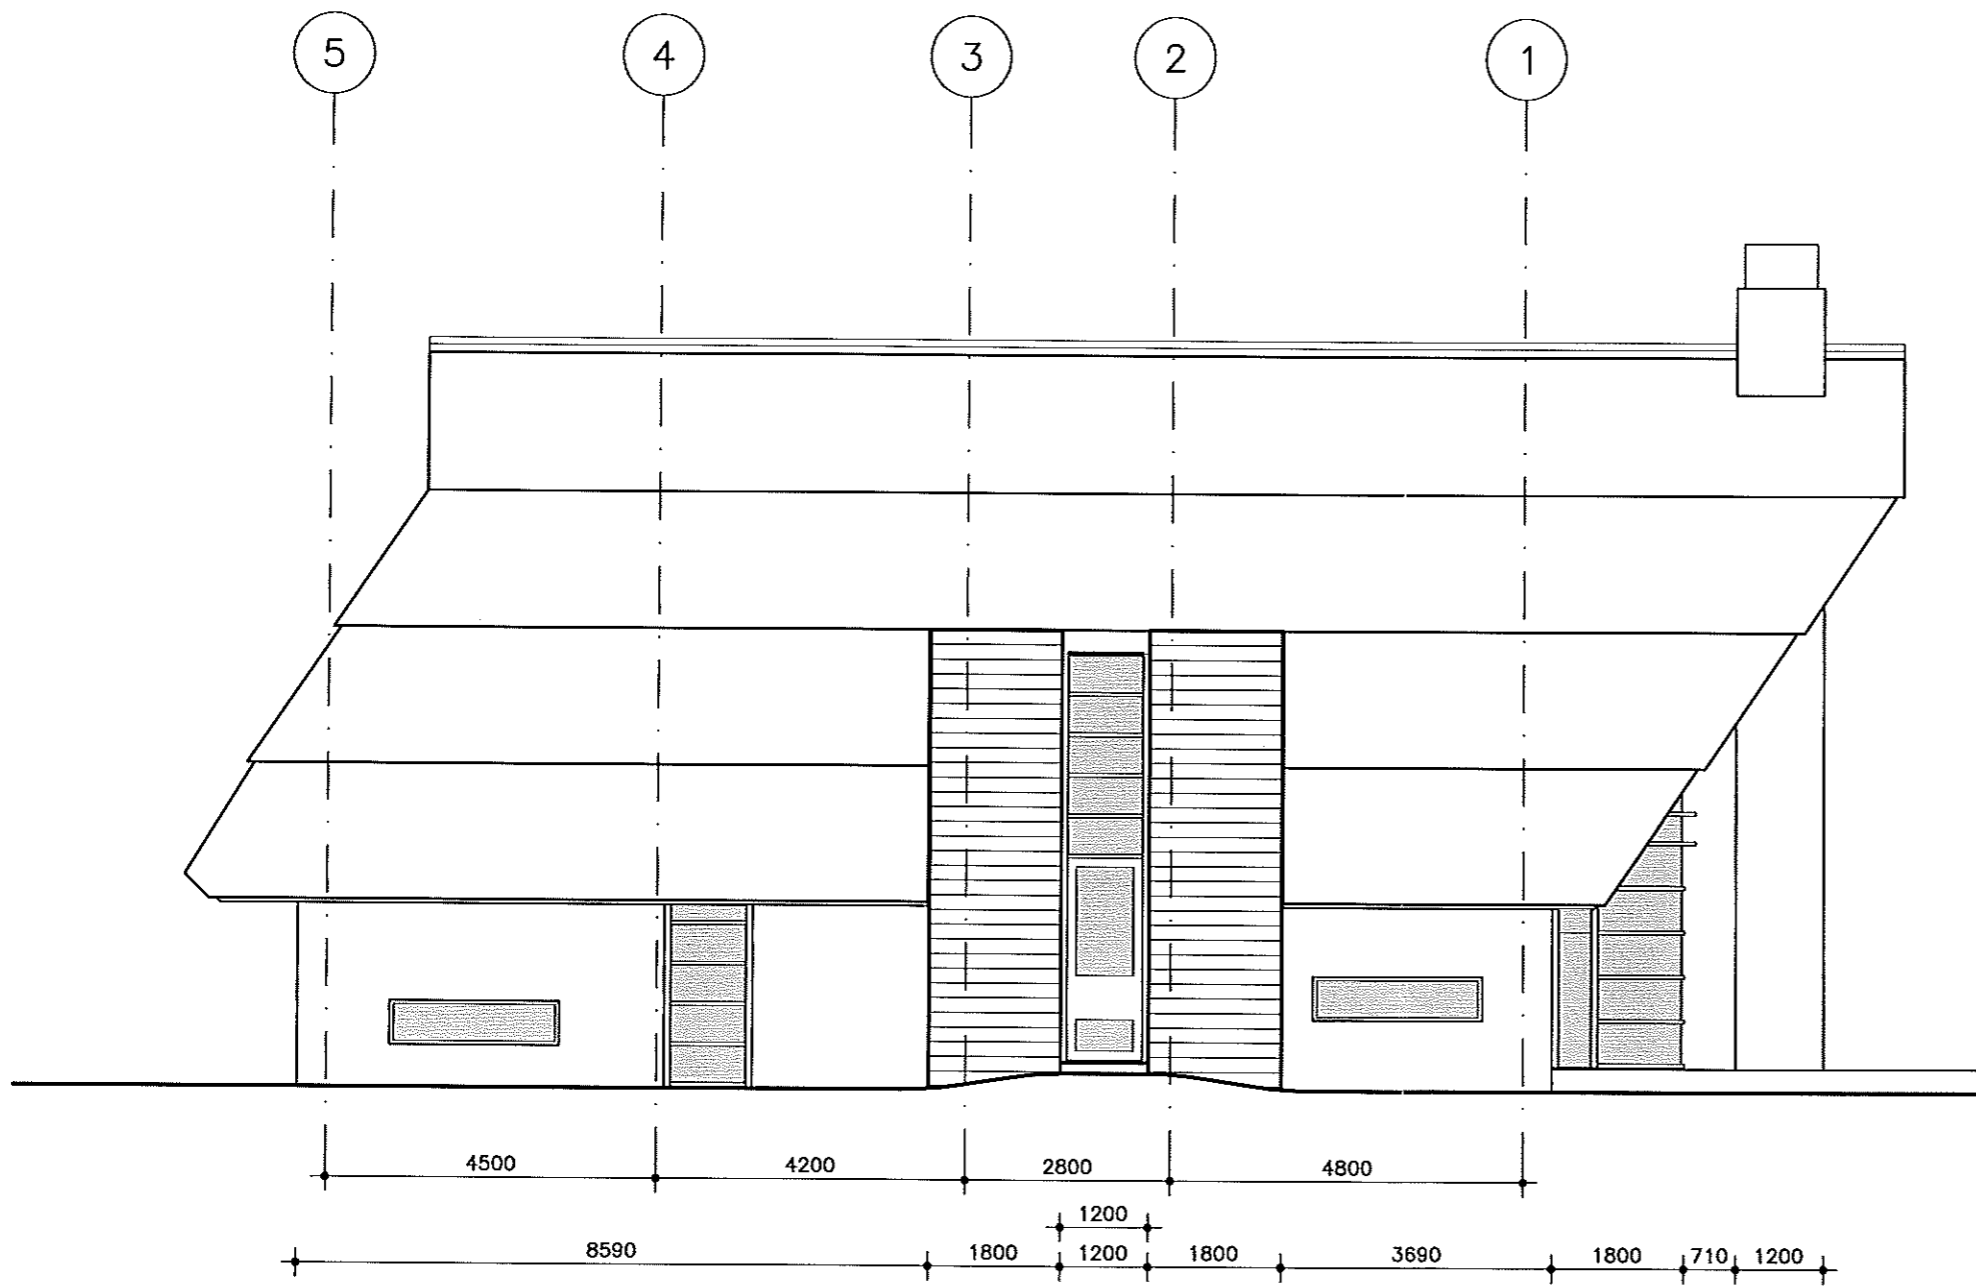

▽ 10160+P nok

▽ 6230+P bovenkant entree

▽ 2530+P ok riet


▽ P=0 begone grond

WIJZIGING 16-05-10
 DATUM FEBRUARI 2010
 SCHAAAL 1:100
 GETEKEND HG
 TEKENINGNUMMER

AB 402


PLAATS BUITENPOST
 FASE AB
 OPDRACHTGEVER
 FAMILIE OLIJVE
 APIJKRUID 19
 9285 LL BUITENPOST
 T0511 542 967

PROJECT WOONHUIS OLIJVE
 PROJECTNUMMER 10.01
 HG[STED]BOUW
 M.R. HYLKE GOUDSWAARD
 ANIEUWSTEEG 55C
 1621 EC HOORN
 T0229 755 977
 E.HYLKEGODSWAARD@GMAIL.COM

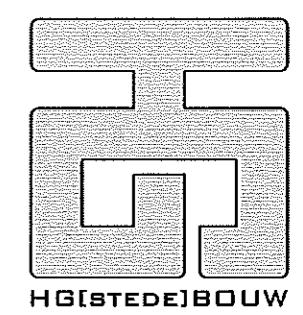

NOORDGEVEL

INGEKOMEN 28 MEI 2010

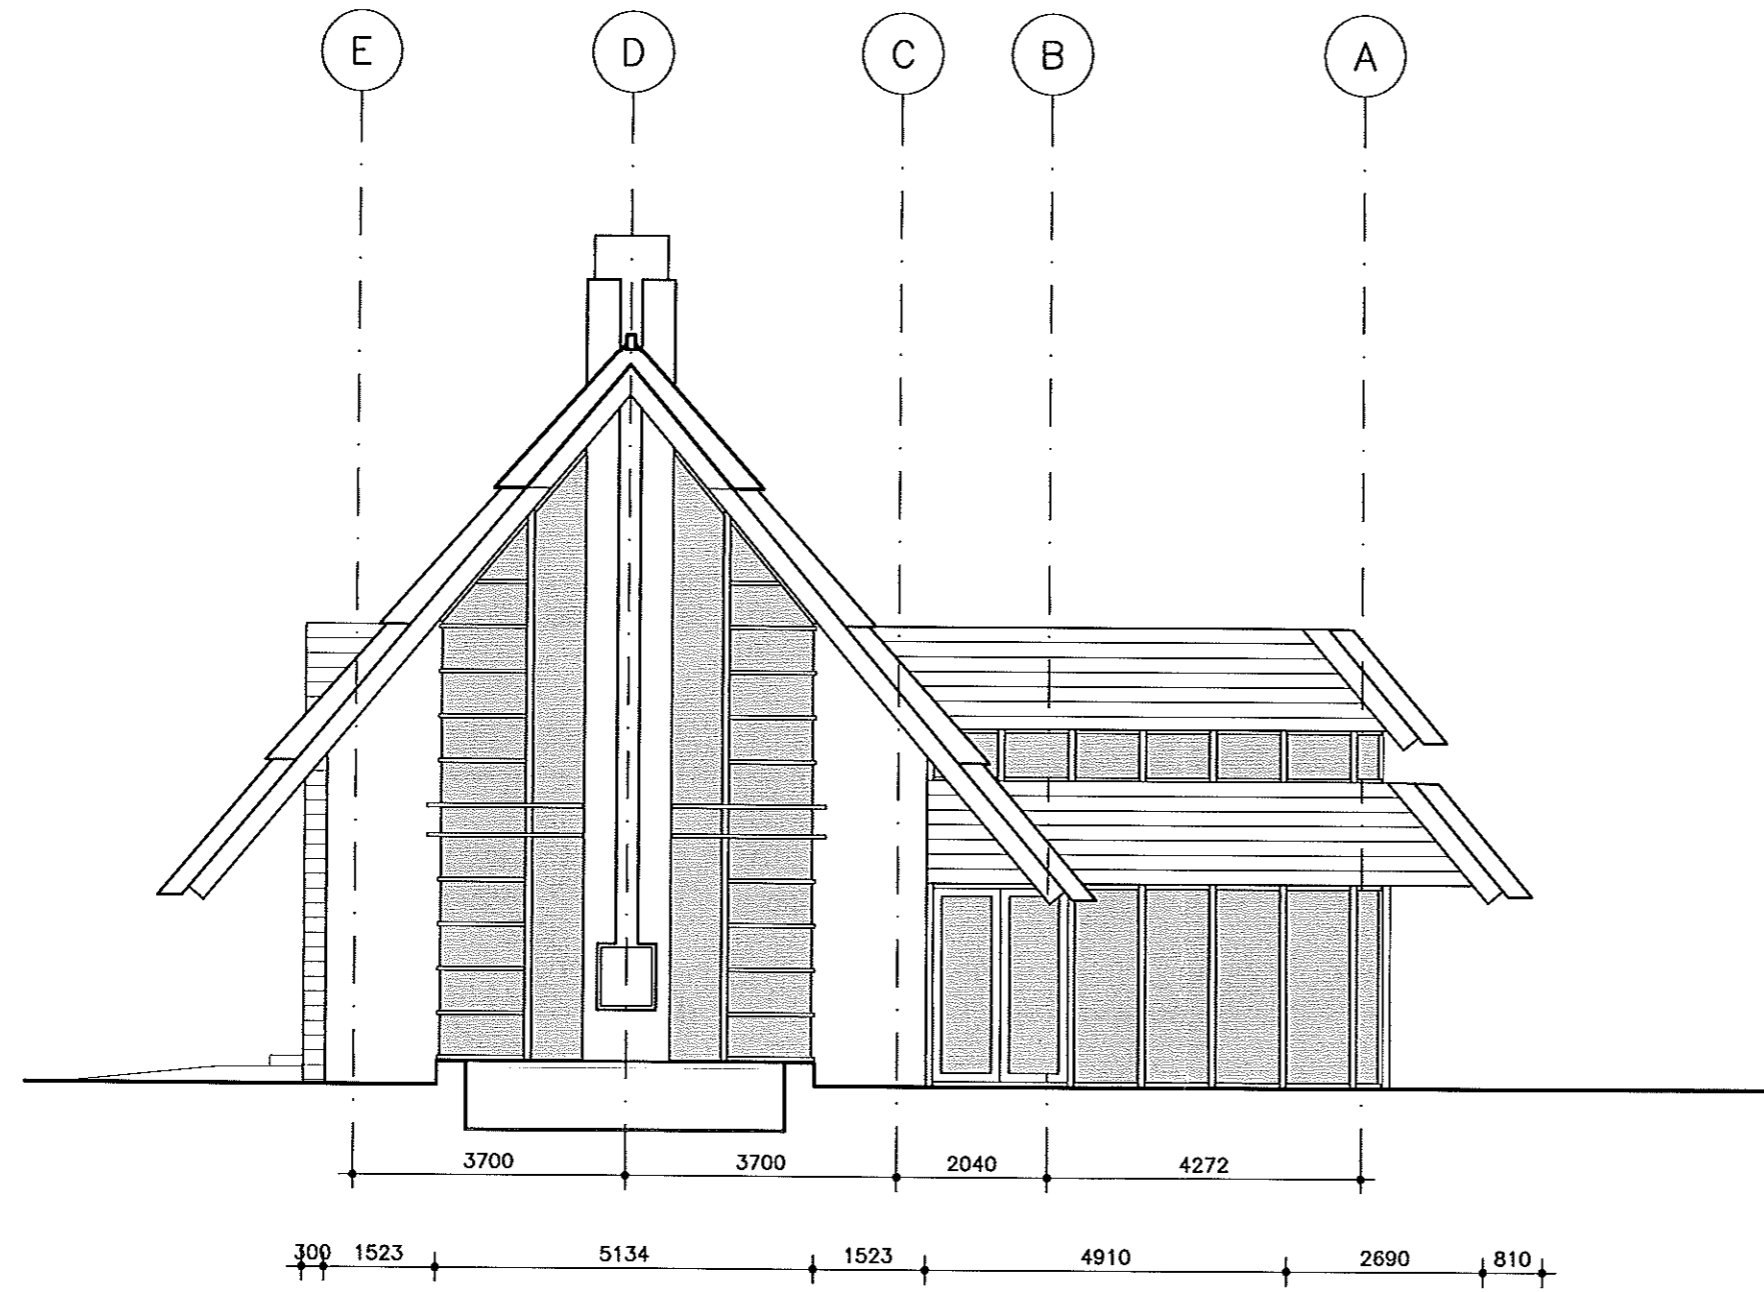

▽ 10160+P
nok

▽ 6230+P
bovenkant entree

▽ 2530+P
ok riet

▽ P=0
begane grond


3700 3700 2040 4272
300 1523 5134 1523 4910 2690 810

WIJZIGING 16-05-10
GETEKEND HG
DATUM FEBRUARI 2010
SCHAAL 1:100
TEKENINGNUMMER


AB 403

PLAATS BUITENPOST
FASE AB
OPDRACHTGEVER
FAMILIE OLIJVE
A PULKRUID 19
9285 LL BUITENPOST
T0511 542 967


PROJECT WOONHUIS OLIJVE
PROJECTNUMMER 10.01
HG(STEDE)BOUW
M.R. HYLKE GOUDESWAARD
ANIEUWSTEEG 55C
1621 EC HOORN
T0229 755 977
E HYLKEGOUDESWAARD@GMAIL.COM

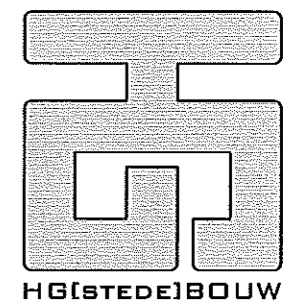


WESTGEVEL

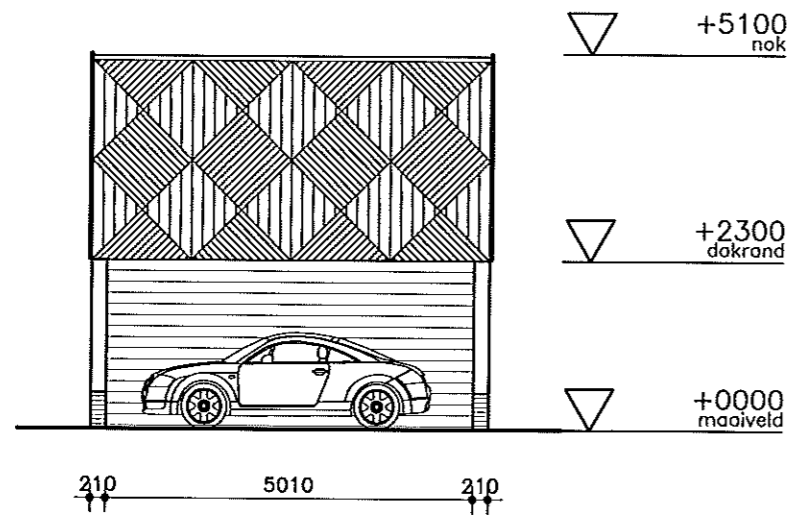


ZUIDGEVEL

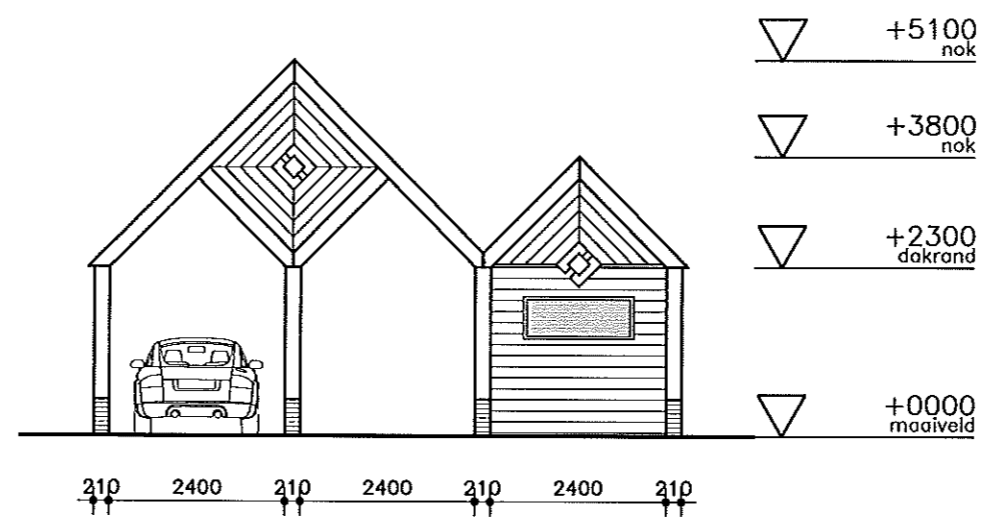

OOSTGEVEL (NAAR DE WEG GERICHT)

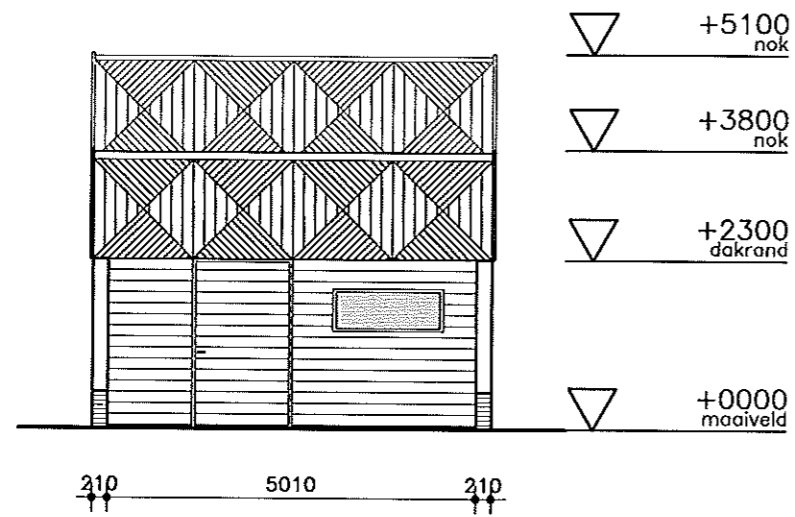

NOORDGEVEL

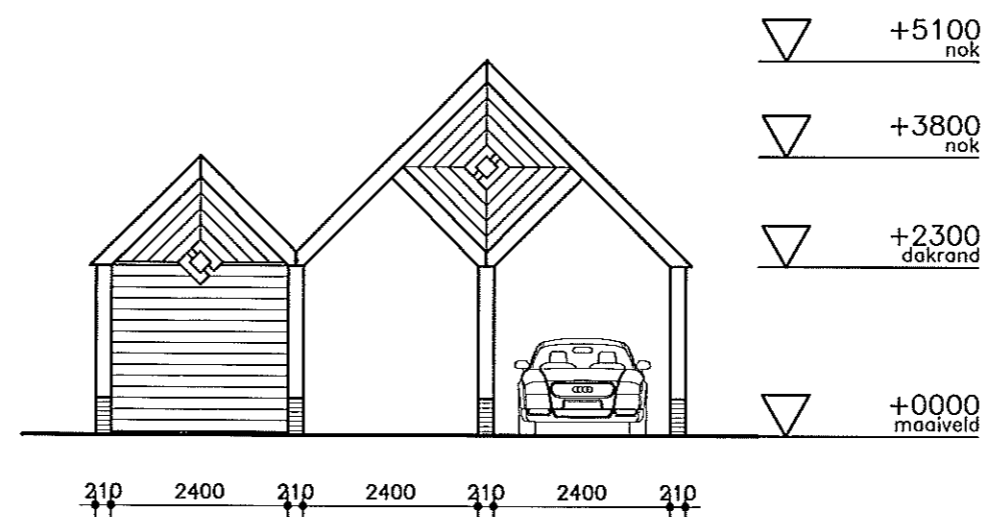

WESTGEVEL


INGEKOMEN 28 MEI 2010

WIJZIGING 16-05-10
 DATUM FEBRUARI 2010
 SCHAAL 1:100
 GETEKEND HG
 TEKENINGNUMMER

ABBYZ


PLAATS BUITENPOST
 FASE AB
 OPDRACHTGEVER
 #FAMILIE OLIJVE
 #PIJLKRUID 19
 9285 LL BUITENPOST
 T0511 542 967

PROJECT WOONHUIS OLIJVE
 PROJECTNUMMER 10.01
 HG(STEDE)BOUW
 M.R. HYLKE GOUDSWAARD
 ANIEUWSTEEG 55C
 1621 EC HOORN
 T0229 755 977
 FHYLKEGODSWAARD@GMAIL.COM

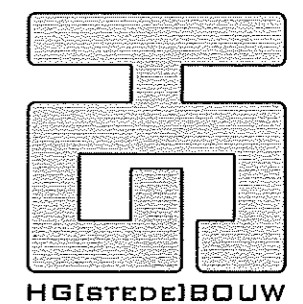

HG(STEDE)BOUW

BIJGEBOUW GEVELAANZICHTEN

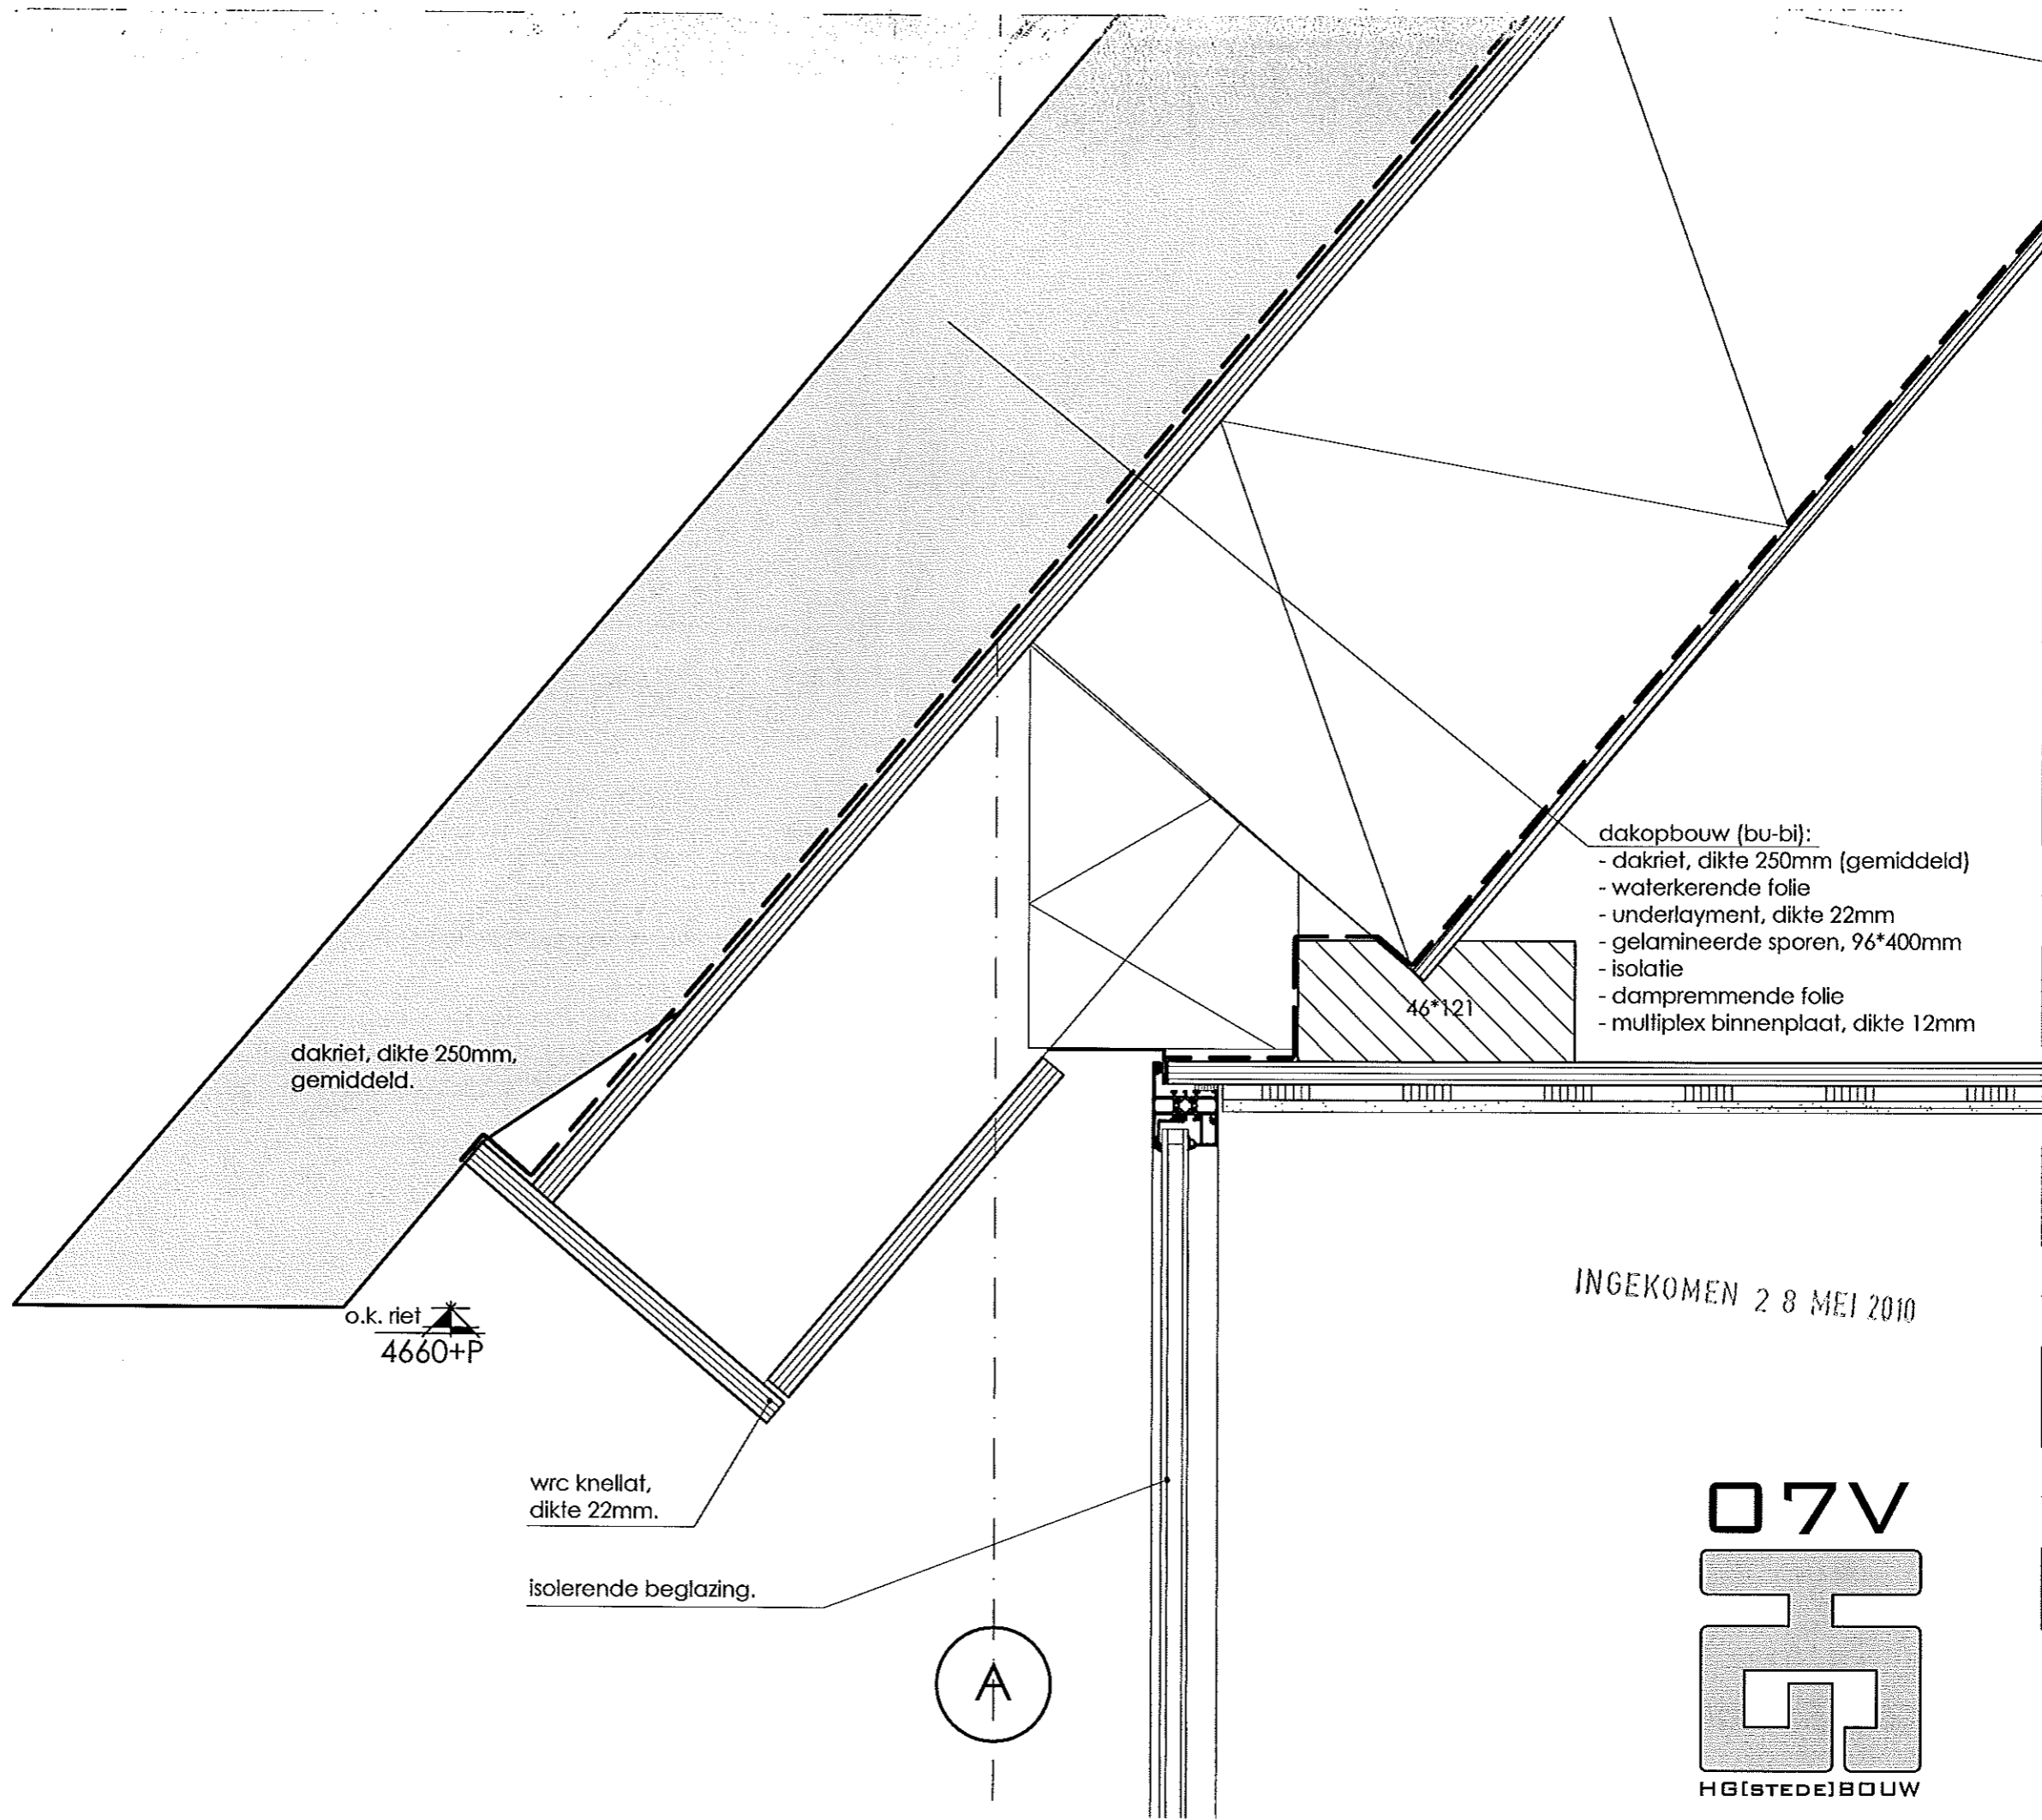

dakriet, dikte 250mm,
gemiddeld.

o.k. riet
4660+P

wrc knellat,
dikte 22mm.

isolerende beglazing.

A

dakopbouw (bu-bj):

- dakriet, dikte 250mm (gemiddeld)
- waterkerende folie
- underlayment, dikte 22mm
- gelamineerde sporen, 96*400mm
- isolatie
- dampremmende folie
- multiplex binnenplaat, dikte 12mm

46*121

INGEKOMEN 2 8 MEI 2010

07V
HG(STEDE)BOUW

6495+P
b.k. dakrand

koper zetwerk.
stijl- en regelwerk.
koper zetwerk.

dakriet, dikte 250mm,
gemiddeld.

dakopbouw (bi-bu):
- kunststof dakbedekking
- dakisolatie, op afschot
- underlayment, dikte 22mm
- houten balklaag afm. i.o.m. constructeur
- tussen balklaag isolatie
- dampremmende folie

dakopbouw (bu-bi):
- dakriet, dikte 250mm (gemiddeld)
- waterkerende folie
- underlayment, dikte 22mm
- gelamineerde sporen, 96*400mm
- isolatie
- dampremmende folie
- multiplex binnenplaat, dikte 12mm

INGEKOMEN 2 8 MEI 2010