


RENVOOI	
	Kadastrale grens.
	Bebouwing.
	Wegen - pad
	Terreininrichting
	Water.

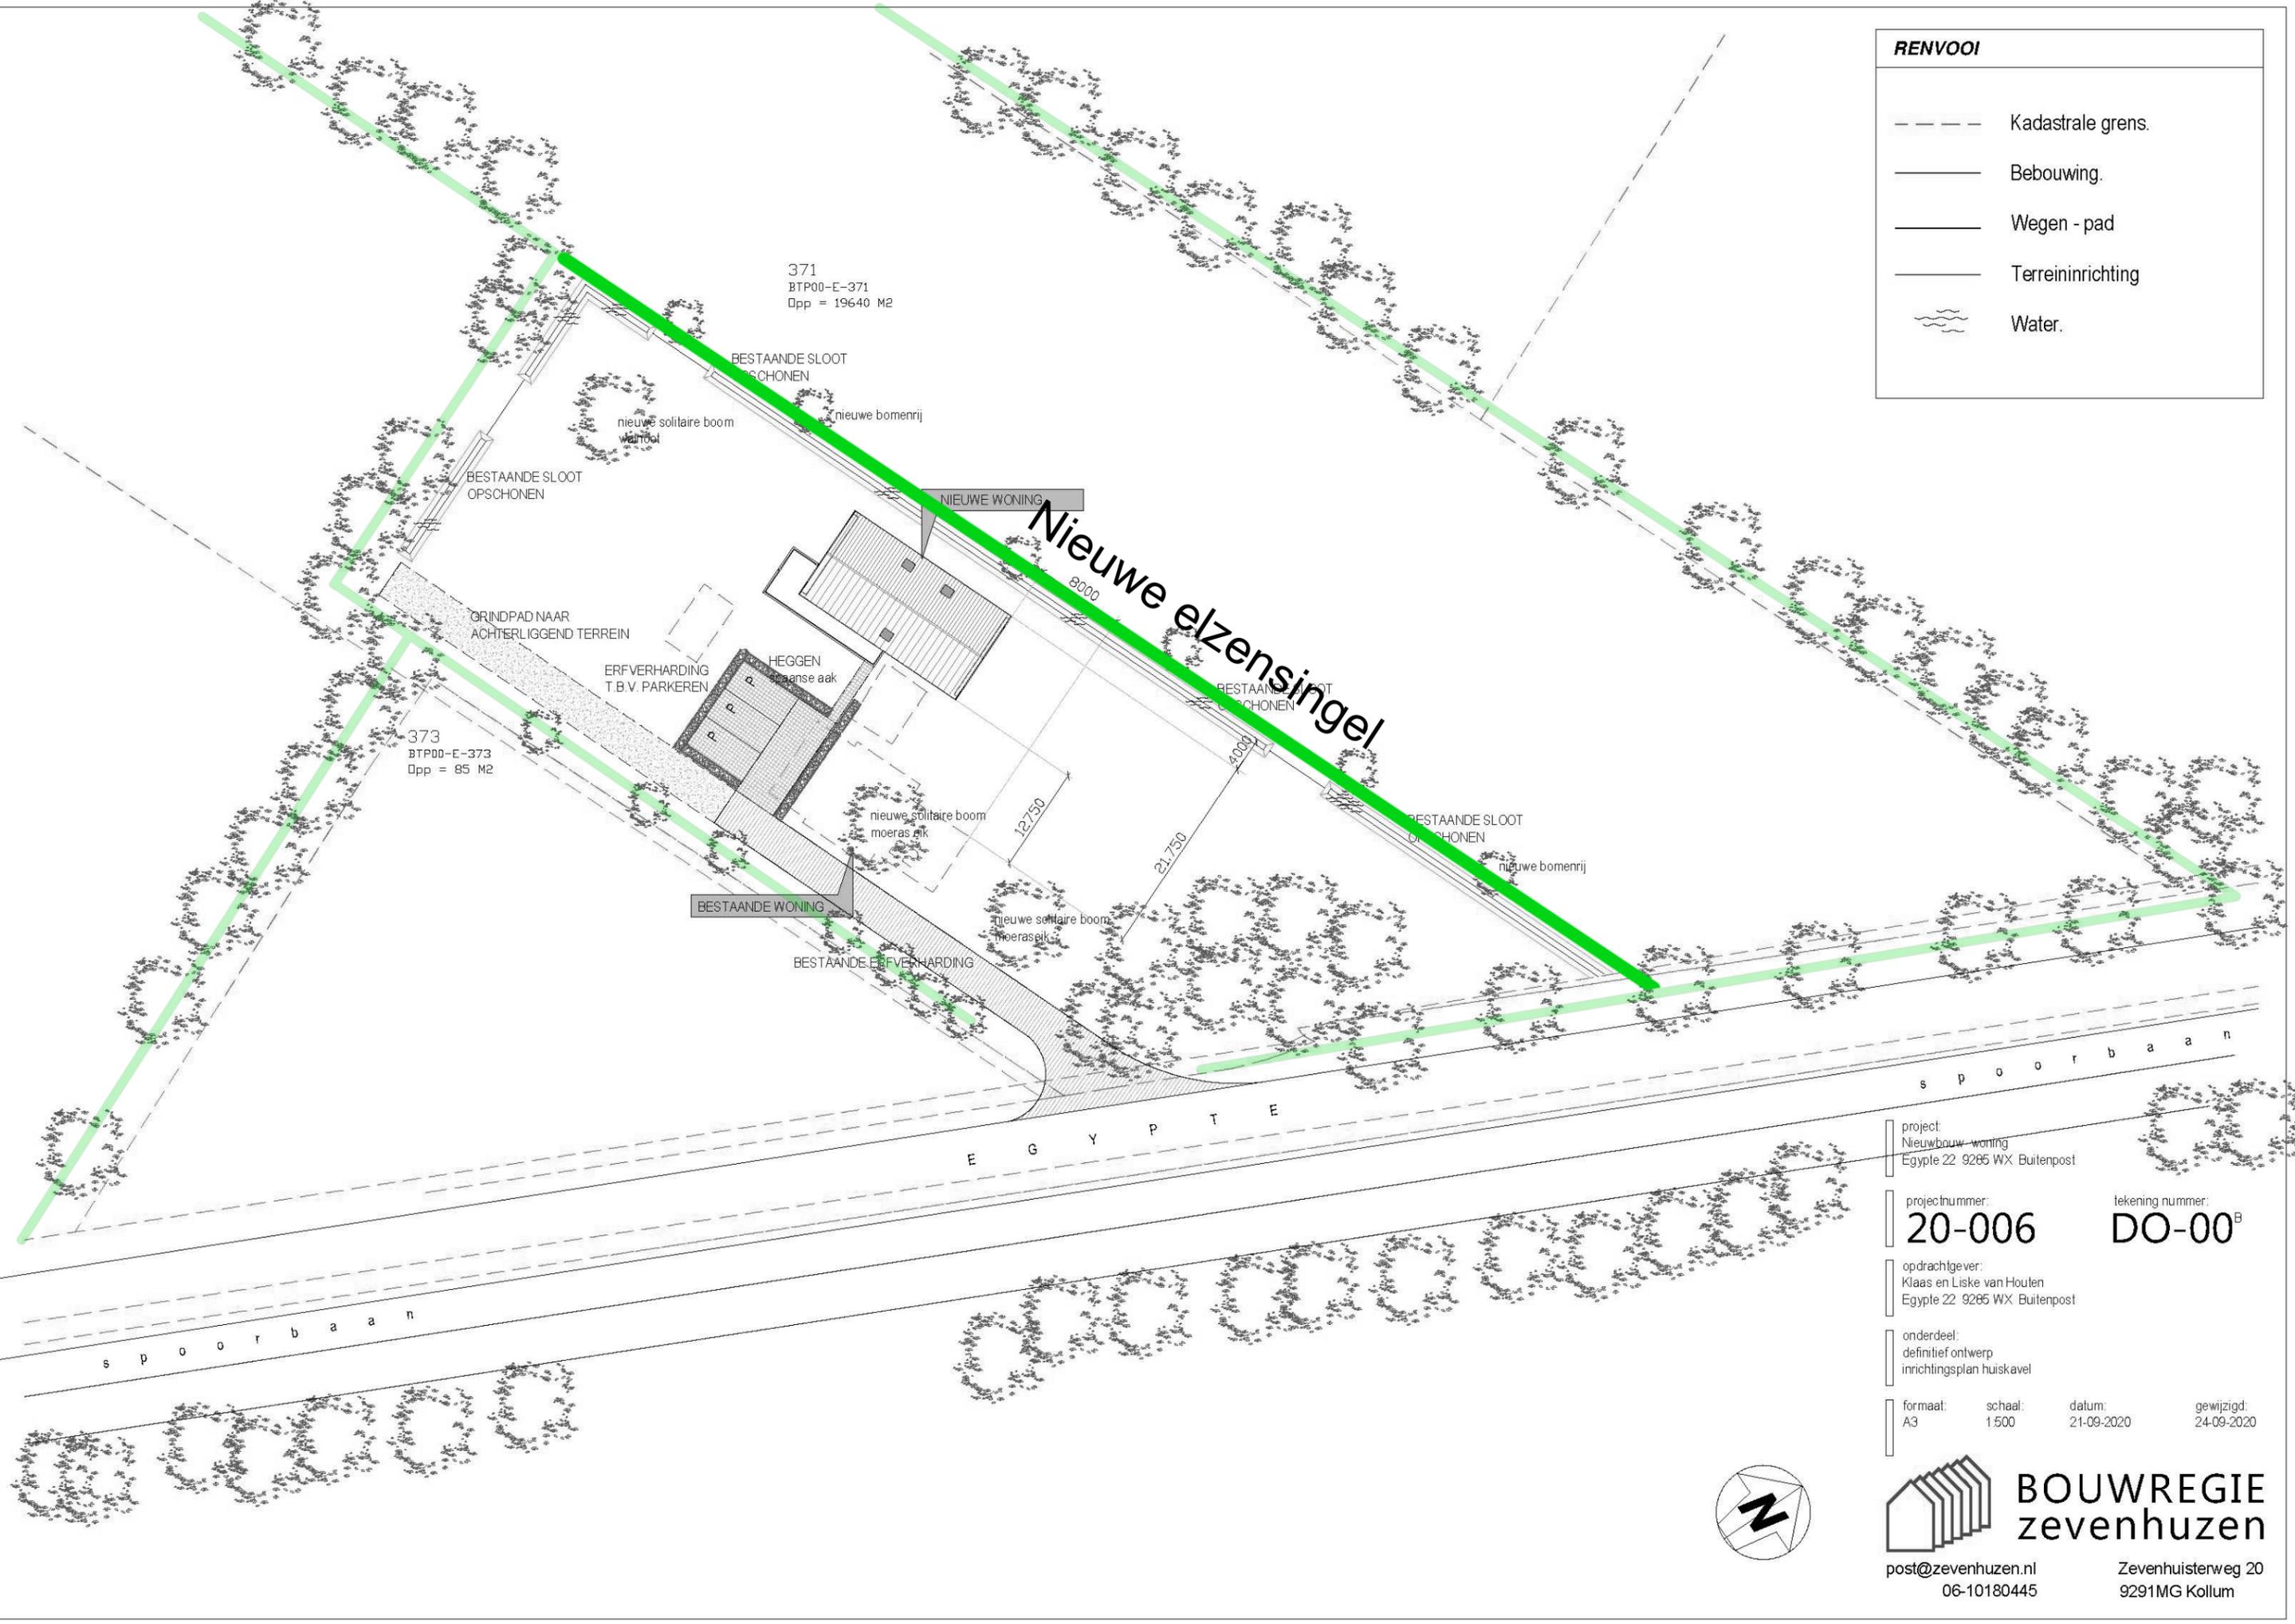

371
BTP00-E-371
Opp = 19640 M2

373
BTP00-E-373
Opp = 85 M2


project:
Nieuwbouw woning
Egyp te 22 9286 WX Buitenpost

projectnummer: **20-006** tekening nummer: **DO-00^B**

opdrachtgever:
Klaas en Liske van Houten
Egyp te 22 9286 WX Buitenpost

onderdeel:
definitief ontwerp
inrichtingsplan huiskavel

formaat: A3 schaal: 1:500 datum: 21-09-2020 gewijzigd: 24-09-2020

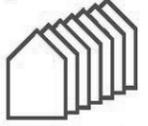 **BOUWREGIE**
zevenhuzen

post@zevenhuzen.nl Zevenhuisterweg 20
06-10180445 9291MG Kollum

Inrichting van hout- en elzensingels

Elzensingels komen voor in het opstrekend ontginningslandschap NAT en in het jonge ontginningslandschap. Herstel of compensatie van elzensingels dient in ieder geval plaats te vinden door het realiseren van een eenzijdige elzensingel langs de perceelgrens. De elzensingel mag worden verdeeld over de eigendommen van burens, mits er in landschappelijk opzicht sprake is van één singel. Zo kan een singel voor de helft aan de ene zijde van de sloot worden geplant, terwijl het andere deel langs de andere zijde wordt geplant. Indien een tweerijige elzensingel (een singel die aan weerszijden van een sloot staat) moet worden hersteld of gecompenseerd, dan moet dit plaats vinden in de vorm van een nieuwe tweerijige singel. Het aanplanten c.q. bijplanten van hout- en elzensingels dient plaats te vinden in het plantseizoen. Het plantseizoen is de periode van 1 november tot en met 15 april. In het daarop volgende groeiseizoen dient niet aangeslagen beplanting voor 15 december dat jaar te worden vervangen (het zogenaamde inboeten).

Bij het herstel of de compensatie van hout- en elzensingels gelden de volgende richtlijnen:

Richtlijnen voor het aanbrengen van elzensingels:

- Te planten onderlinge afstand in de rij maximaal 100 cm.
- Het sortiment van de singel bestaat uit 80% *Alnus glutinosa* (zwarte els) aangevuld met 20% bijvoorbeeld eik, lijsterbes, vlier, meidoorn.
- De uiteindelijke bedekking van een elzensingel dient ten minste 90% te bedragen. Zie afbeelding 'bedekkingspercentage'.