


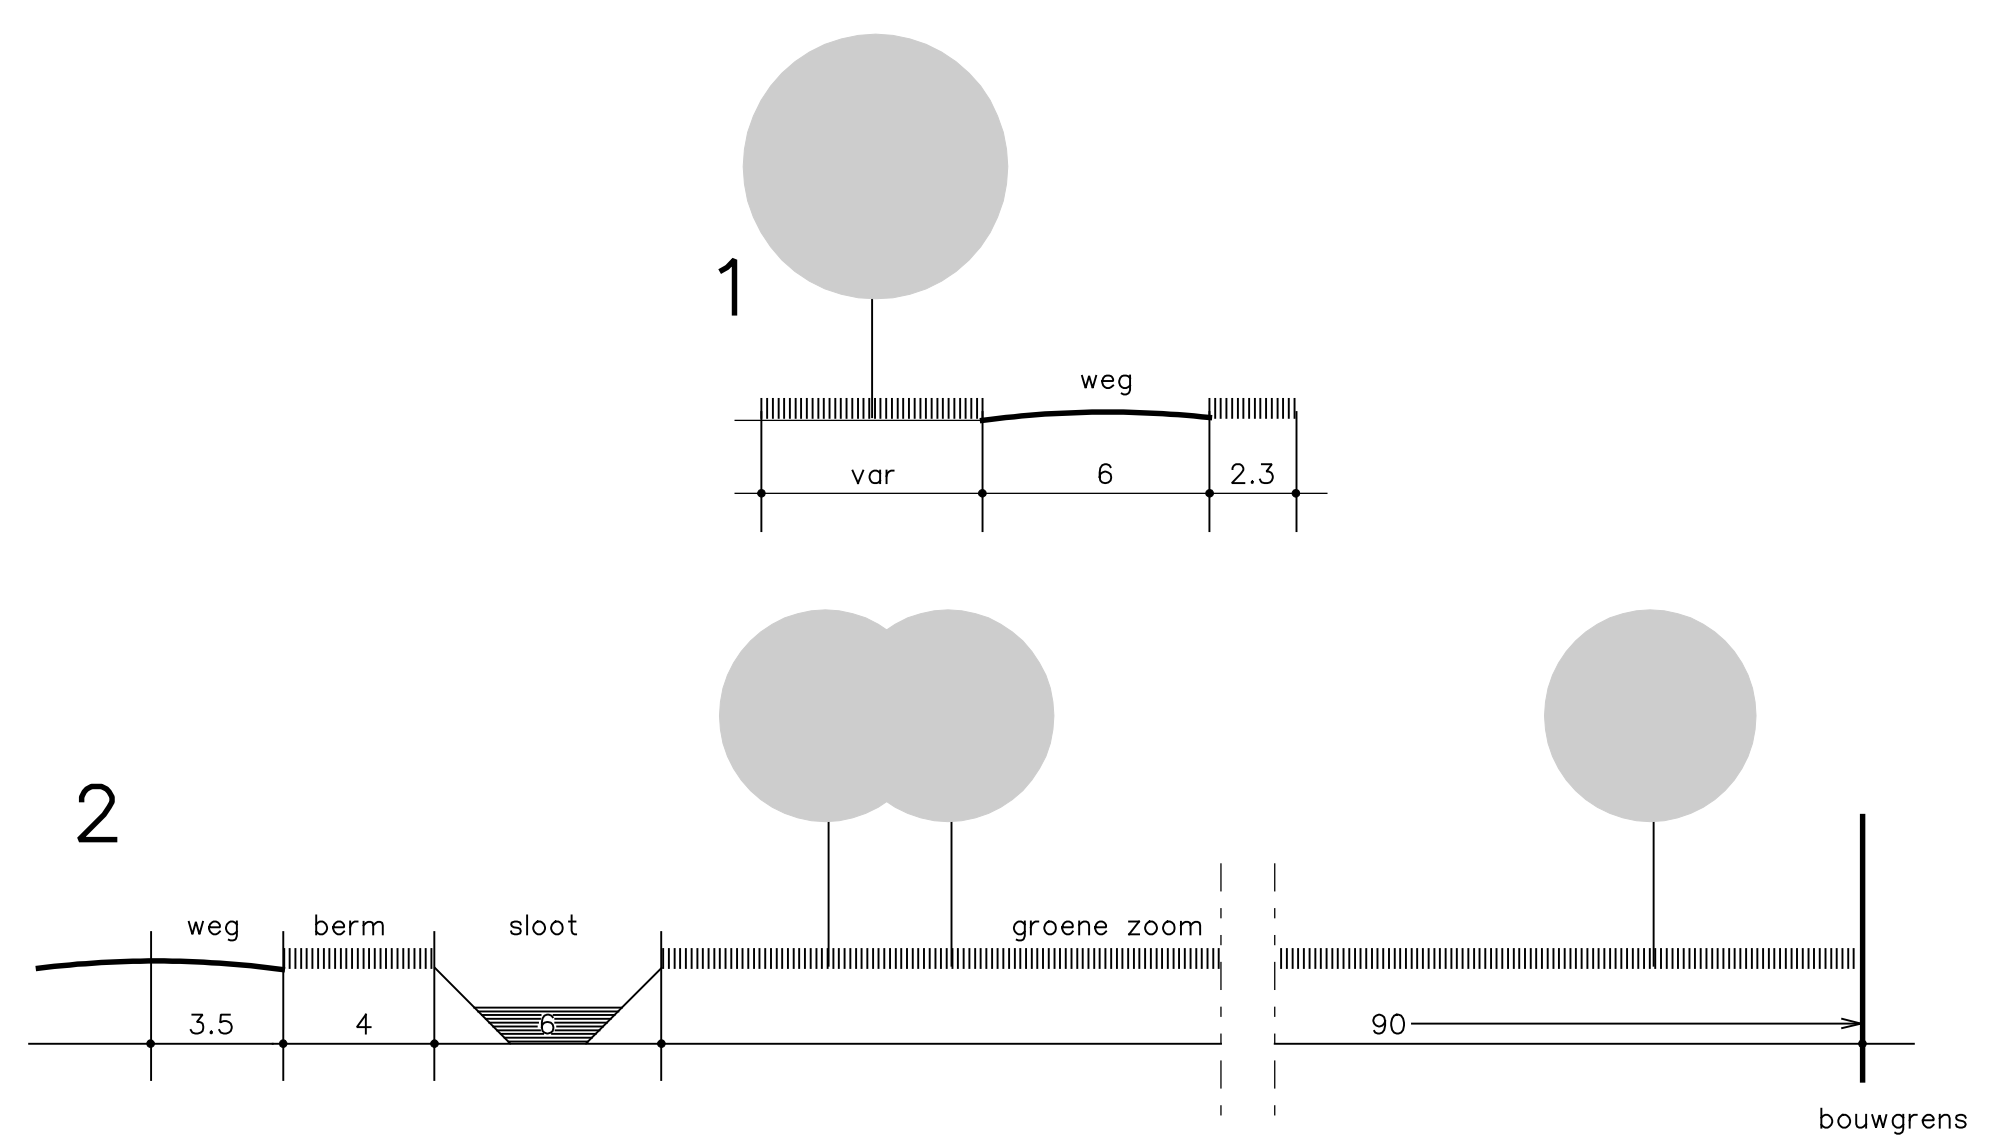

Dwarsprofielen schaal 1: 200




VERKLARING

BESTEMMINGEN

- W woondoelinden
- WA water
- G groenvoorzieningen

AANDUIDINGEN

- plangrens
- GBKN- gegevens
- bestemmingsgrens
- bouwvlak
- 1 verwijzing naar dwarsprofiel
- verkeers- en verblijfsdoelinden
- te bebouwen erven
- 5 aantal woningen
- 50 dB(A)-contourlijn
- as tracé rondweg (midden-variant)
- indelingsgrens

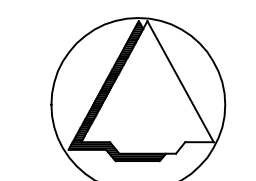

Schaal 1 : 1000

GEMEENTE ACHTKAR SPELEN

Uitwerkingsplan ex artikel 11 WRO
 Mûnewyk, tweede fase
 plankaart

datum: 04-05-2004 tek. nr. 005.00.02.41.01



BügelHajema Adviseurs bv
 Bureau voor Ruimtelijke
 Ordening en Milieu bosp
 Vestigingen te Aasen, Leeuwarden en Amersfoort

Balthasar Bekkerwei 76 8914 BE Leeuwarden
 Telefoon 058-2152515 Fax 058-2159198
 E-mail leeuarden@buegelhajema.nl