




VERKLARING

BESTEMMINGEN


- W woondoeleinden
- T tuin
- G groenvoorzieningen
- VV verkeers- en verblijfsdoeleinden
- WA water

AANDUIDINGEN

- plangrens
- GBKN-gegevens
- bouwvlak
- 2 aantal woningen
- 3 verwijzing naar een dwarsprofiel

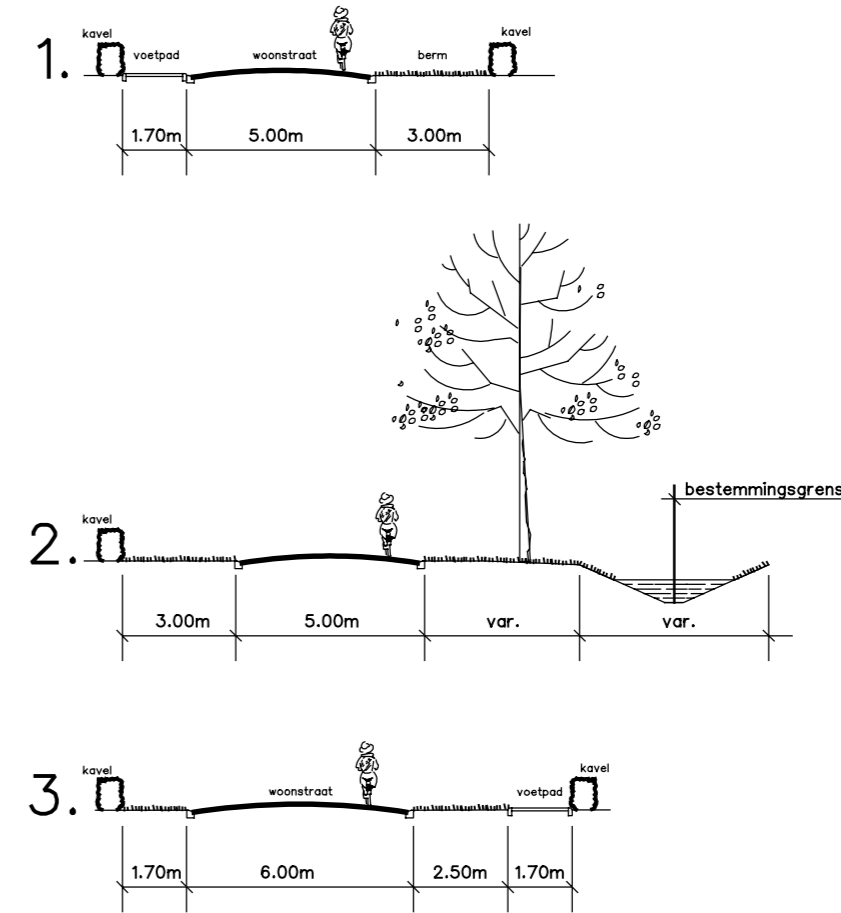

dwarsprofielen schaal 1:200

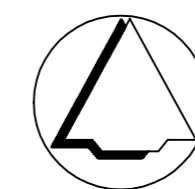

Schaal 1 : 1000

GEMEENTE ACHTKARPELEN

Bestemmingsplan Surhuisterveen-zuid II

plankaart

datum: 28.04.2008

tek. nr. 005.00.09.48.00

BügelHajema
ADVISEURS

BügelHajema Adviseurs bv
Bureau voor Ruimtelijke
Ordering en Milieu bnSP

Balthasar Bekkerwei 76 8914 BE Leeuwarden
Telefoon 058-2152515 Fax 058-2159198
E-mail leeuwarden@bugelhajema.nl

Vestigingen te Assen, Leeuwarden en Amersfoort