


Renvooi	
symbool	omschrijving
	nieuwbouw
	bestaande onverharde weg
	bestaande sloot
	gras
	wijngaard
	bankraai terras
	terreinverharding, klinker kwaliteit
	parkeergelegenheid
	beschermde afbansingels

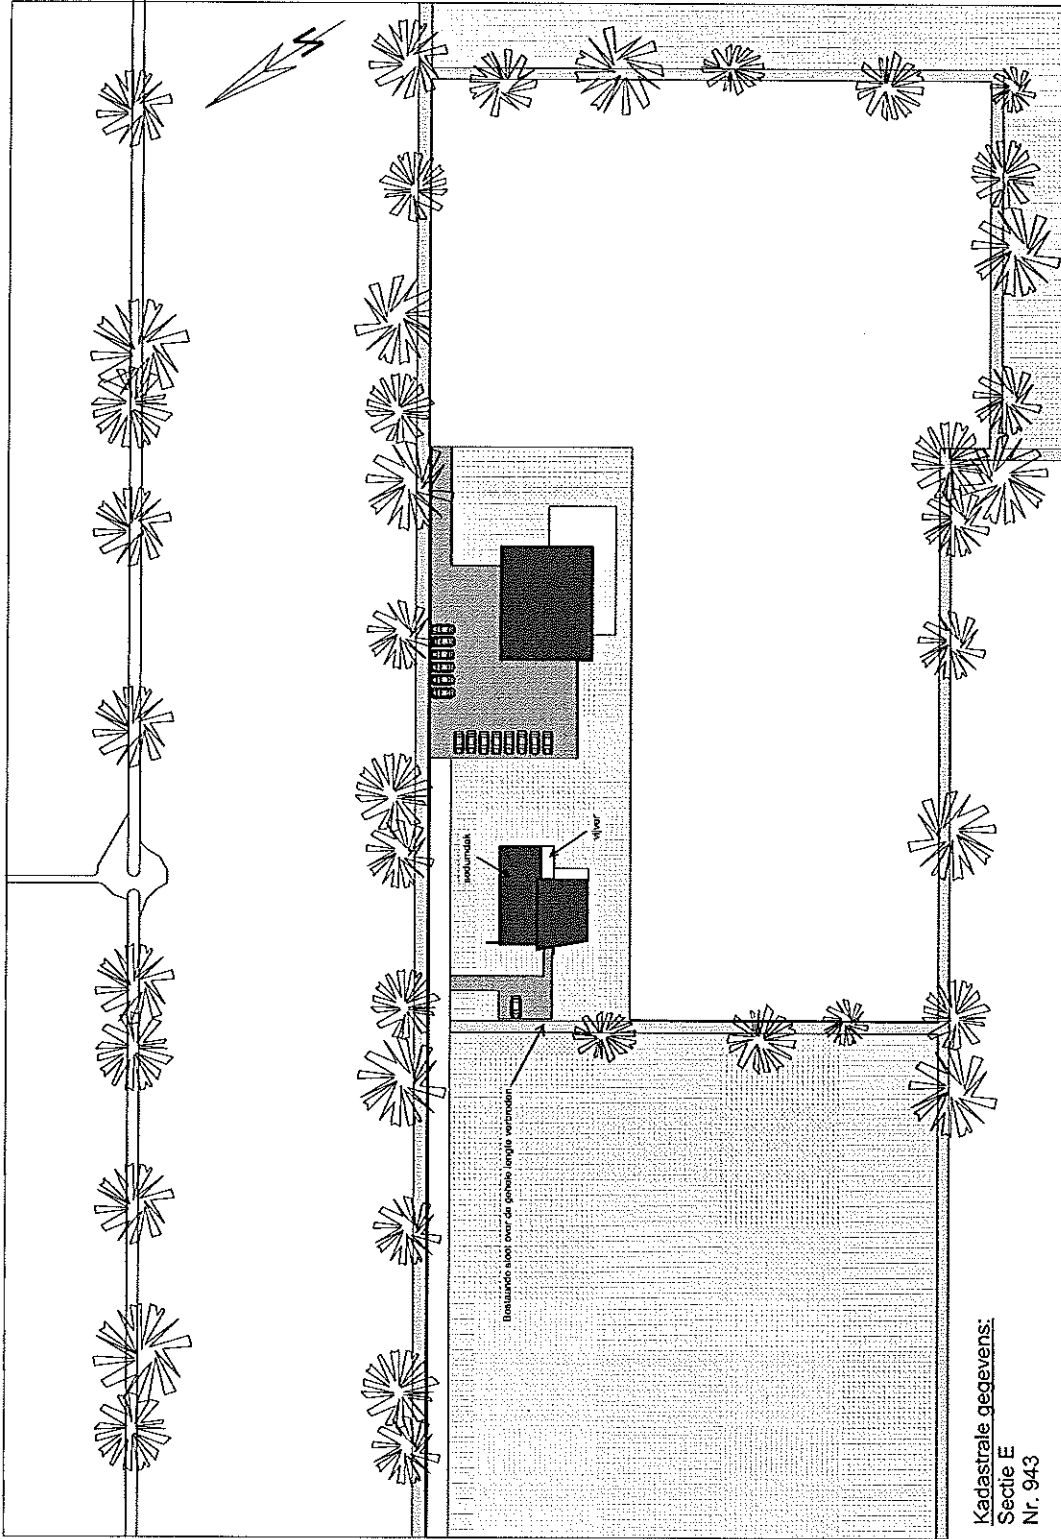

INSEKONEN 09 NOV. 2010

Project	Nieuwbouw woning en bedrijfsgebouw		
opdrachtgever	Egypte 7, Twijzel		
opdracht	Fam. Broersma		
werknummer	091002	datum	11.03.2010
schaal	1 : 1000	opdracht	A.02.04.2510 C
			D
			D

EDWER DE HAAN
BUREAU ARCHITECTUUR
Houtlandweg 104a 9133 WJ, Grootepoort 1 999 200007 F 050 360048

blad
BA-01