



voorgevel bestaand

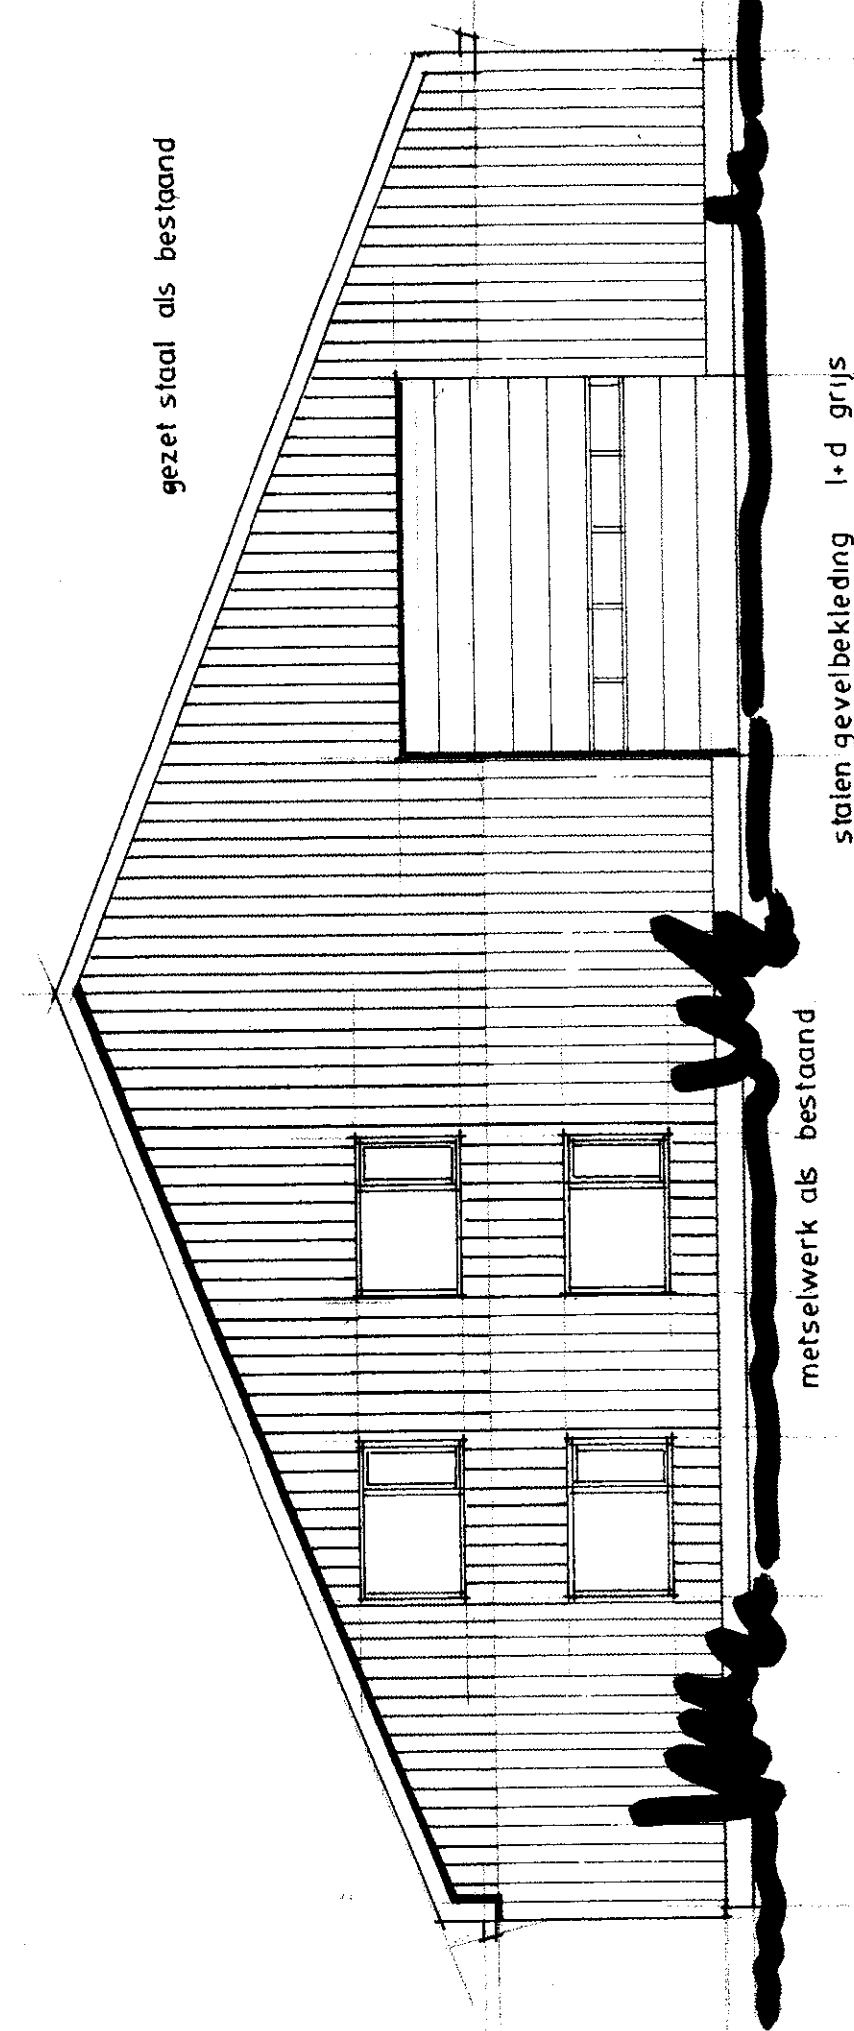


voorgevel gewijzigd

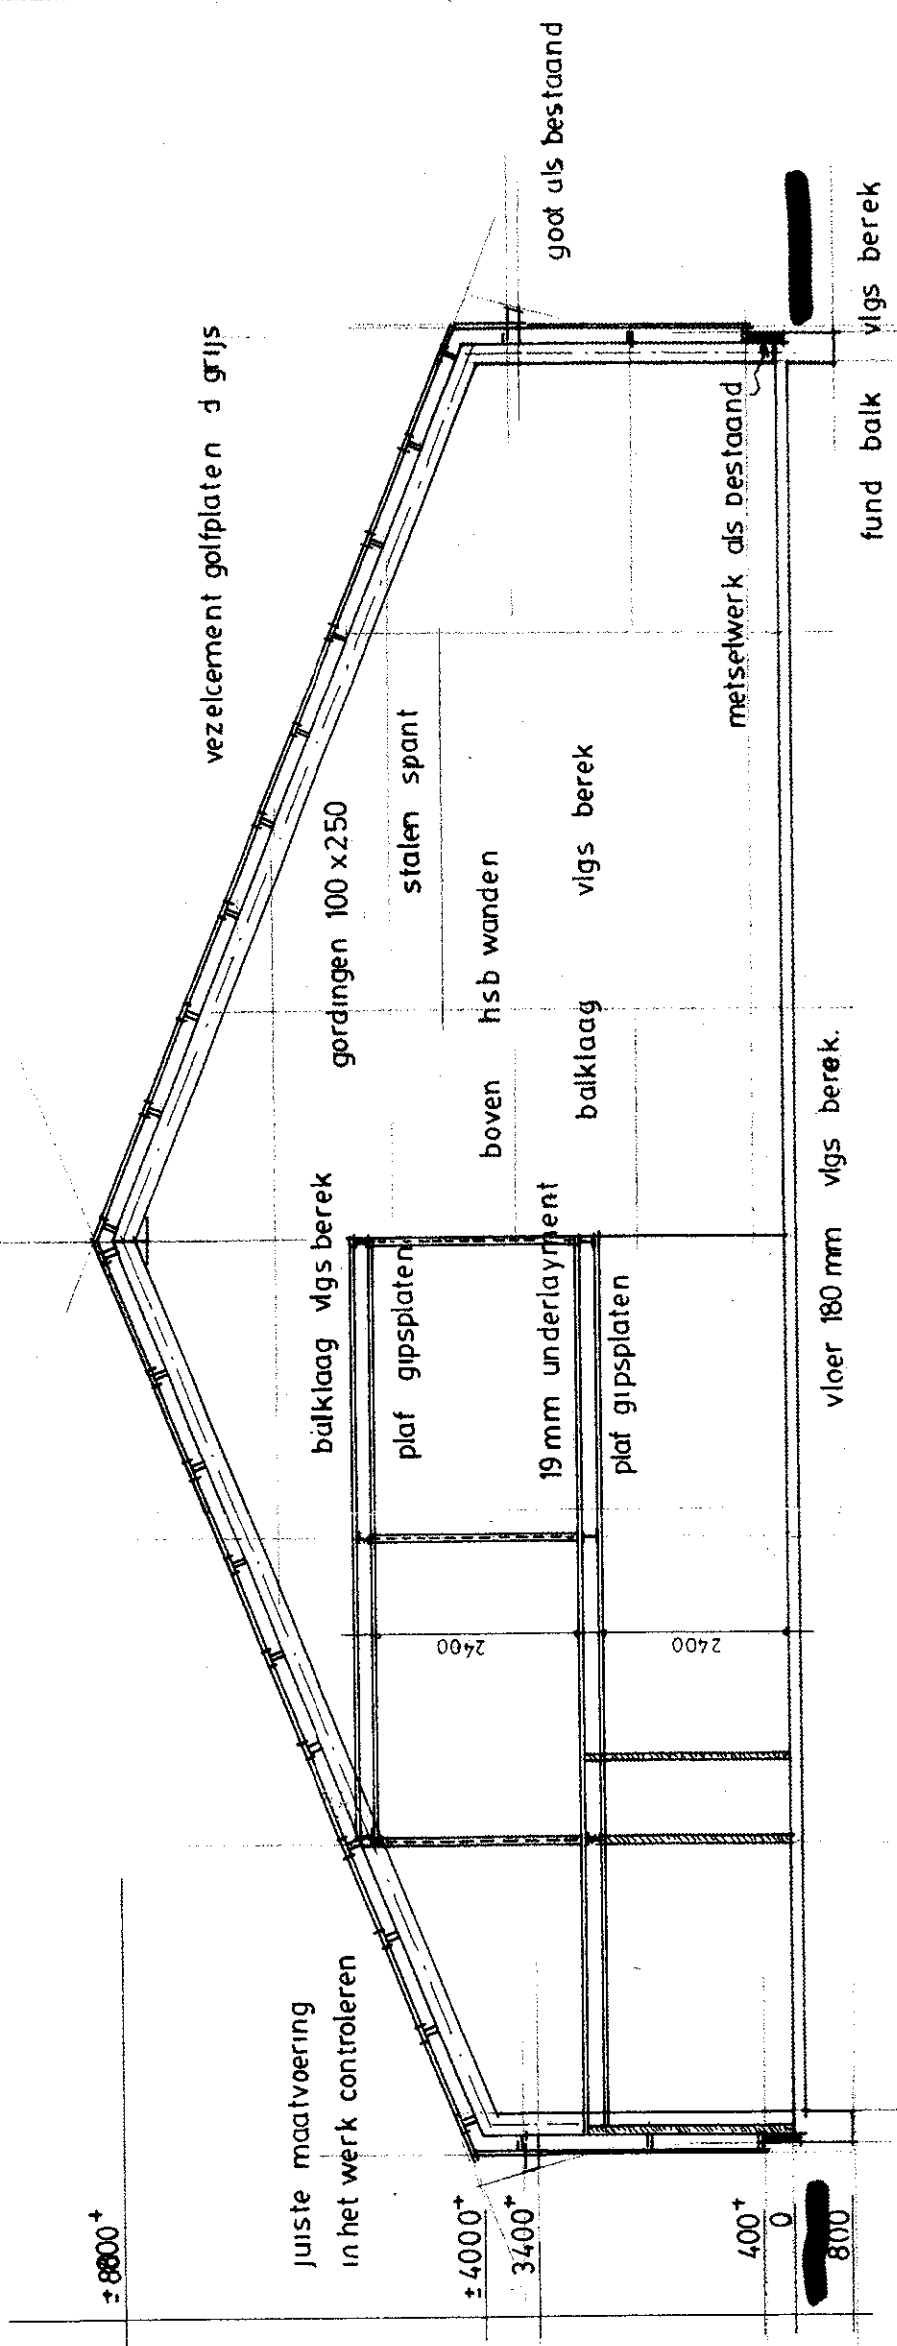


doorsnede


dak vezelcement golfplaten d grijs
wanden gevelbekleding l+d grijs als bestaand
kozijnen deuren als bestaand

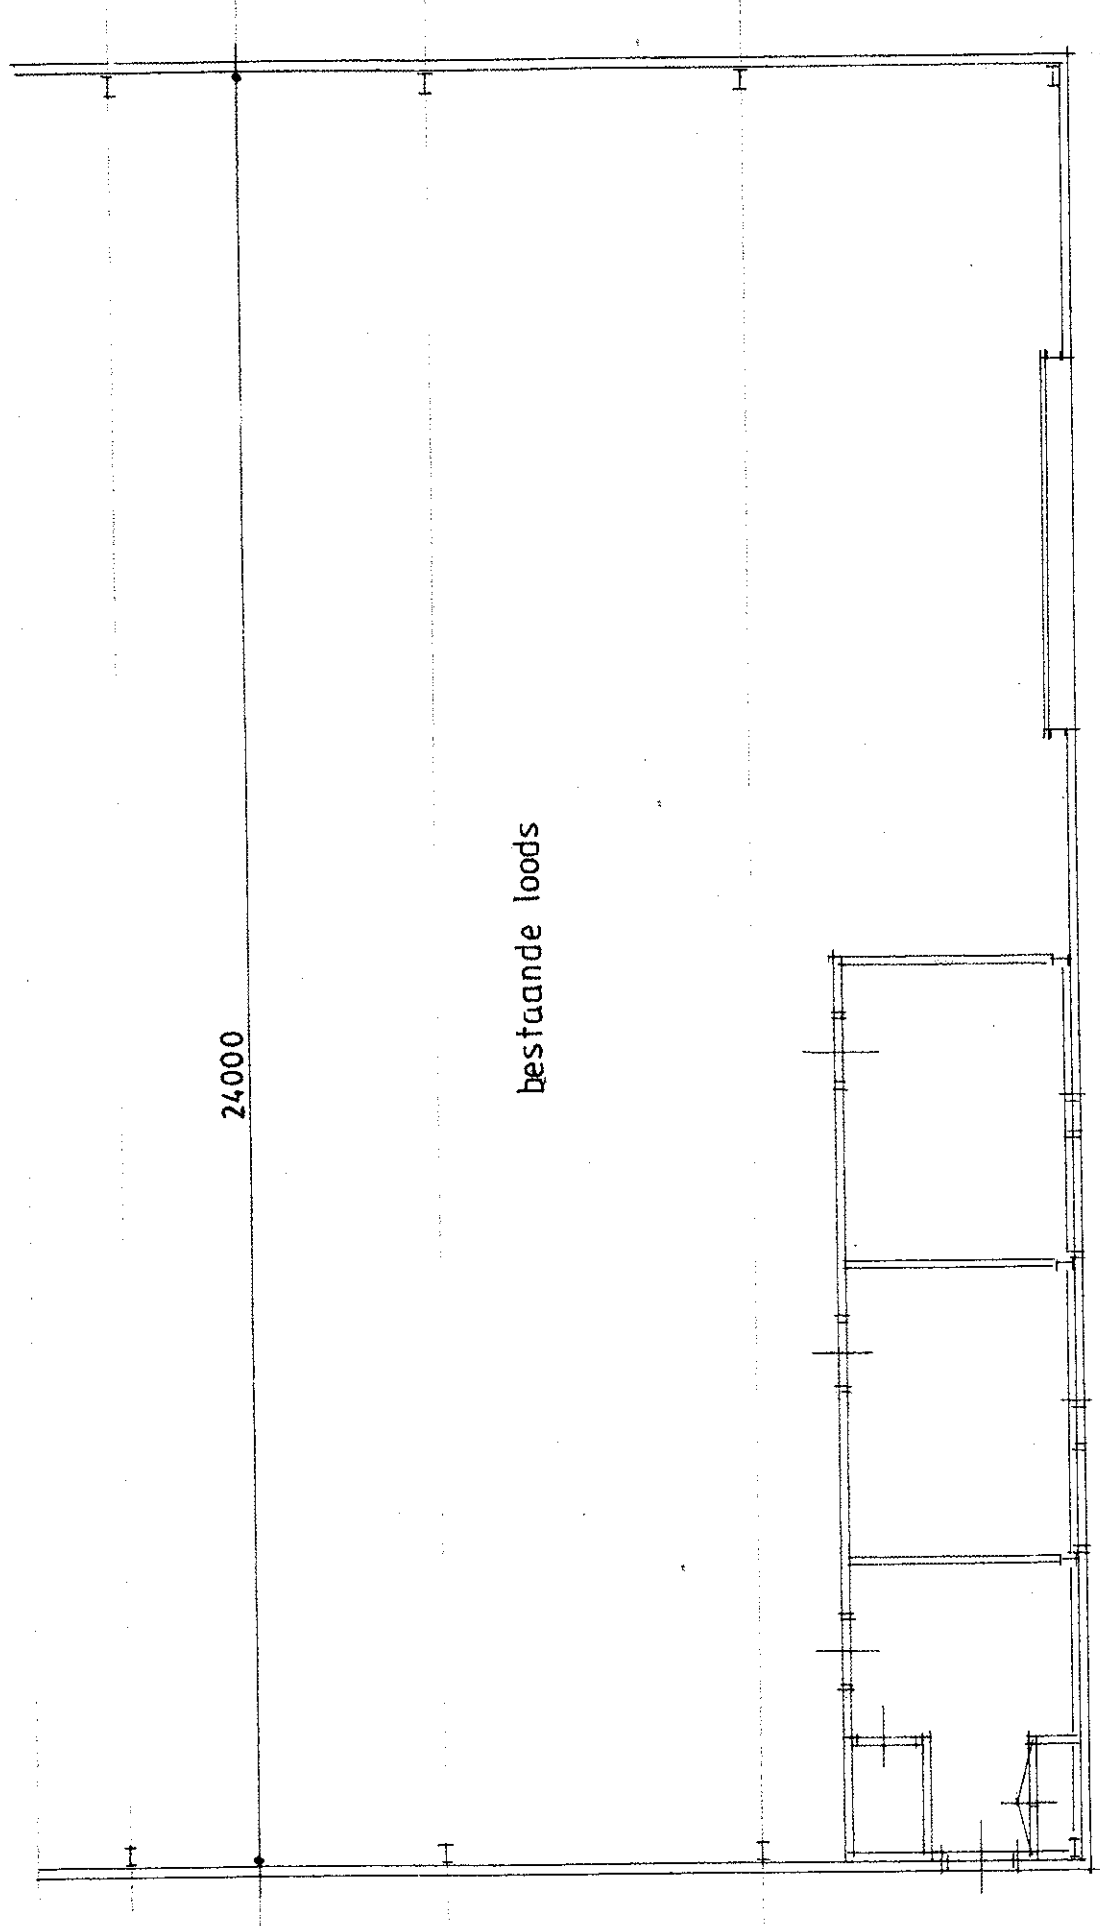


plattegrond bestaand

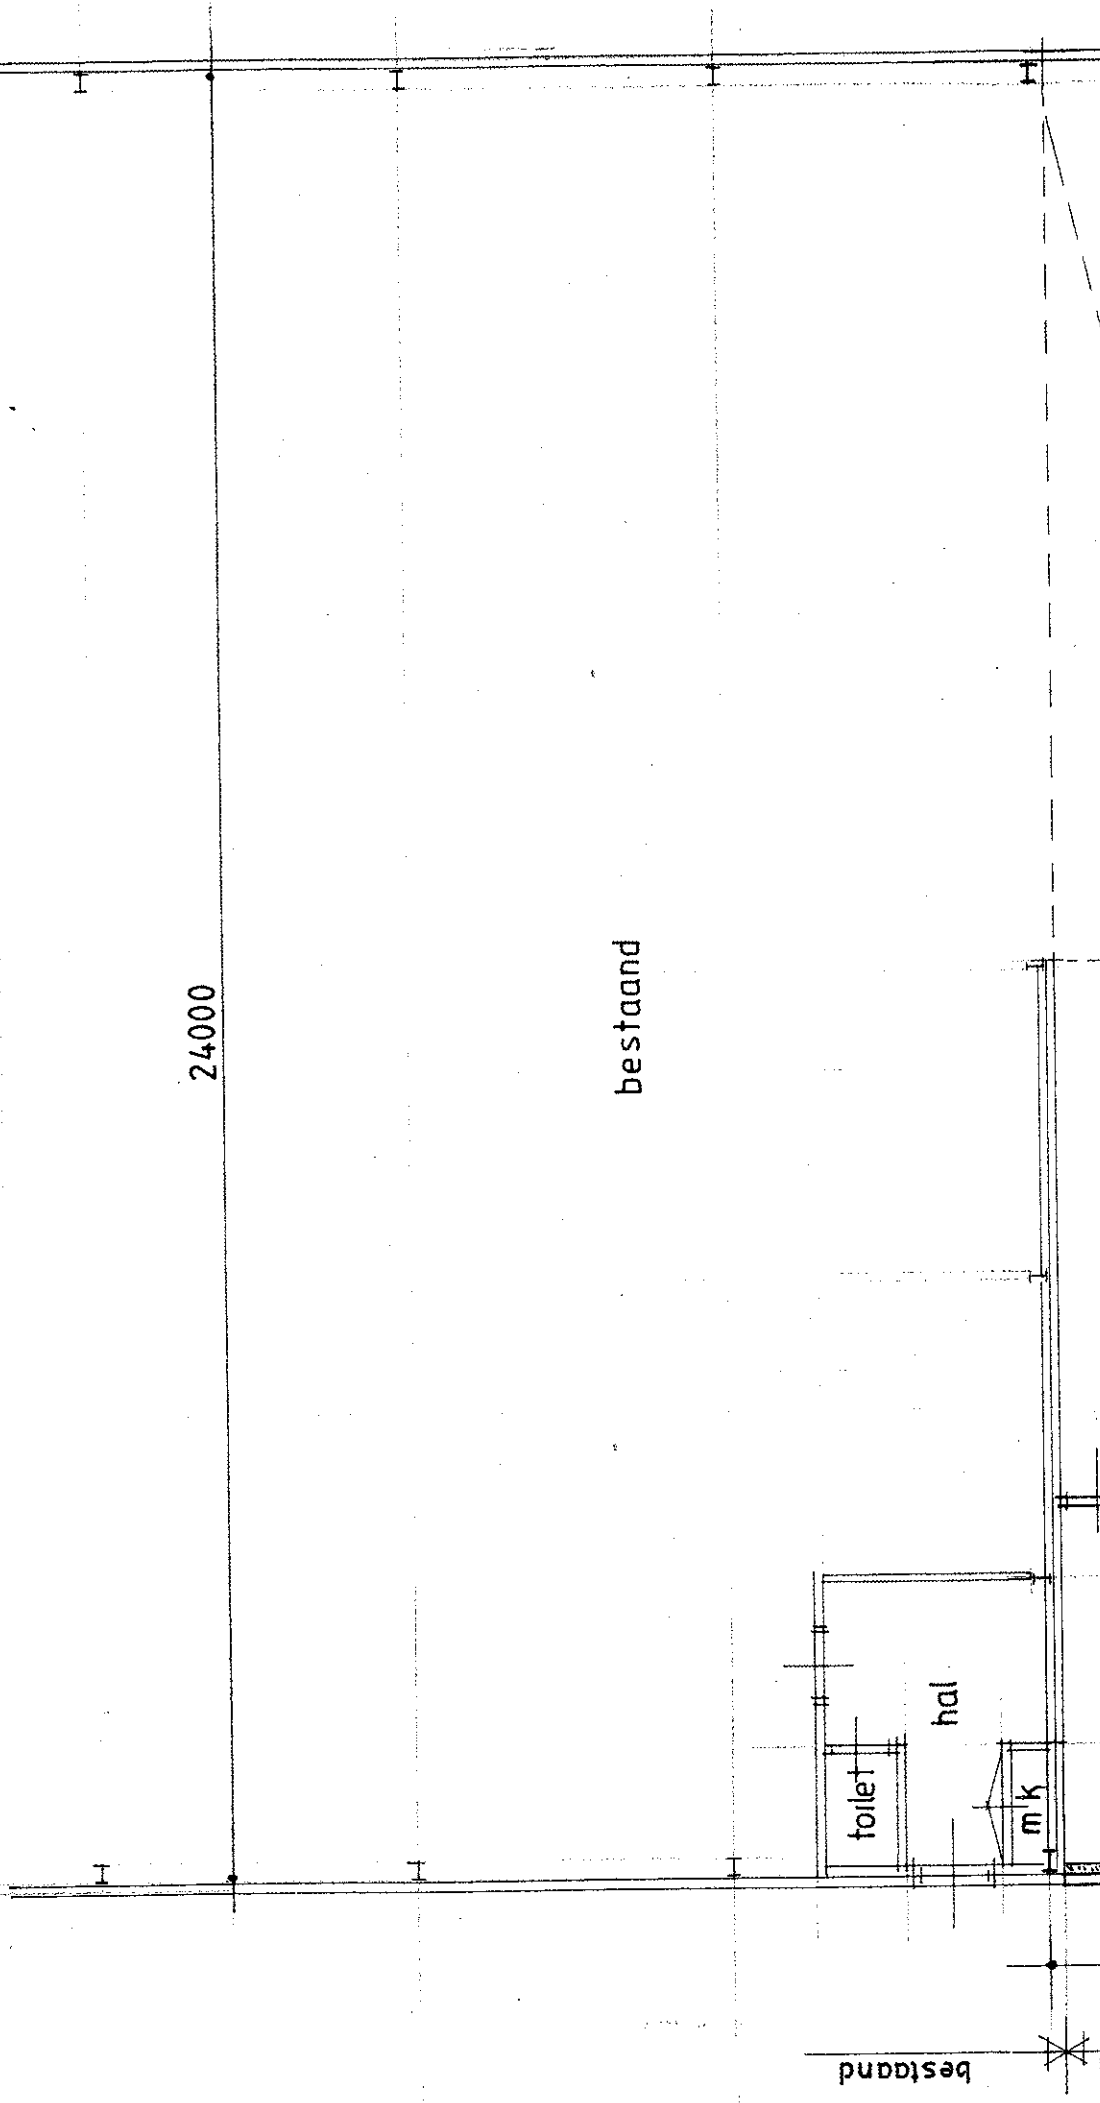


plattegrond uitbreiding

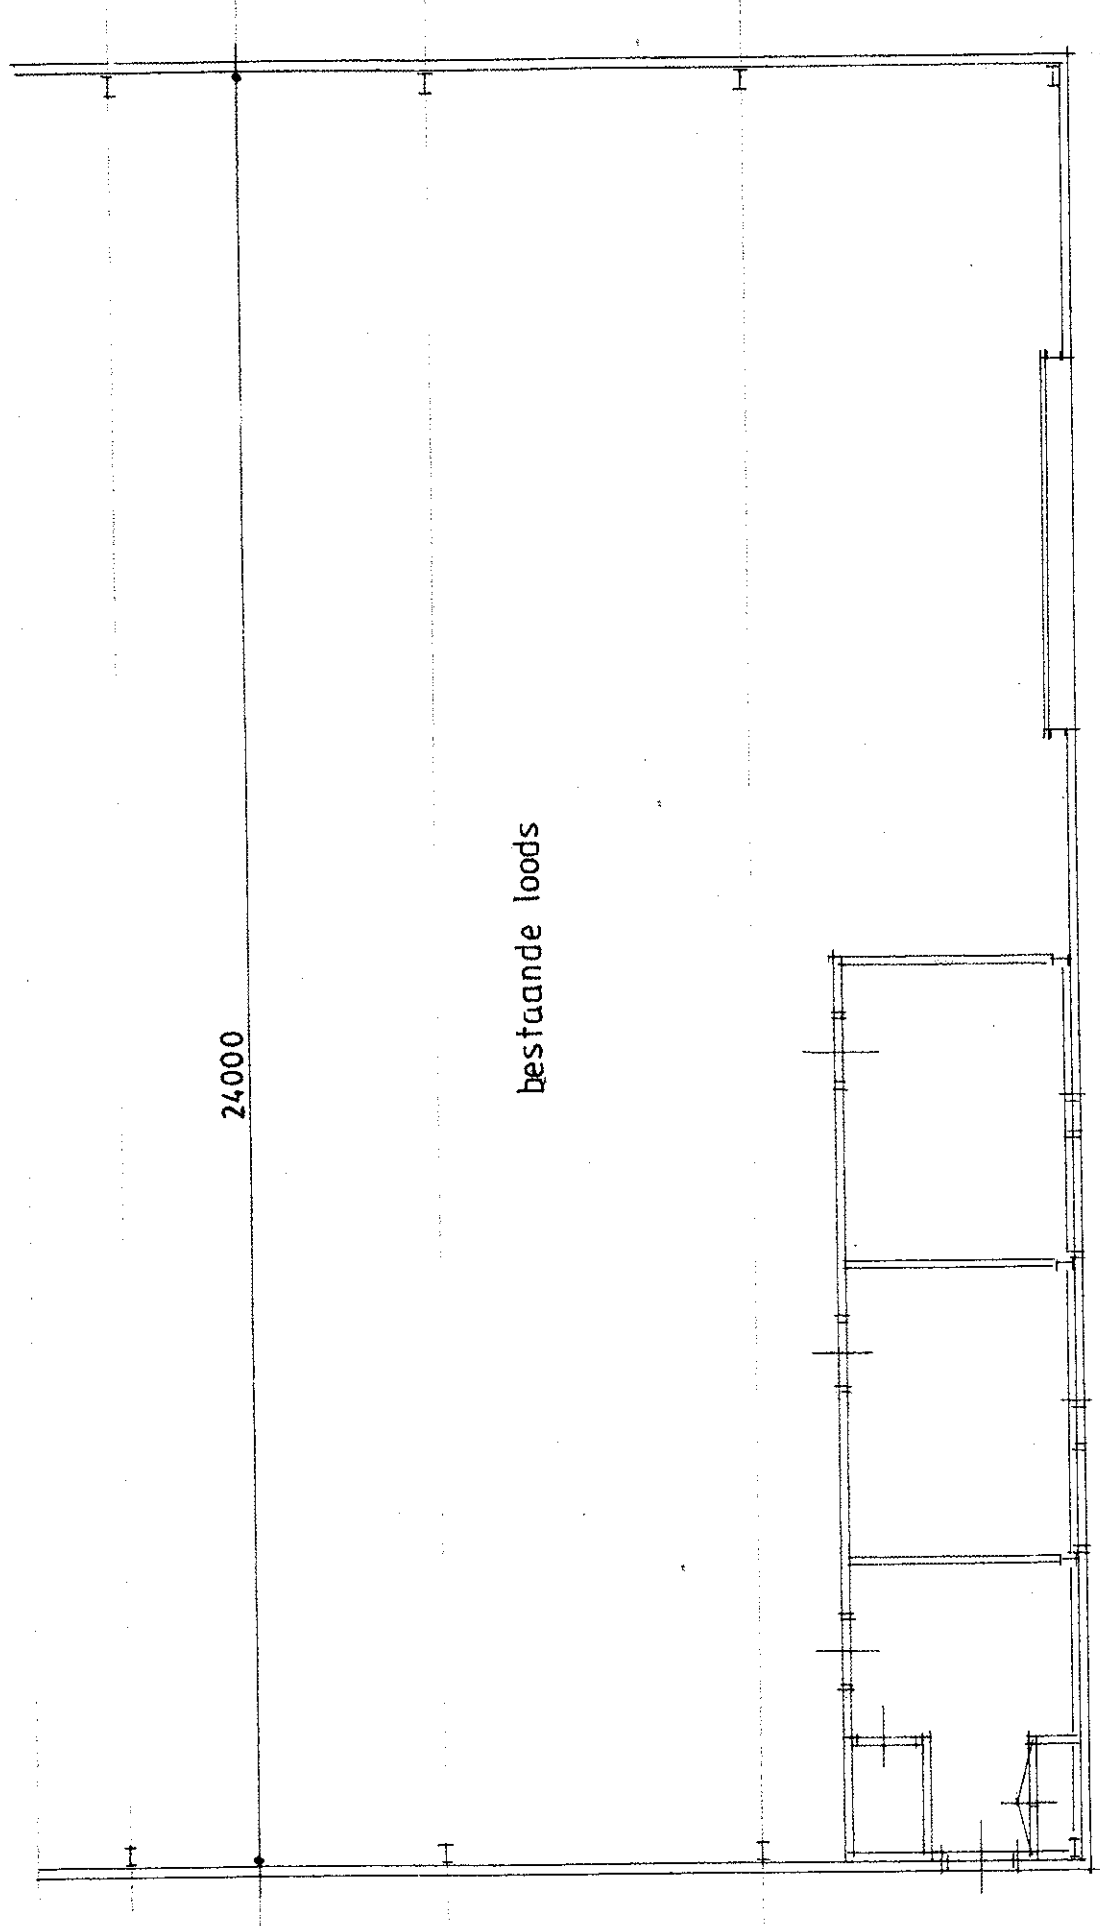

plattegrond bestaand

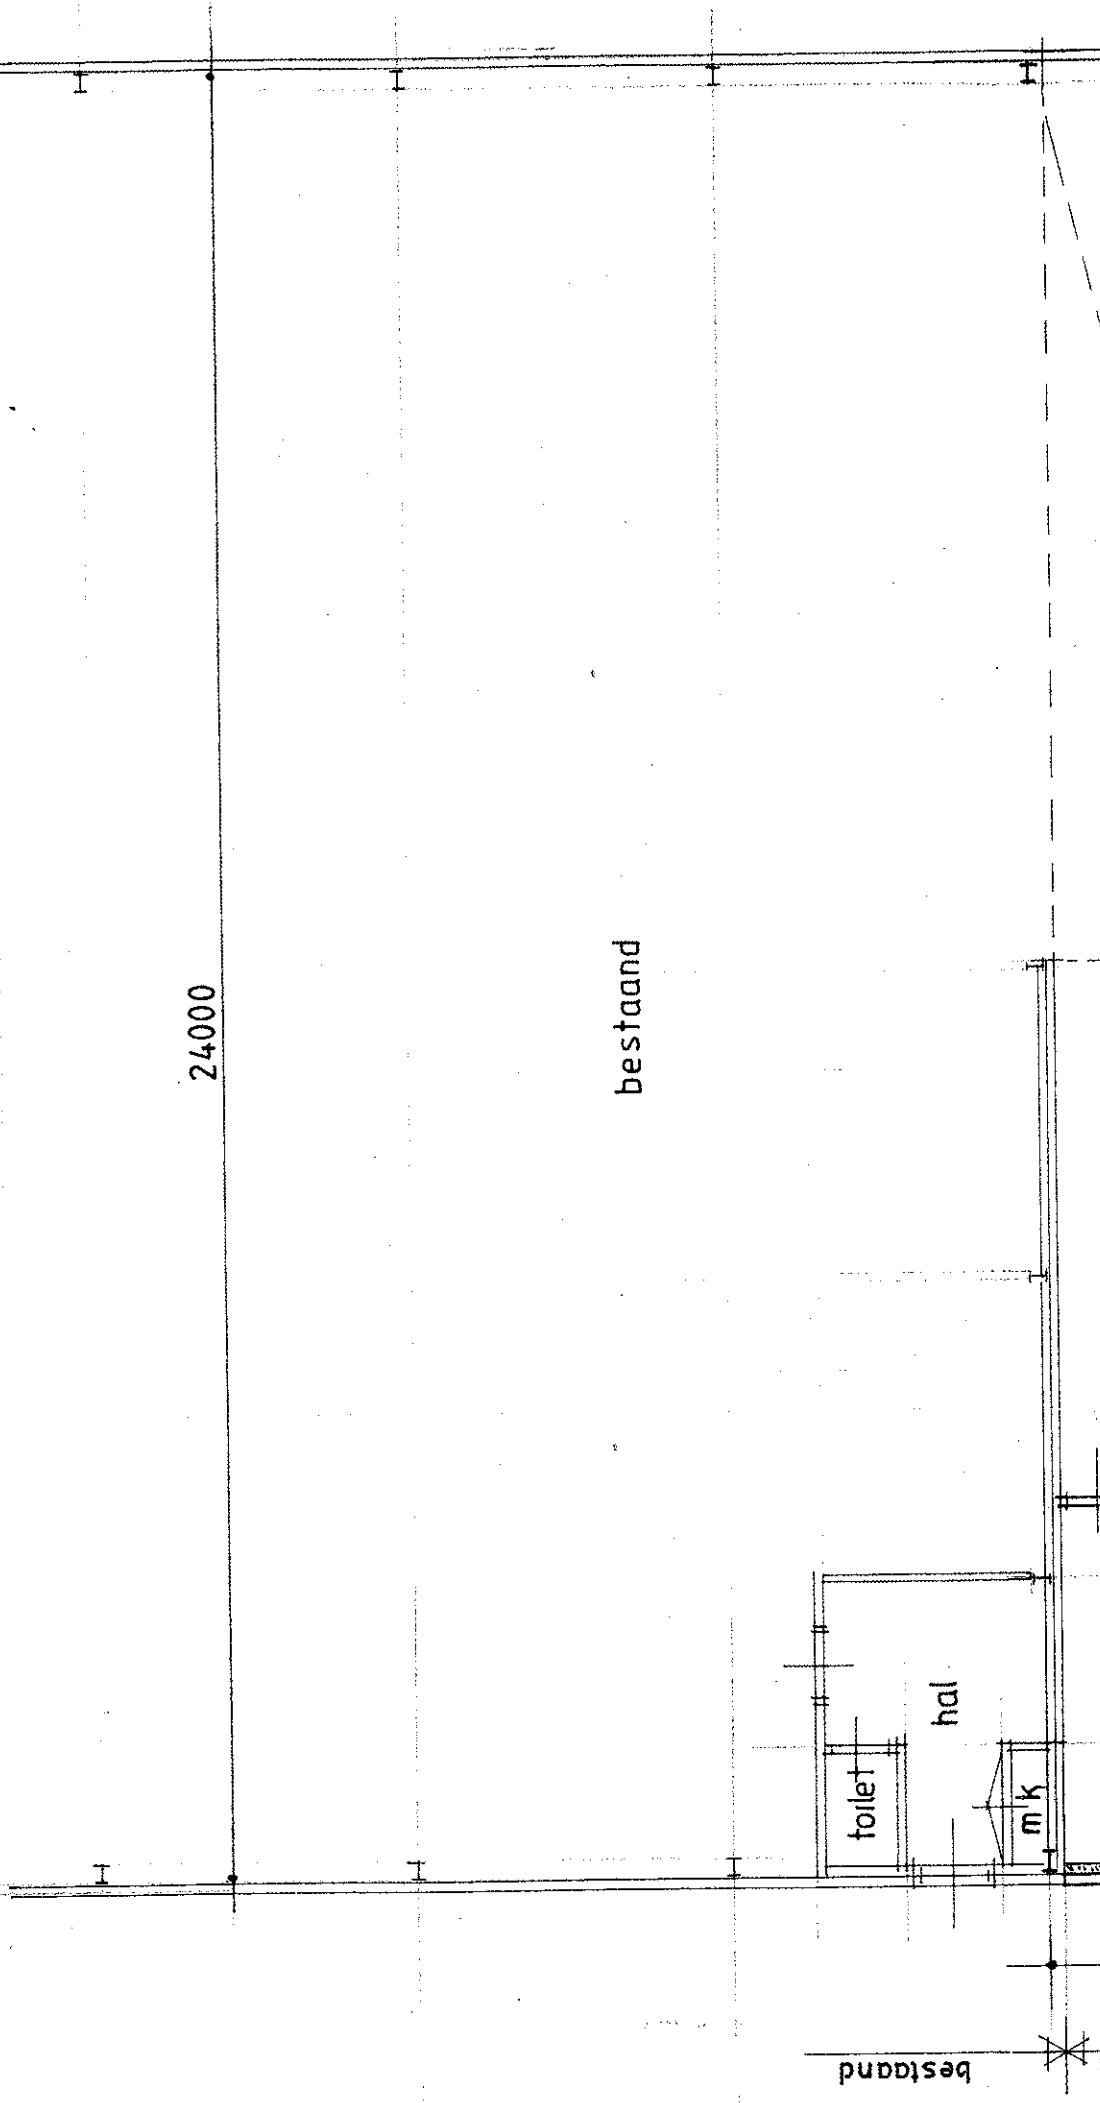


plattegrond uitbreiding

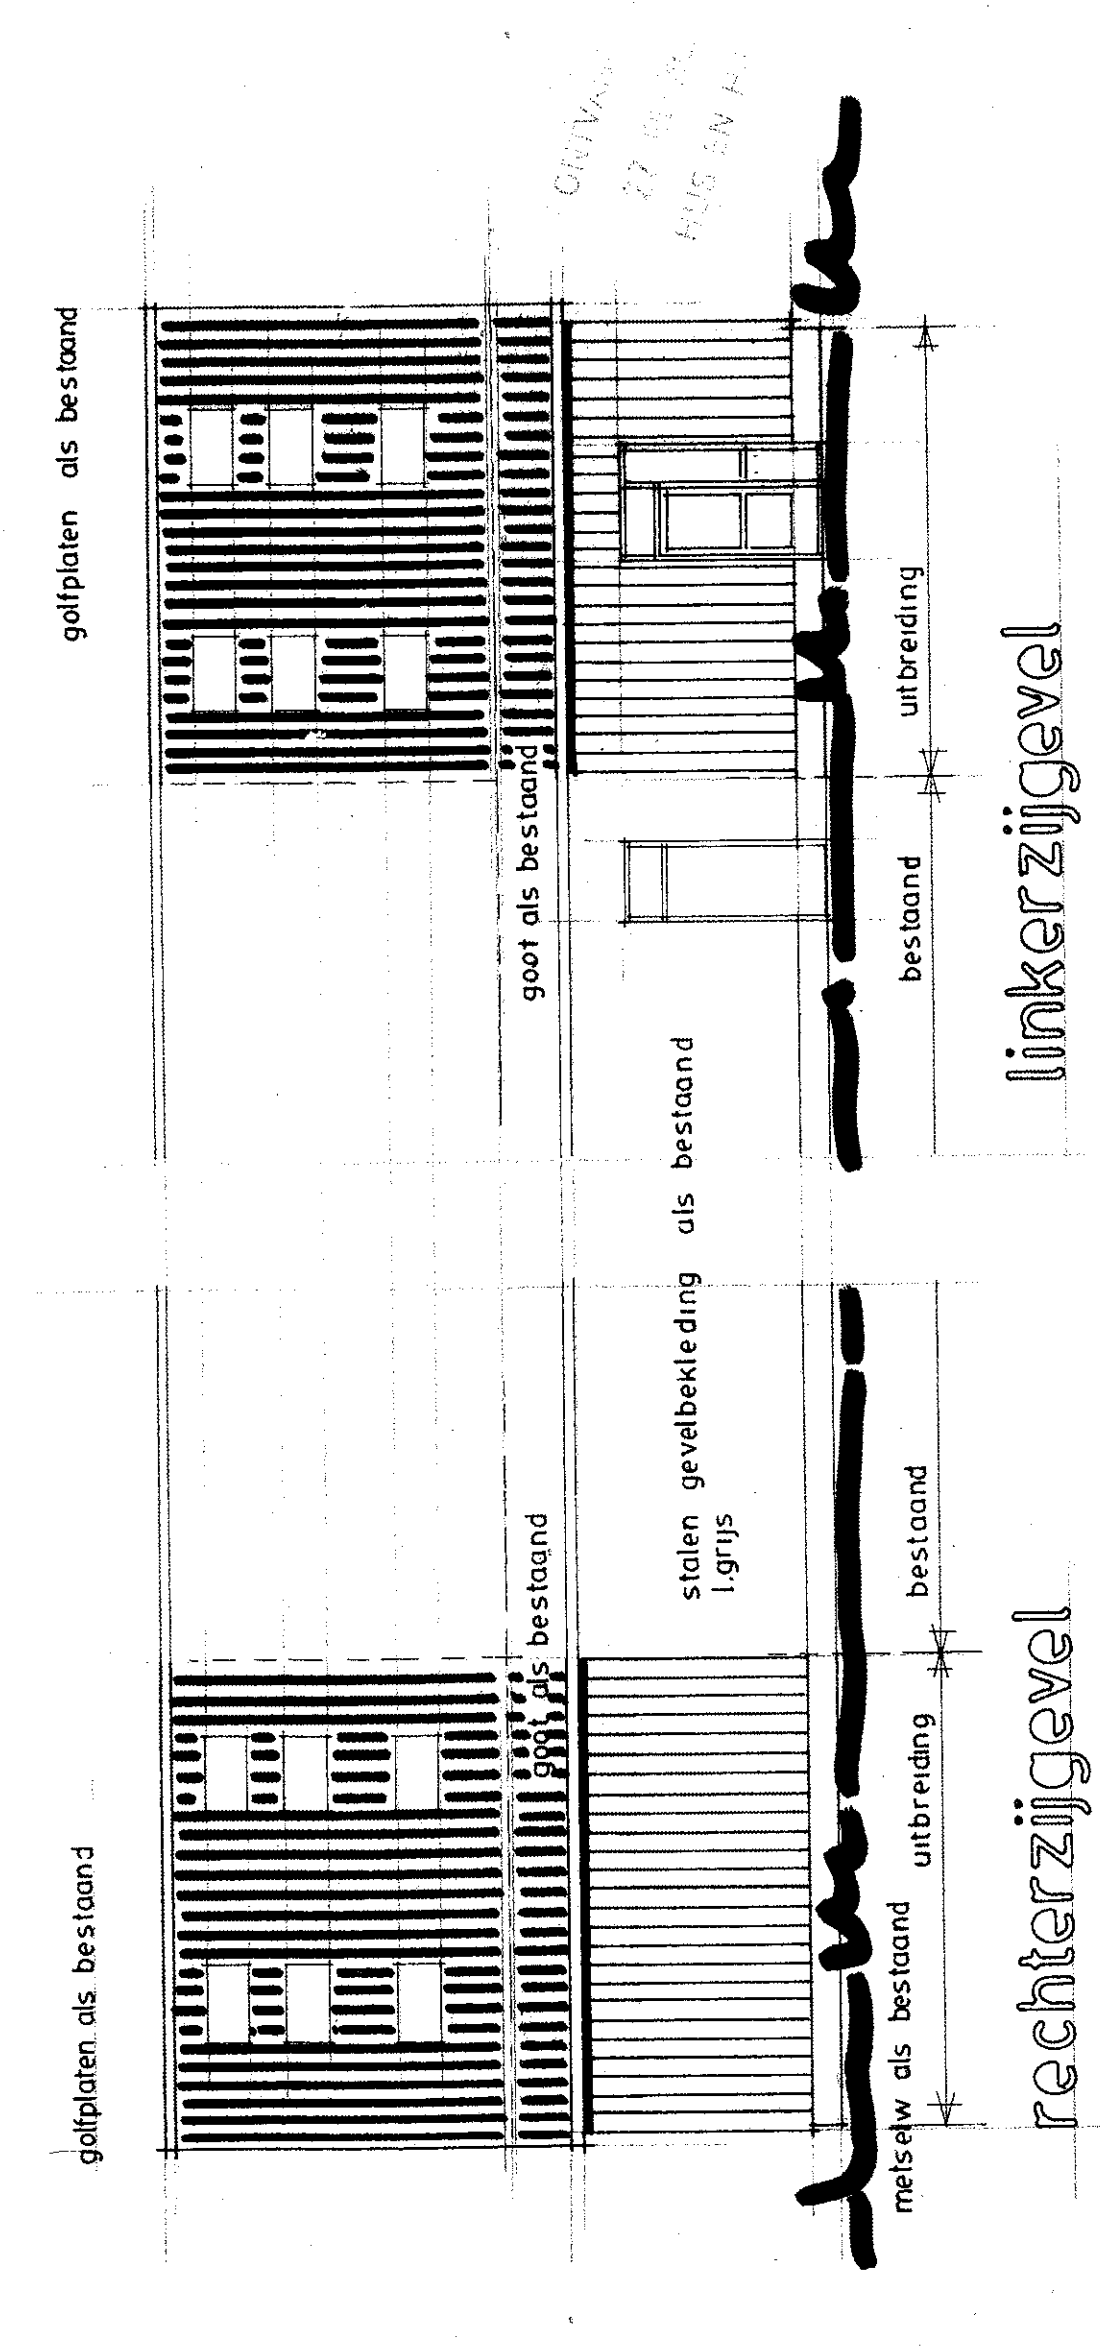

rechterzijgevel

linkerzijgevel

INGEKOMEN 10 JUL 2009

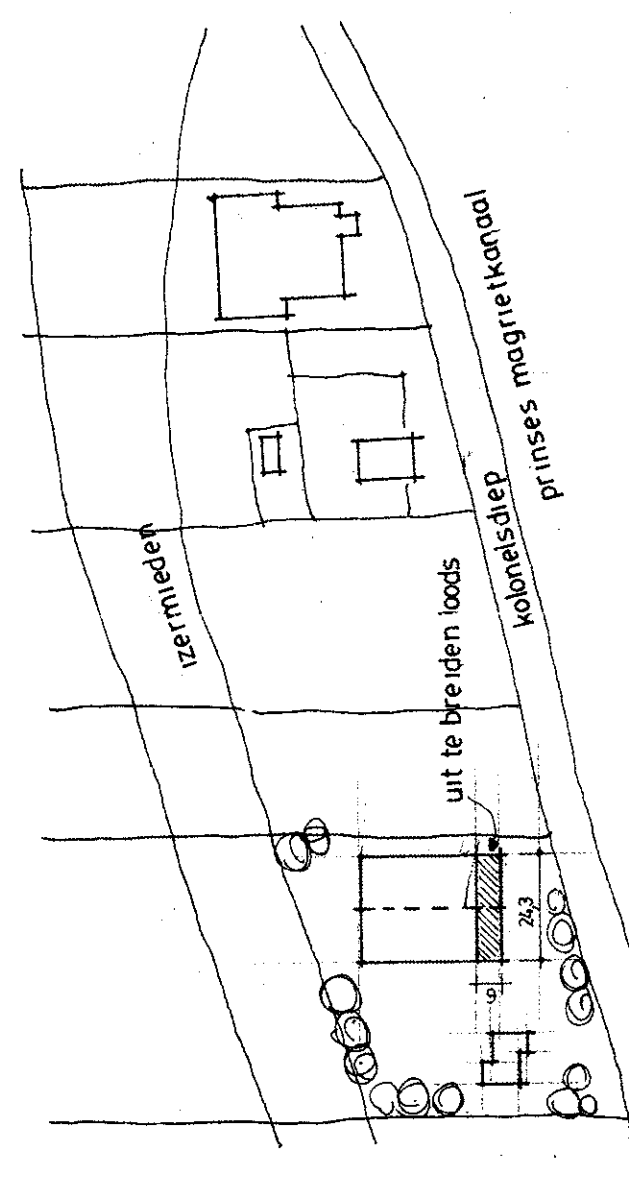

situatie

kad gem DROGEGHAM
sectie B
nummer 1267 ged

Opdrachtgever		dhr. M. van Houten Kolonelsdiep 8a 9873 TJ Gerkesklooster	
Onderswerp		plan uitbreiden loods aan kolonelsdiep 8a 9873 TJ Gerkesklooster	
Schaal	1:200	Situatie	1:2000
Datum	13-07-09	Formaat	560 x 910
Opn.		Gedrukt	
AAB		AAB	
Postadres: Kloosterkamp 16, 9251 BE Buggum		Telefoon: 0511 - 461937	
Een tekening blijft ons eigendom en mag zonder schriftelijke toestemming of anderszins worden gereproduceerd. Auteursrecht voorbehouden volgens de Wv.		Distributie no. 200917	
Blad		01	