


# INPASSINGSPLAN + compensatie water 21 JUNI 2011

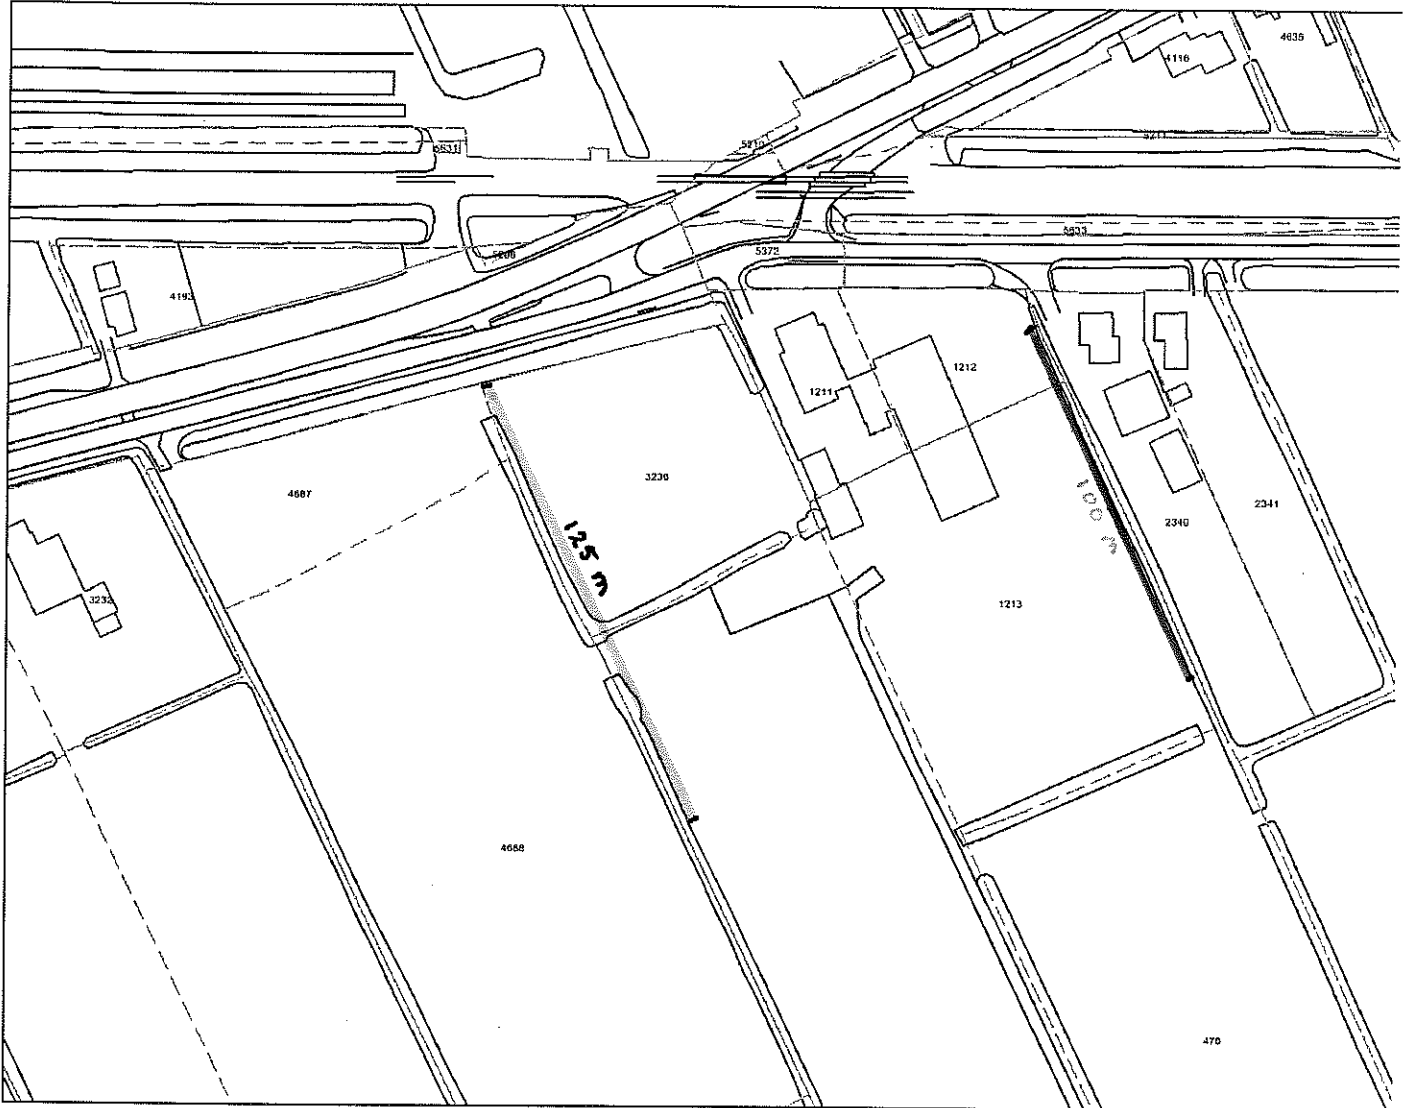


Dit is een TITEL



Disclaimer tekst

Vrije tekst regel 1  
Vrije tekst regel 2

Schaal 1:2000

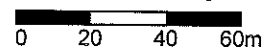

125 m

aan te leggen elzensingel bestaande uit :

80% els

10% meidoorn

2% lysterbes

3% hondsnoos

3% ulier

2% wilg

plantafstand 60 - 100 cm

100 m

verbreding en verdieping bestaande sloot met 1 meter over een afstand van 100 meter

## Ontwerp beschikking

REGULIERE BOUWVERGUNNING

NR. afd. RUIMTE: 20100088

Burgemeester en Wethouders van de gemeente Achtkarspelen,

Beschikkende op de aanvraag van : Mts. F en T. Roorda

Wonende / gevestigd : Parallelweg 2  
te : 9285 XJ Buitenpost  
die is gedateerd op : 22 april 2010  
en ontvangen op : 22 april 2010

om op het perceel, kadastraal bekend gemeente : Buitenpost

Sectie en nrs : A 1211

en plaatselijk bekend adres : Parallelweg 2 te  
Buitenpost

te bouwen : bouwen van een jongveestal

Gelet op:

- De bepalingen in de Woningwet, de Wet ruimtelijke ordening, de bouwverordening en het Bouwbesluit;
- Het advies van welstandsadvisering en monumentenzorg Hûs en Hiem d.d. 20 juni 2011 onder nummer W10ACH064-5

BESLUITEN:

Specificatie leges: **Deze worden later bekend gemaakt bij de definitieve bouwvergunning.**

Verzenddatum :

Bouwkosten	
€	

Datum beschikking:

Burgemeester en Wethouders van Achtkarspelen  
voor dezen

**Beroep**

Belanghebbenden die tijdig zienswijzen hebben ingediend en belanghebbenden aan wie redelijkerwijs niet kan worden verweten dat zij geen zienswijze op het ontwerpontheffingsbesluit en ontwerp-bouwvergunning naar voren hebben gebracht, kunnen binnen de termijn van zes weken na verzending van de vaststelling van het ontheffingsbesluit en de beslissing omtrent de aanvraag om bouwvergunning beroep instellen bij de sector Bestuursrecht van de arrondissementsrechtbank, Postbus 1702, 8901 CA Leeuwarden.

**Voorlopige voorziening**

Degene die tijdig een beroepschrift heeft ingediend, kan tevens een verzoek om voorlopige voorziening indienen bij de voorzieningenrechter, Sector Bestuursrecht van de rechtbank, Postbus 1702, 8901 CA Leeuwarden.