

# Verkavelingsschets locatie Faber Twijzelerheide




**BügelHajema**

Plek voor ideeën

Projectnummer 005.30.12.35.00.00

Datum 26 september 2013

Schaal 1:1000

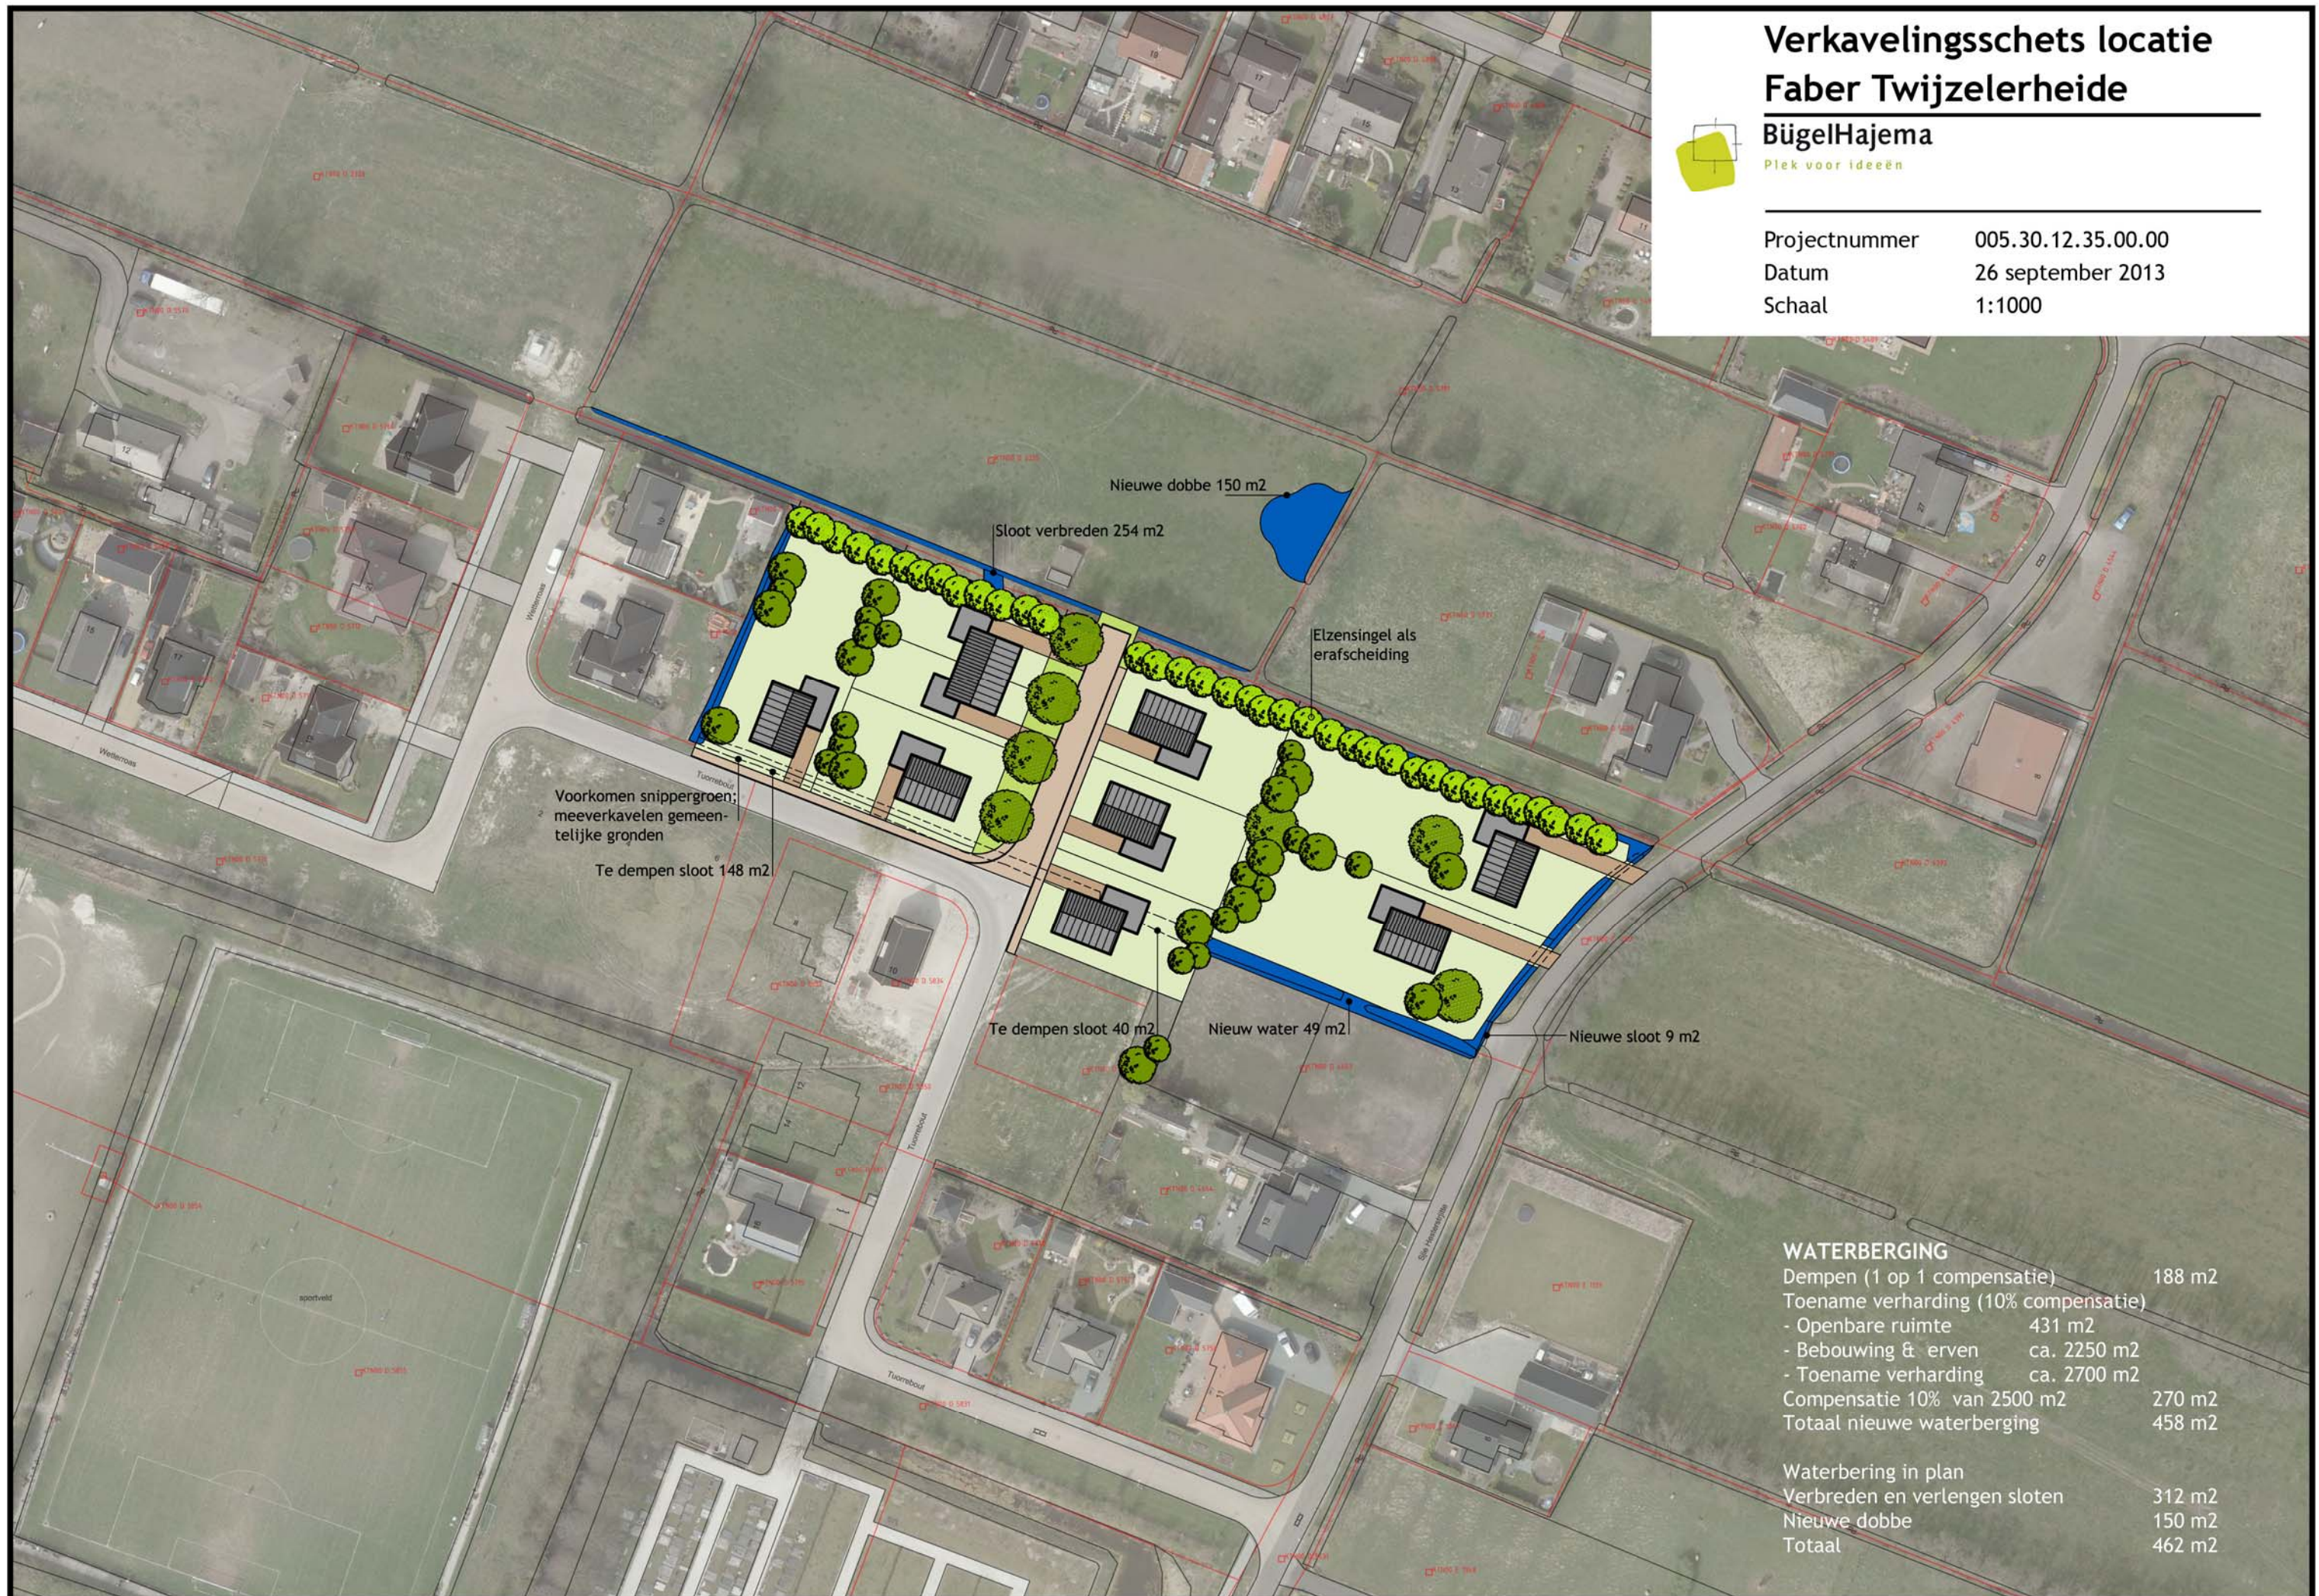

## WATERBERGING

Dempen (1 op 1 compensatie)	188 m2
Toename verharding (10% compensatie)	
- Openbare ruimte	431 m2
- Bebouwing & erven	ca. 2250 m2
- Toename verharding	ca. 2700 m2
Compensatie 10% van 2500 m2	270 m2
Totaal nieuwe waterberging	458 m2

Waterberging in plan	
Verbreden en verlengen sloten	312 m2
Nieuwe dobbe	150 m2
Totaal	462 m2