



Gevel As C


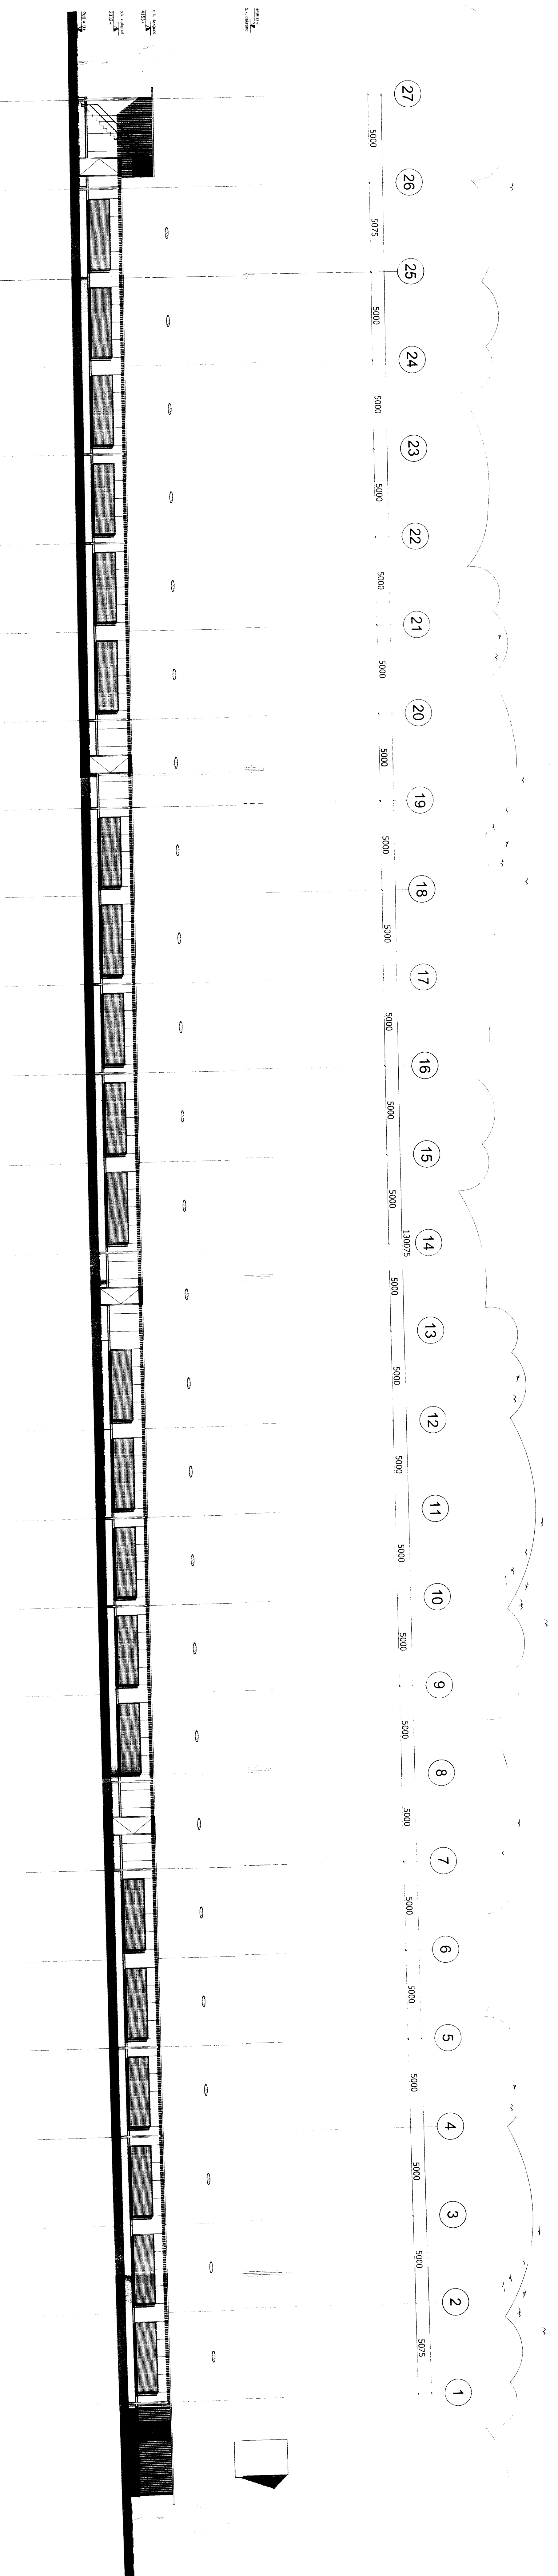


Gevel As A

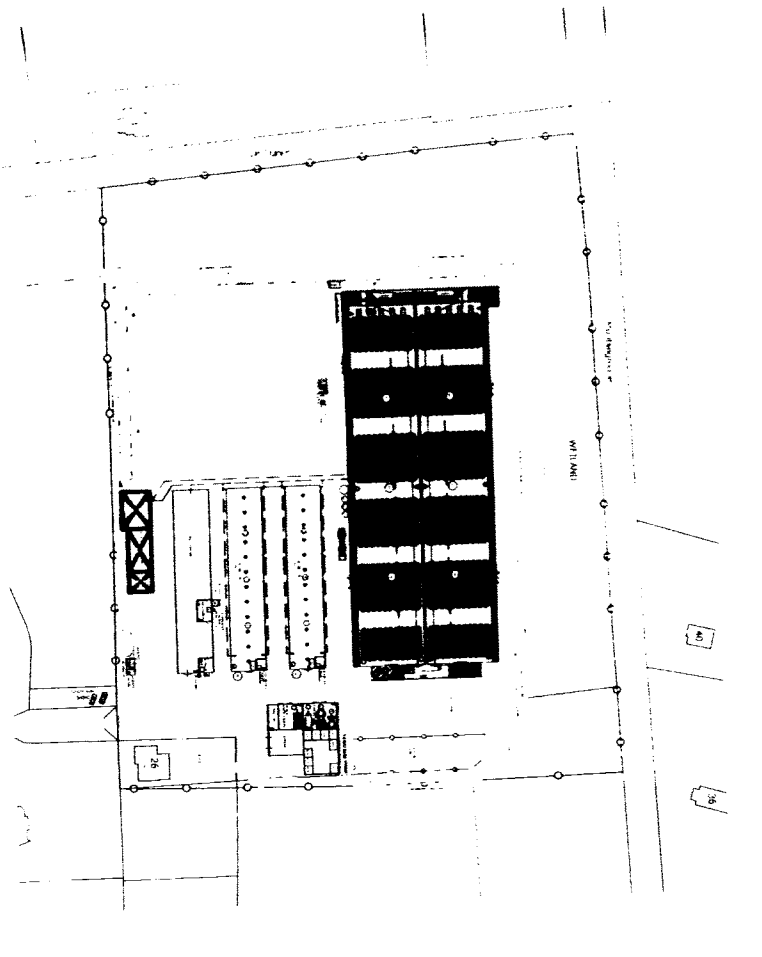

OVERZICHT  
 RIJWIJKE VAN DE RIJWIJKE  
 RIJWIJKE 1:1000

<b>VOOR BOUWMANVRAAG</b>		
Opdrachtgever:	Mrs. B. J. van der ...	
Ontwerp:	Mrs. B. J. van der ...	
Project:	Nieuwbouw Vleeskuiserij	
Adres:	Mrs. B. J. van der ...	
Contactor:	W N	
Plan:	D-1-159	
Uitsnede:	1:1000	
Datum:	24-03-2011	
Uitsnede:	1:1000	
Plan:	D-1-159	

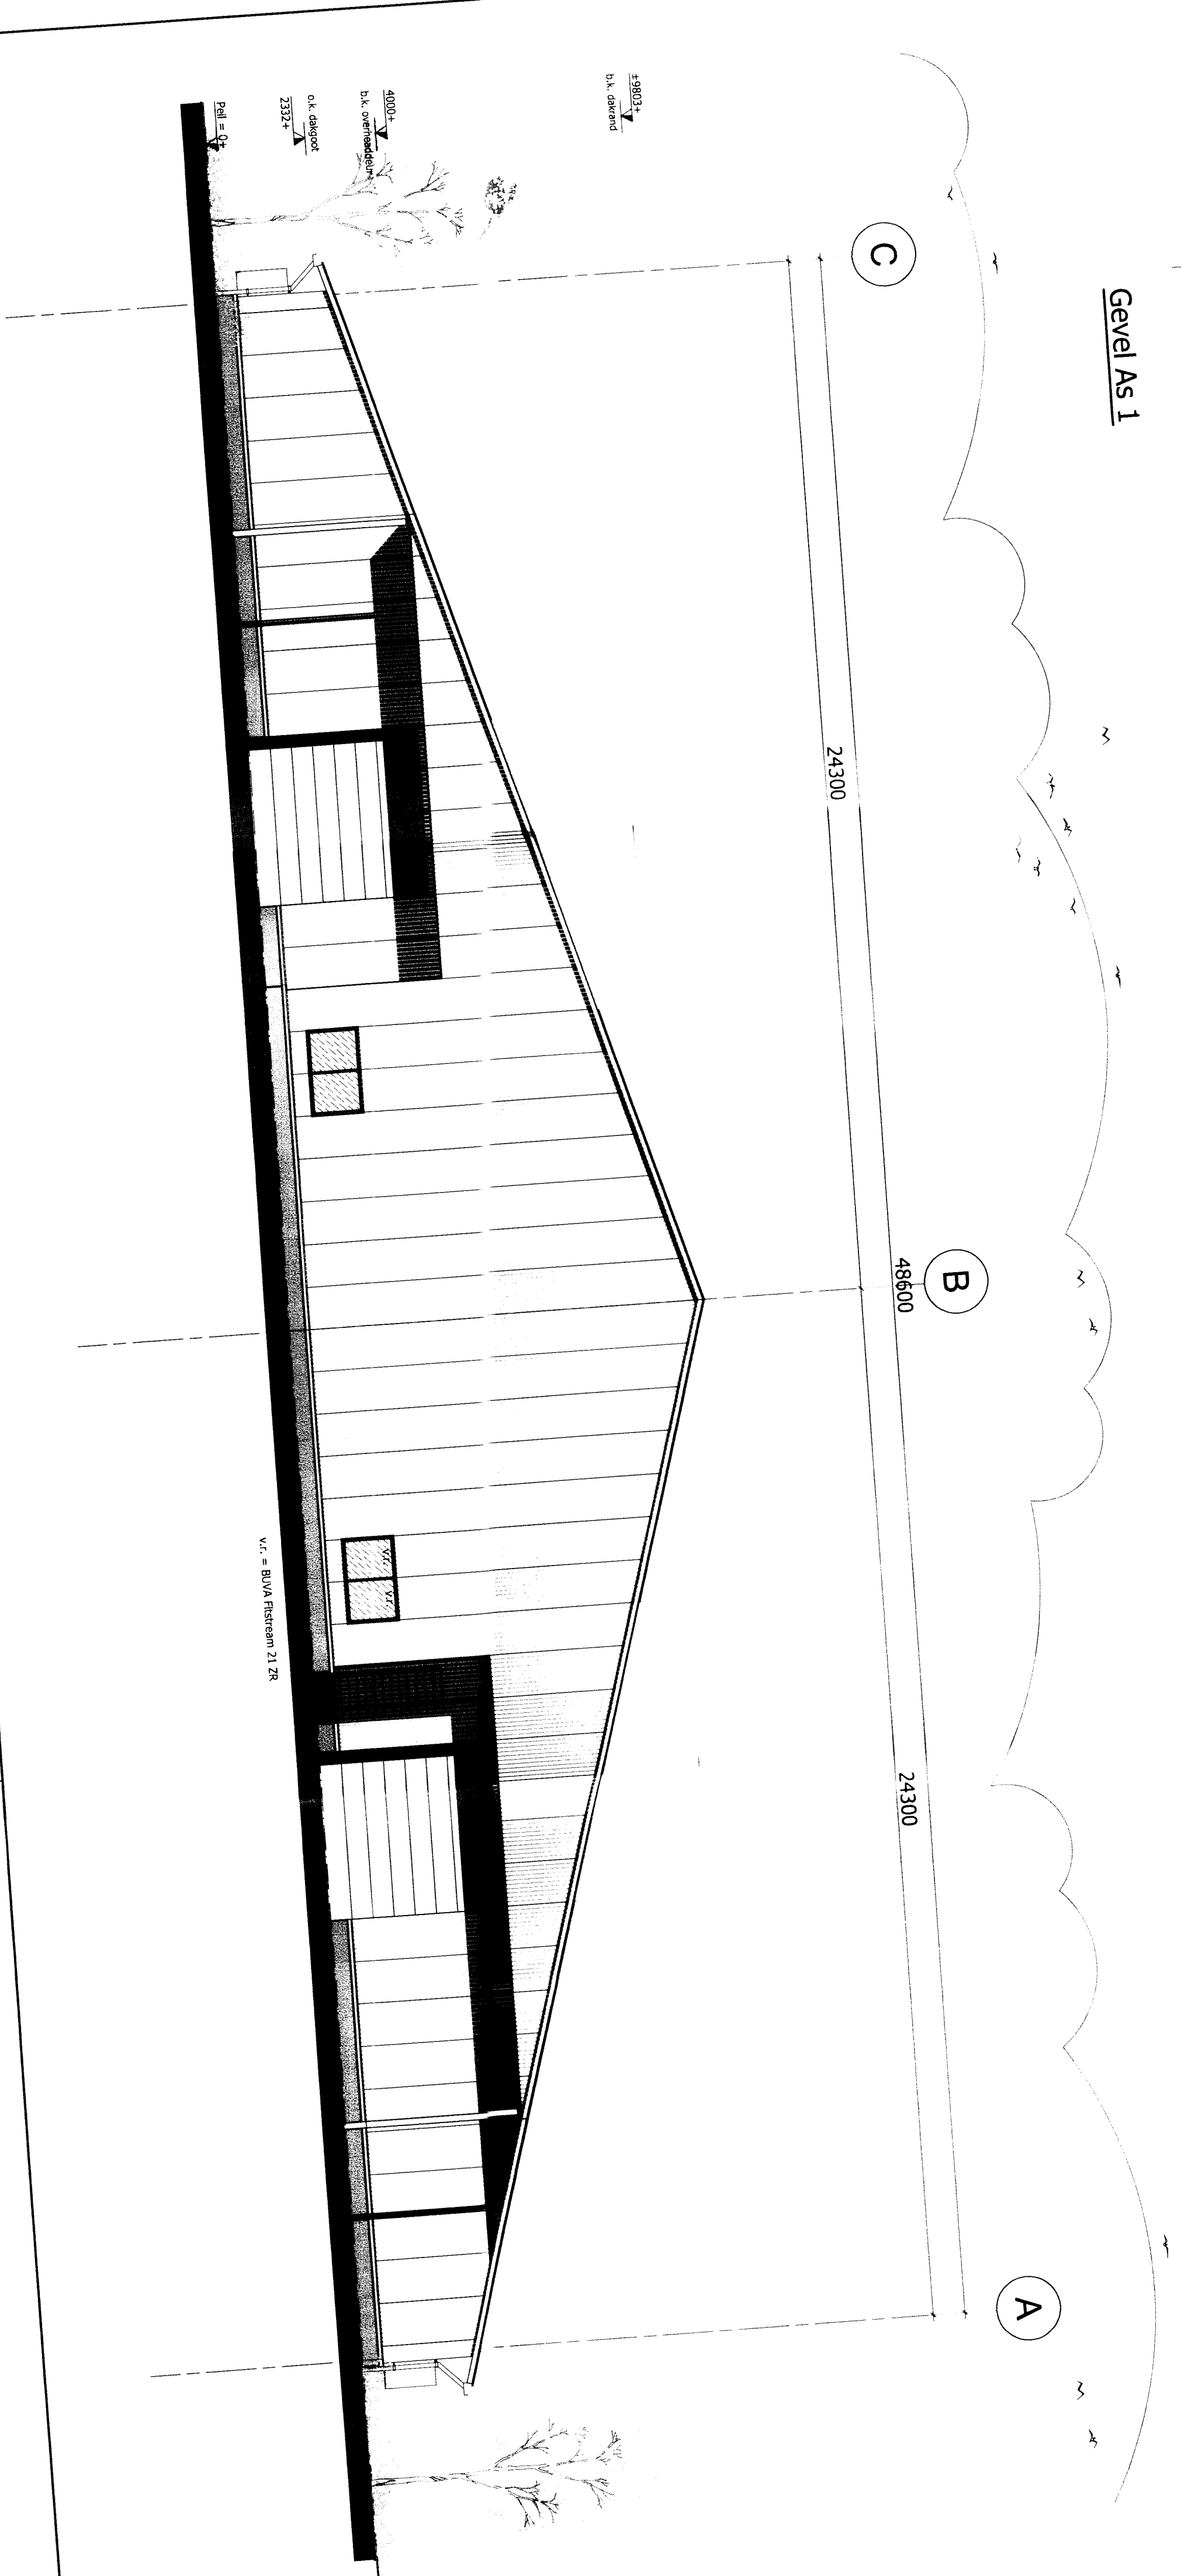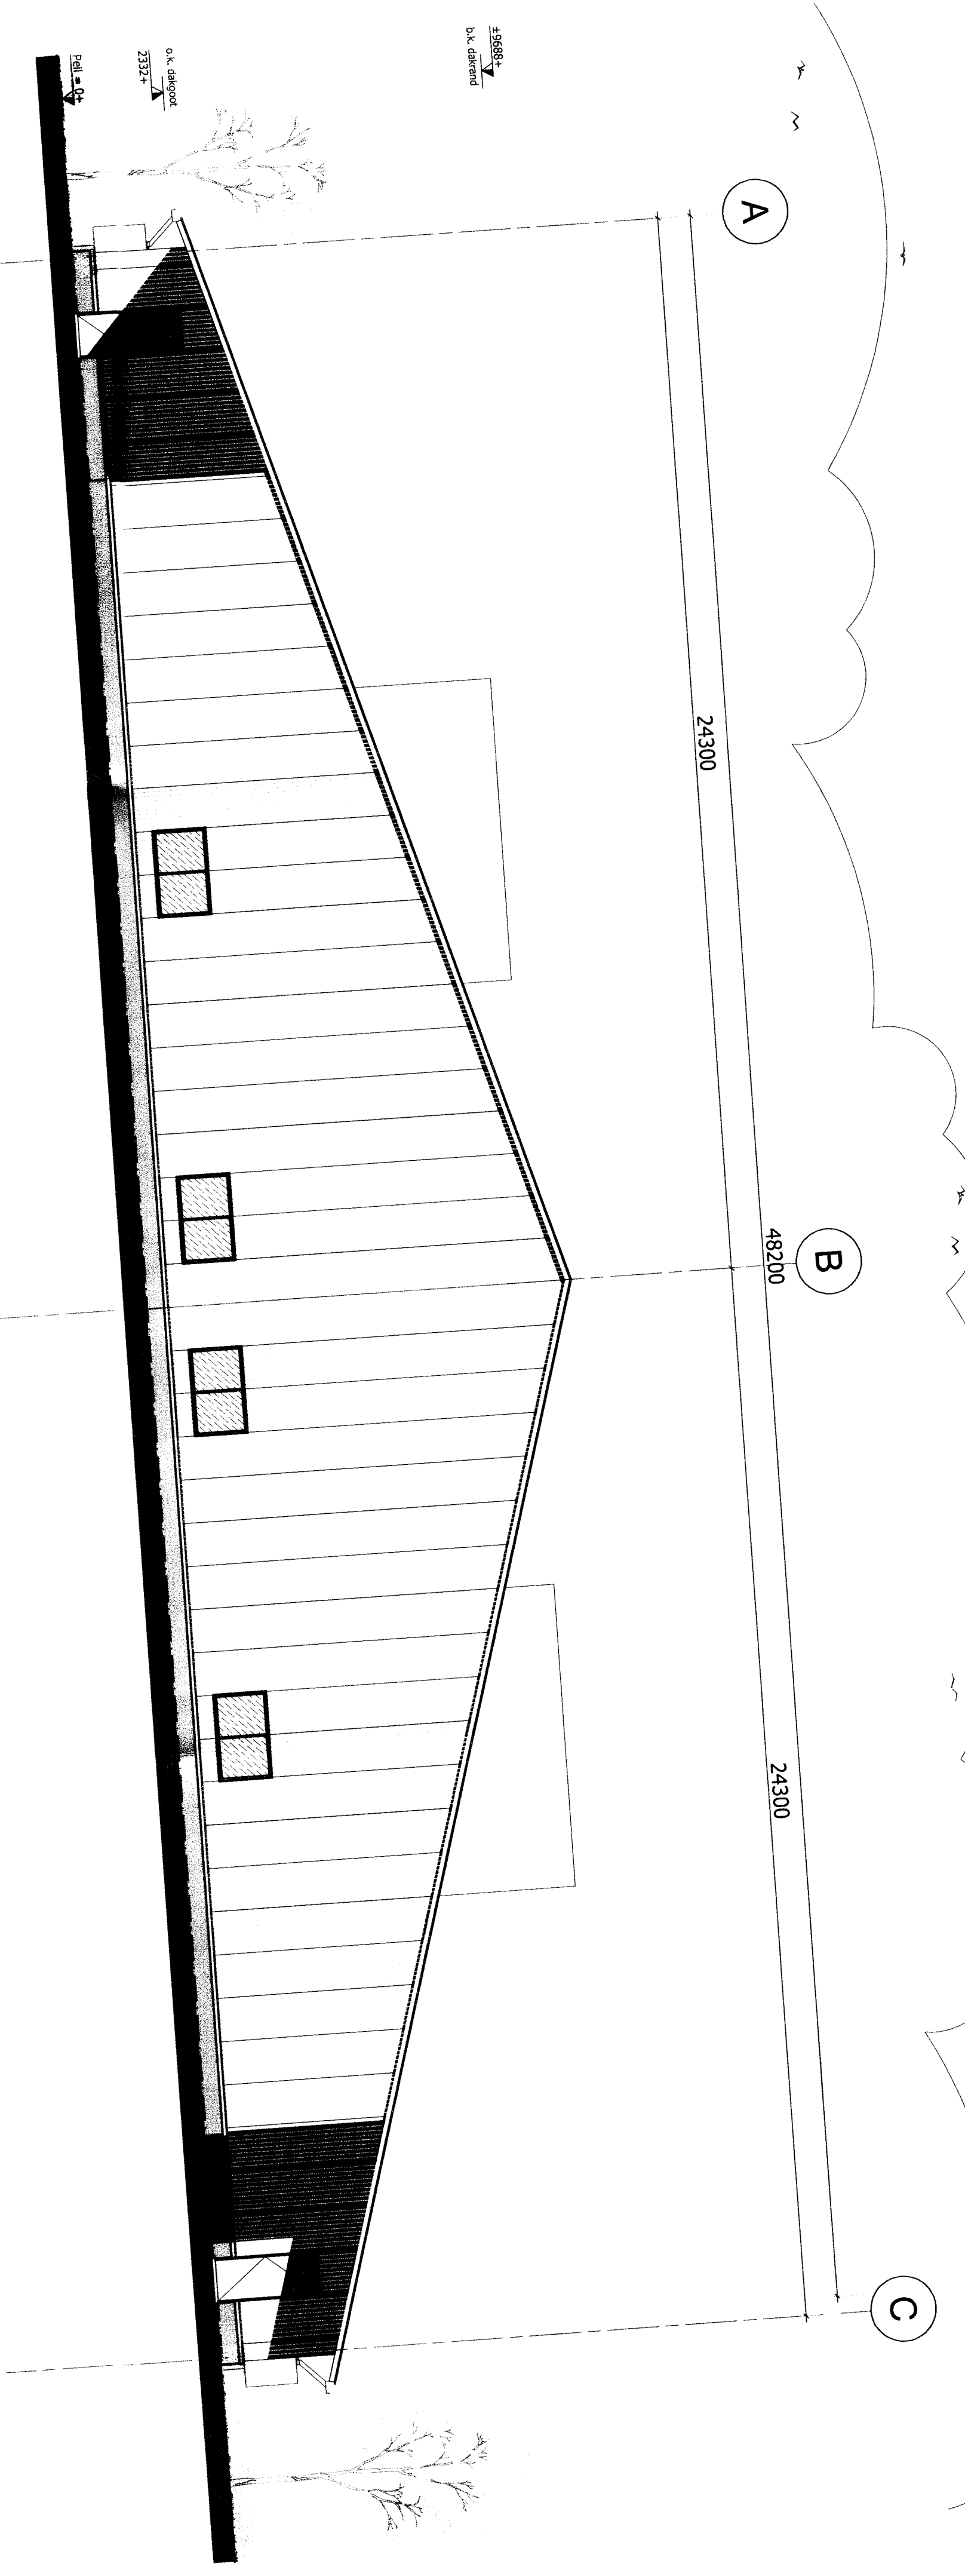

**Kleur- en Materialenstaat**

Onderdeel:	Materiaal:	Kleur:
Sandwichpaneel	Sandwichpaneel	Donker grijs
Perfor. betonplaat	Perfor. betonplaat	Donker grijs
kozijnen	Hout	W1
Overkroon	Aluminium	W1
Leedkleef	Hout	W1
Dakgot	Aluminium	W1
	PC	

**VOOR BOUWANVRAAG**

Dijkshede 2 tel.: 0512 544 888  
 Postbus 298 fax: 0512 544 880  
 9210 AG Drachten E-mail: drachten@wzn.nl

**W N**  
 engineers

**Nieuwbouw vleeskuikenstal**  
**Mrs. Baas, Betonwei 26 te Harkema**

Overseer:  
 Bestekkeningen  
 Bestekkeningen as 1 & 27

Opdrachtgever:  
 Dhr. J.J.T. Baas  
 Ing. M. Vellema  
 Ing. G.A. Bijlenda MS&Seng

Opdracht:  
 I. R. Wiersum

Ontwerp:  
 24-03-2011

Maatwerk:  
 10-1659  
 B-002  
 Bestekkening  
 1100  
 A1