


kleur dakbedekking antraciet


kleur metselwerk rood genuanceerd

kleur schilderwerk creme

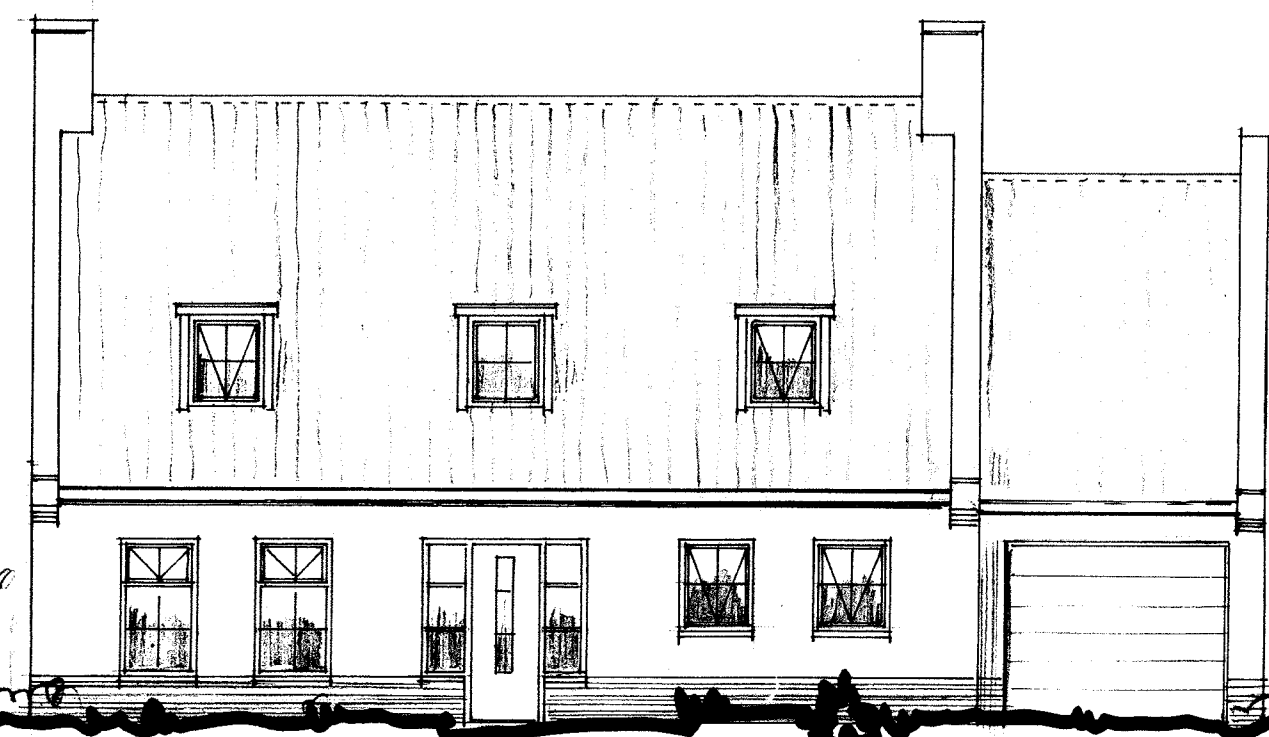


Zuidoostgevel

dubbel glas  
U waarde 1.60 W/m<sup>2</sup>K

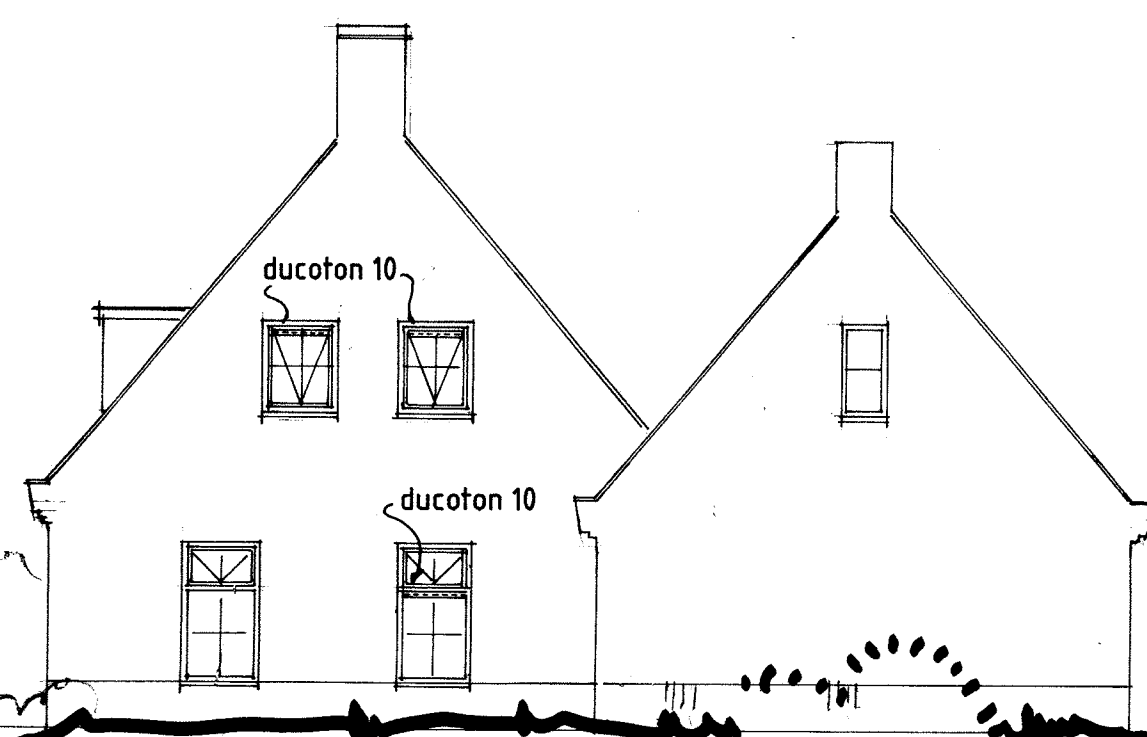


Noordoostgevel

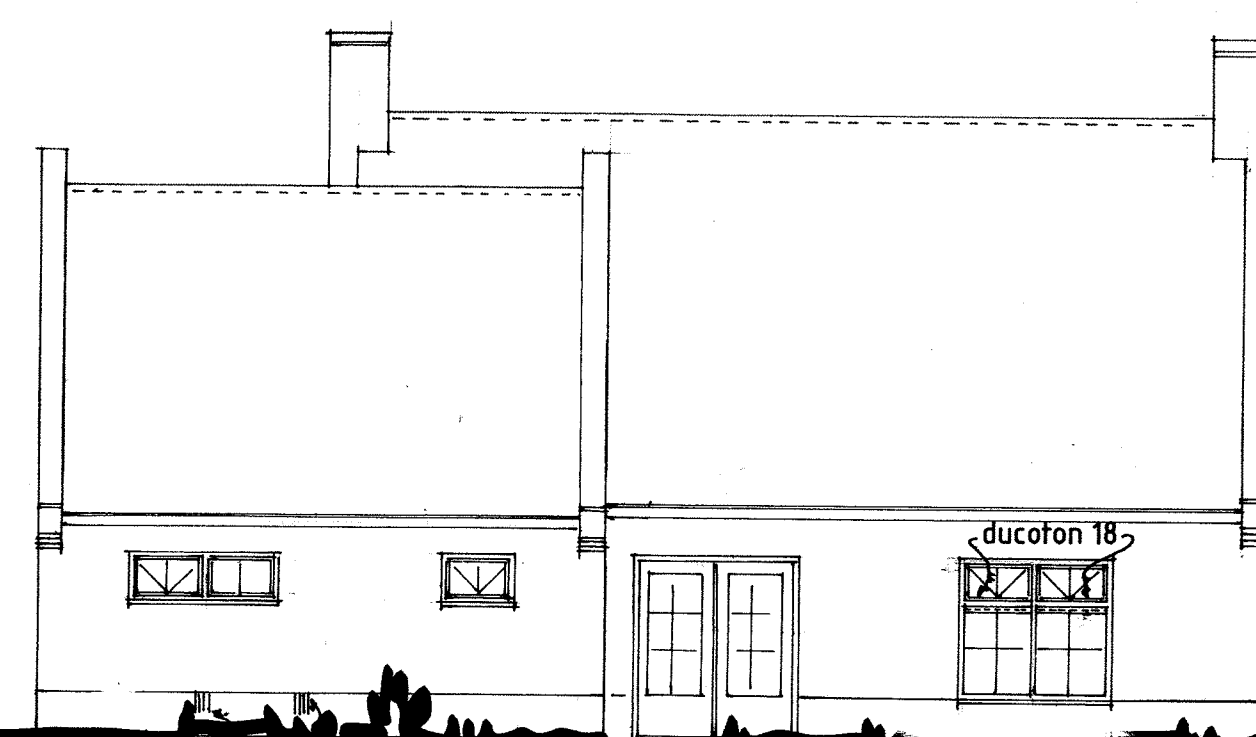


Noordwestgevel




Zuidwestgevel

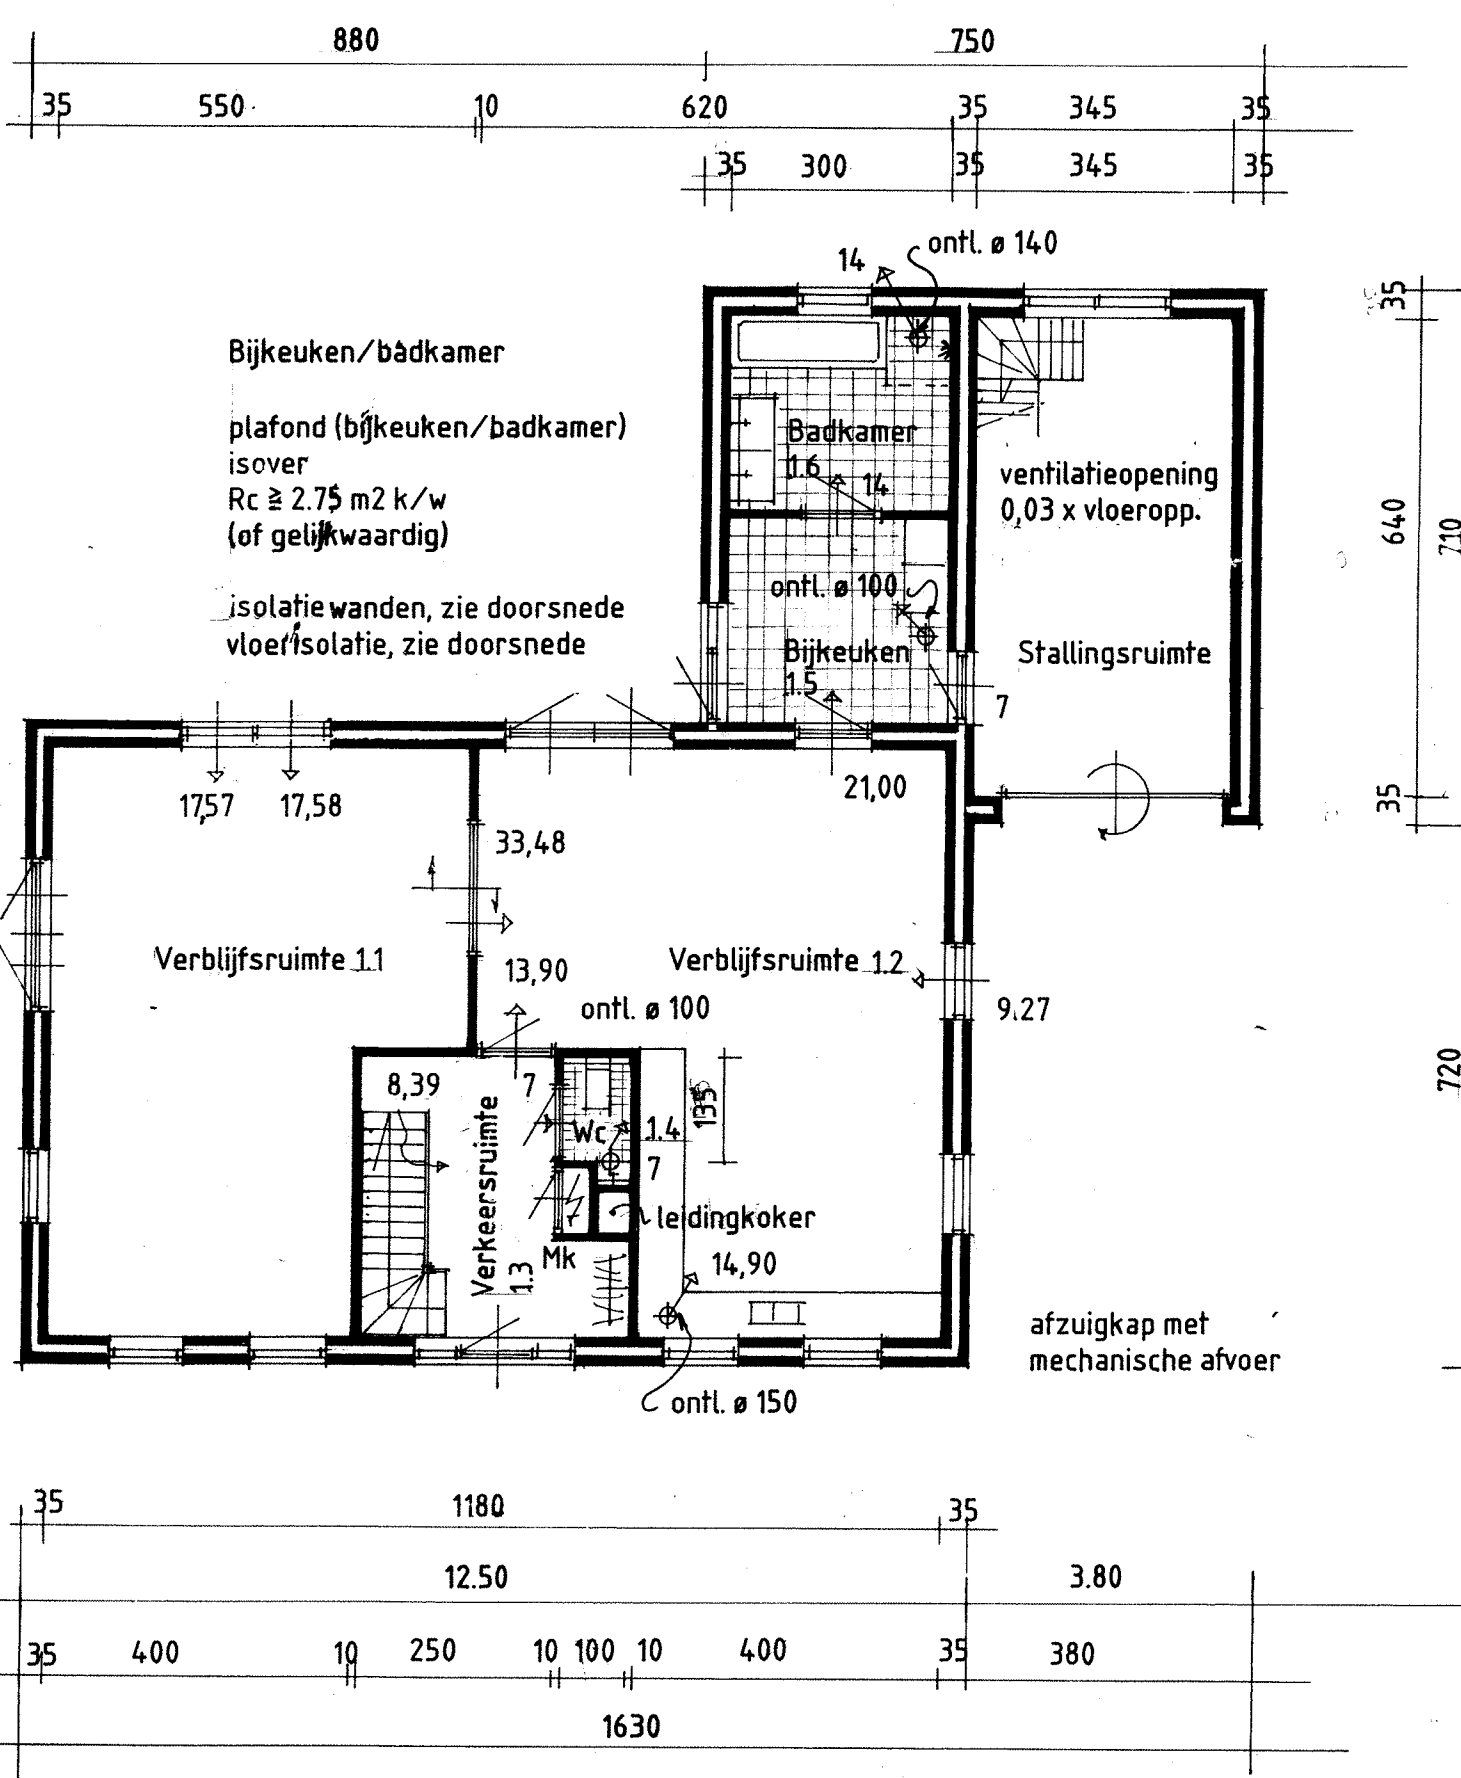


Beganegrond

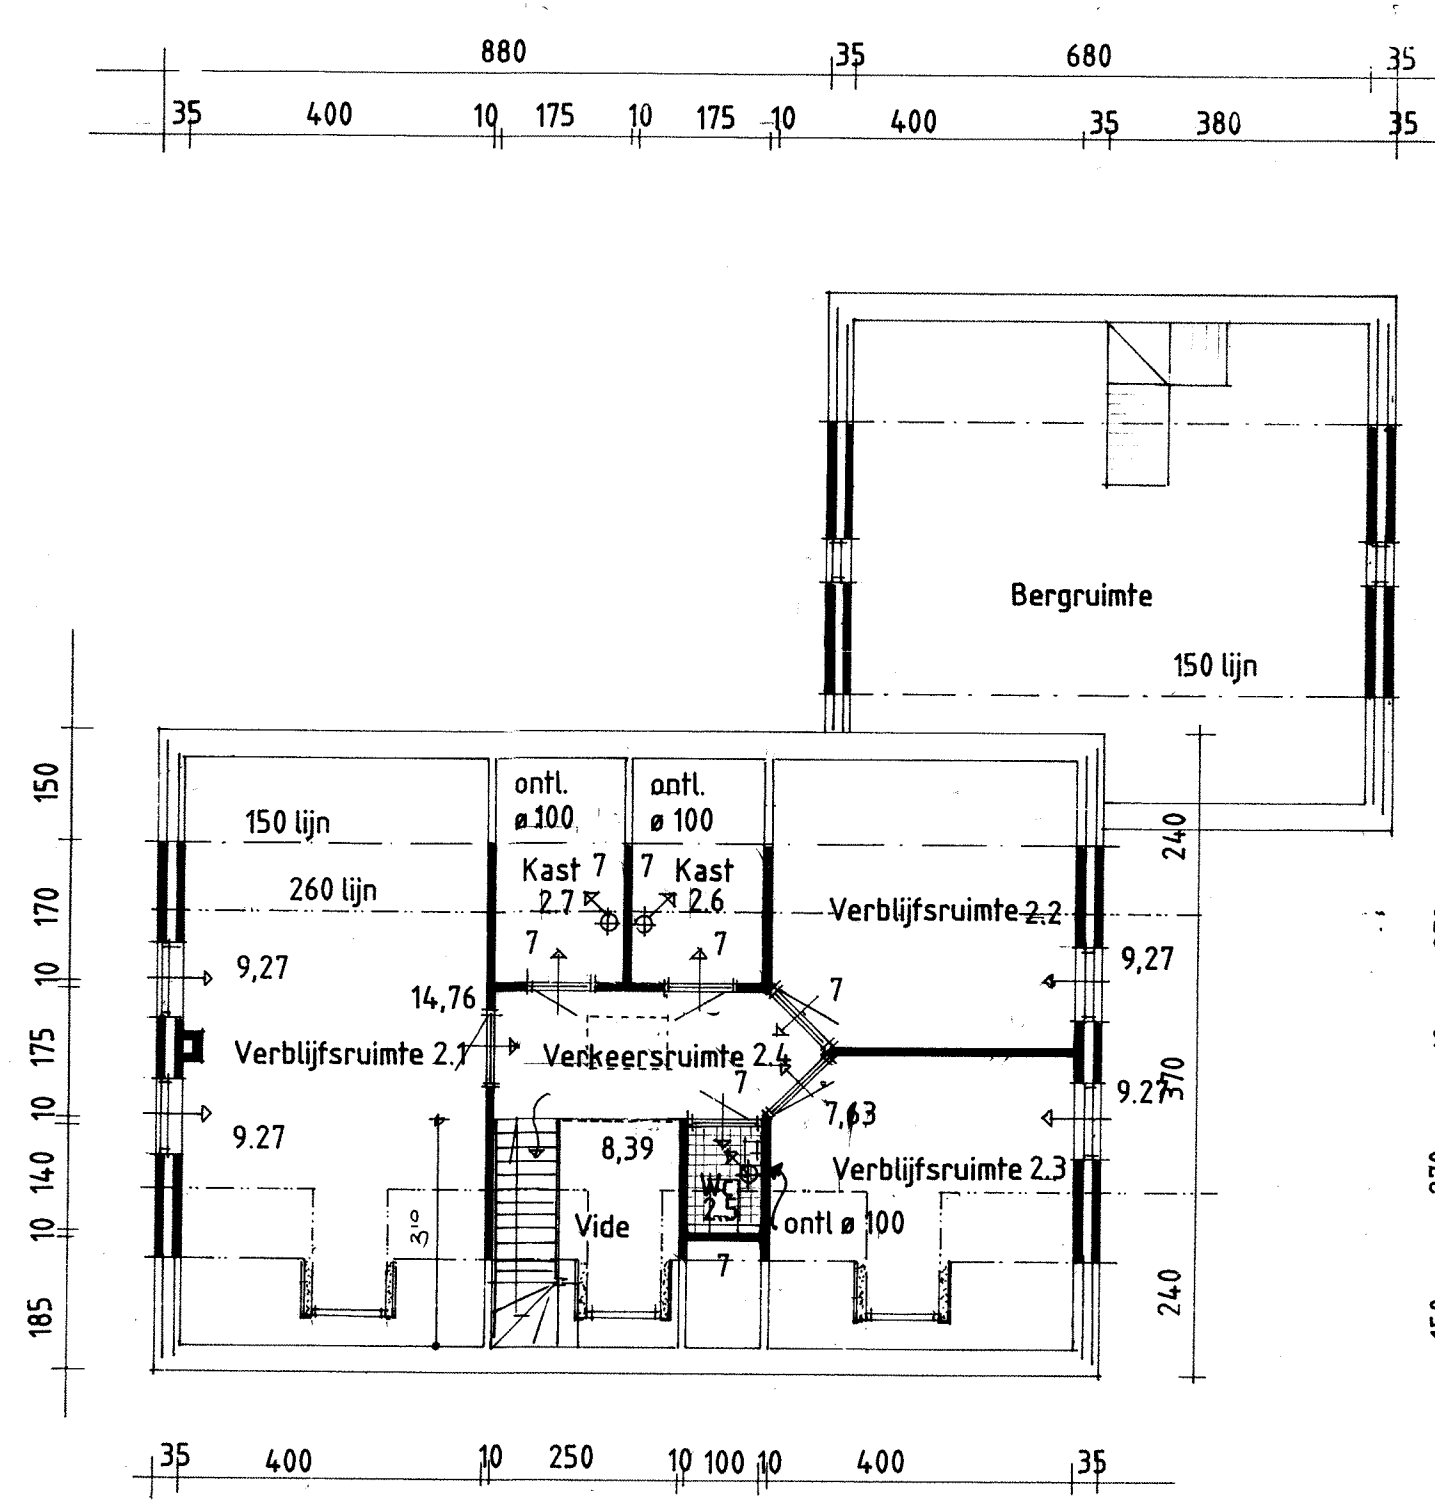


Verdieping

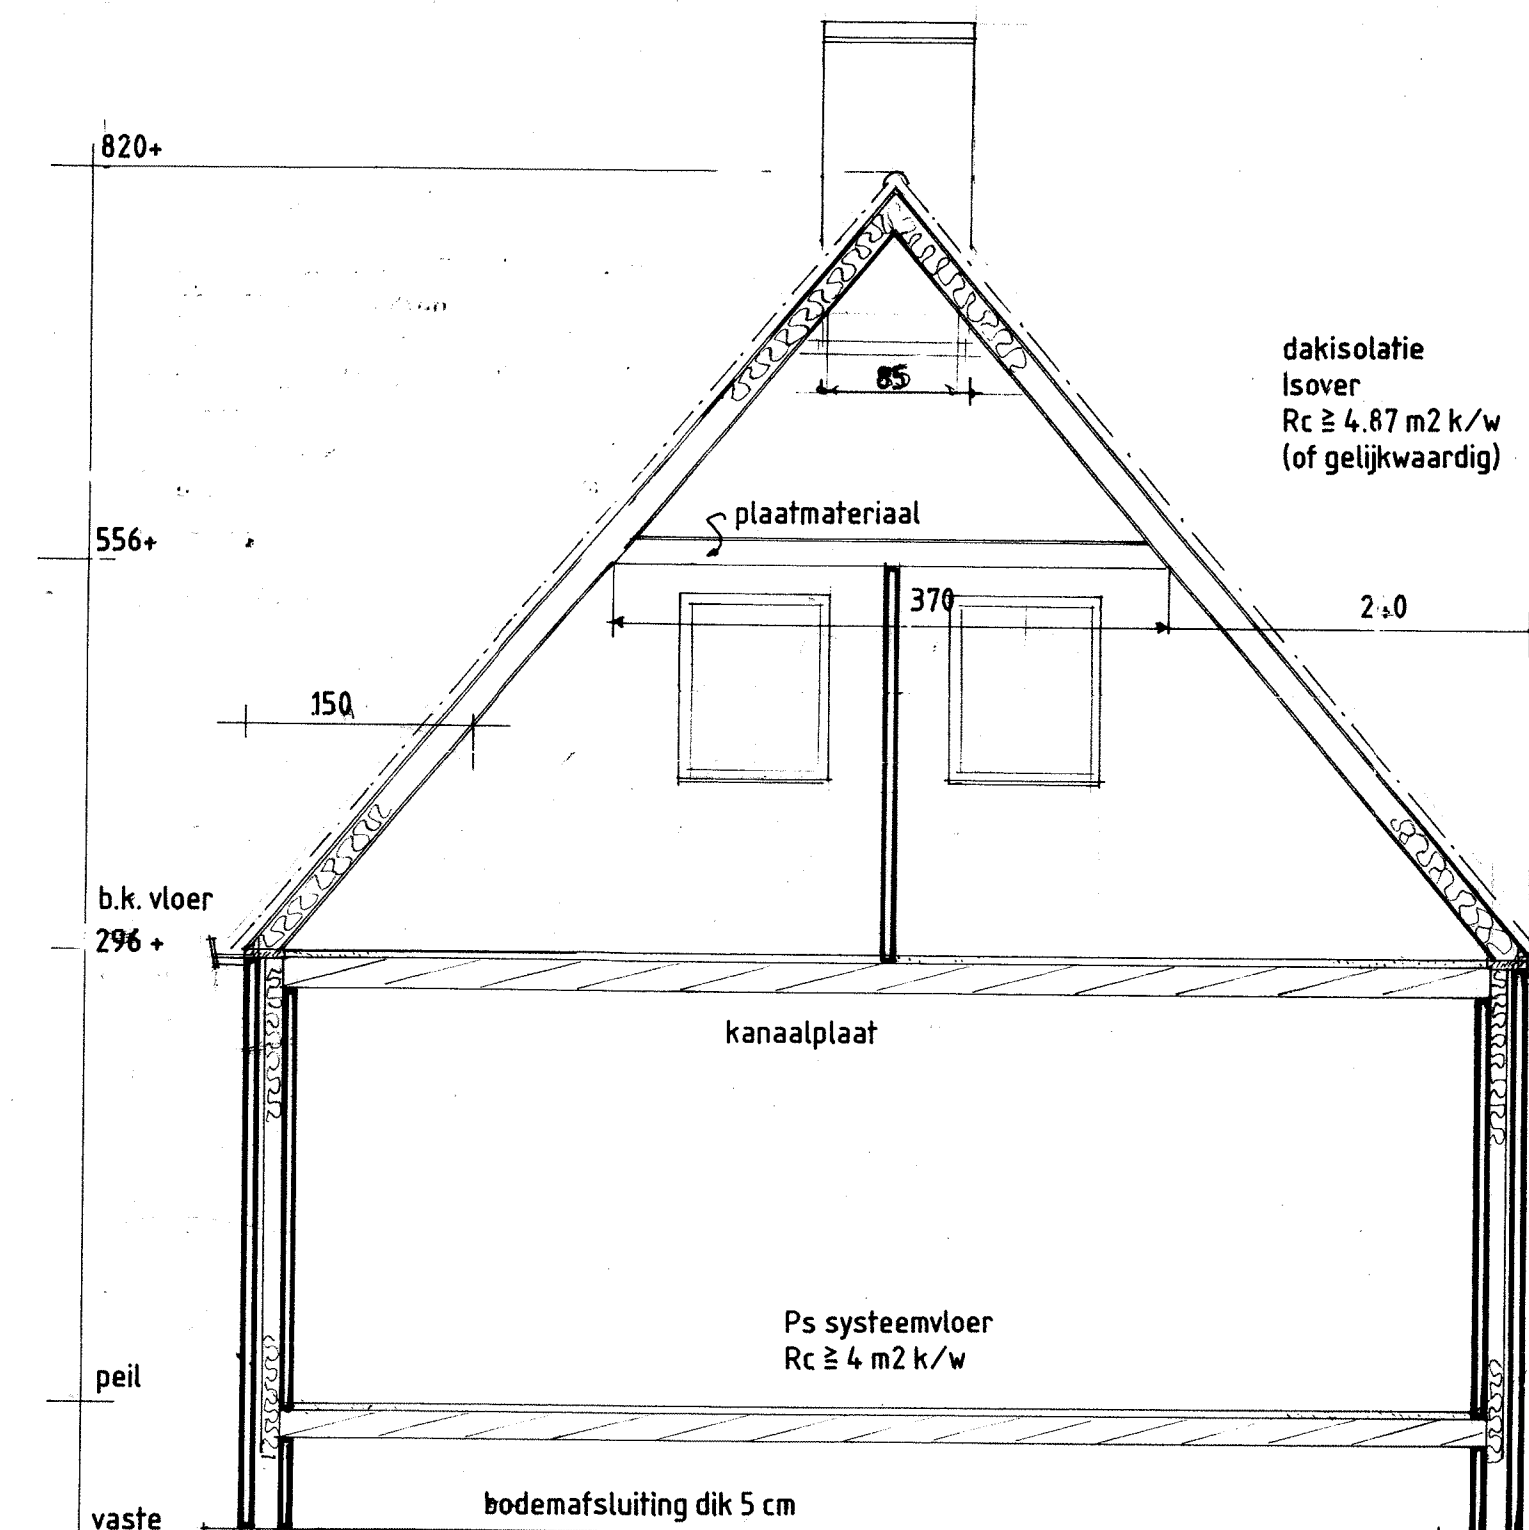

Doorsnede

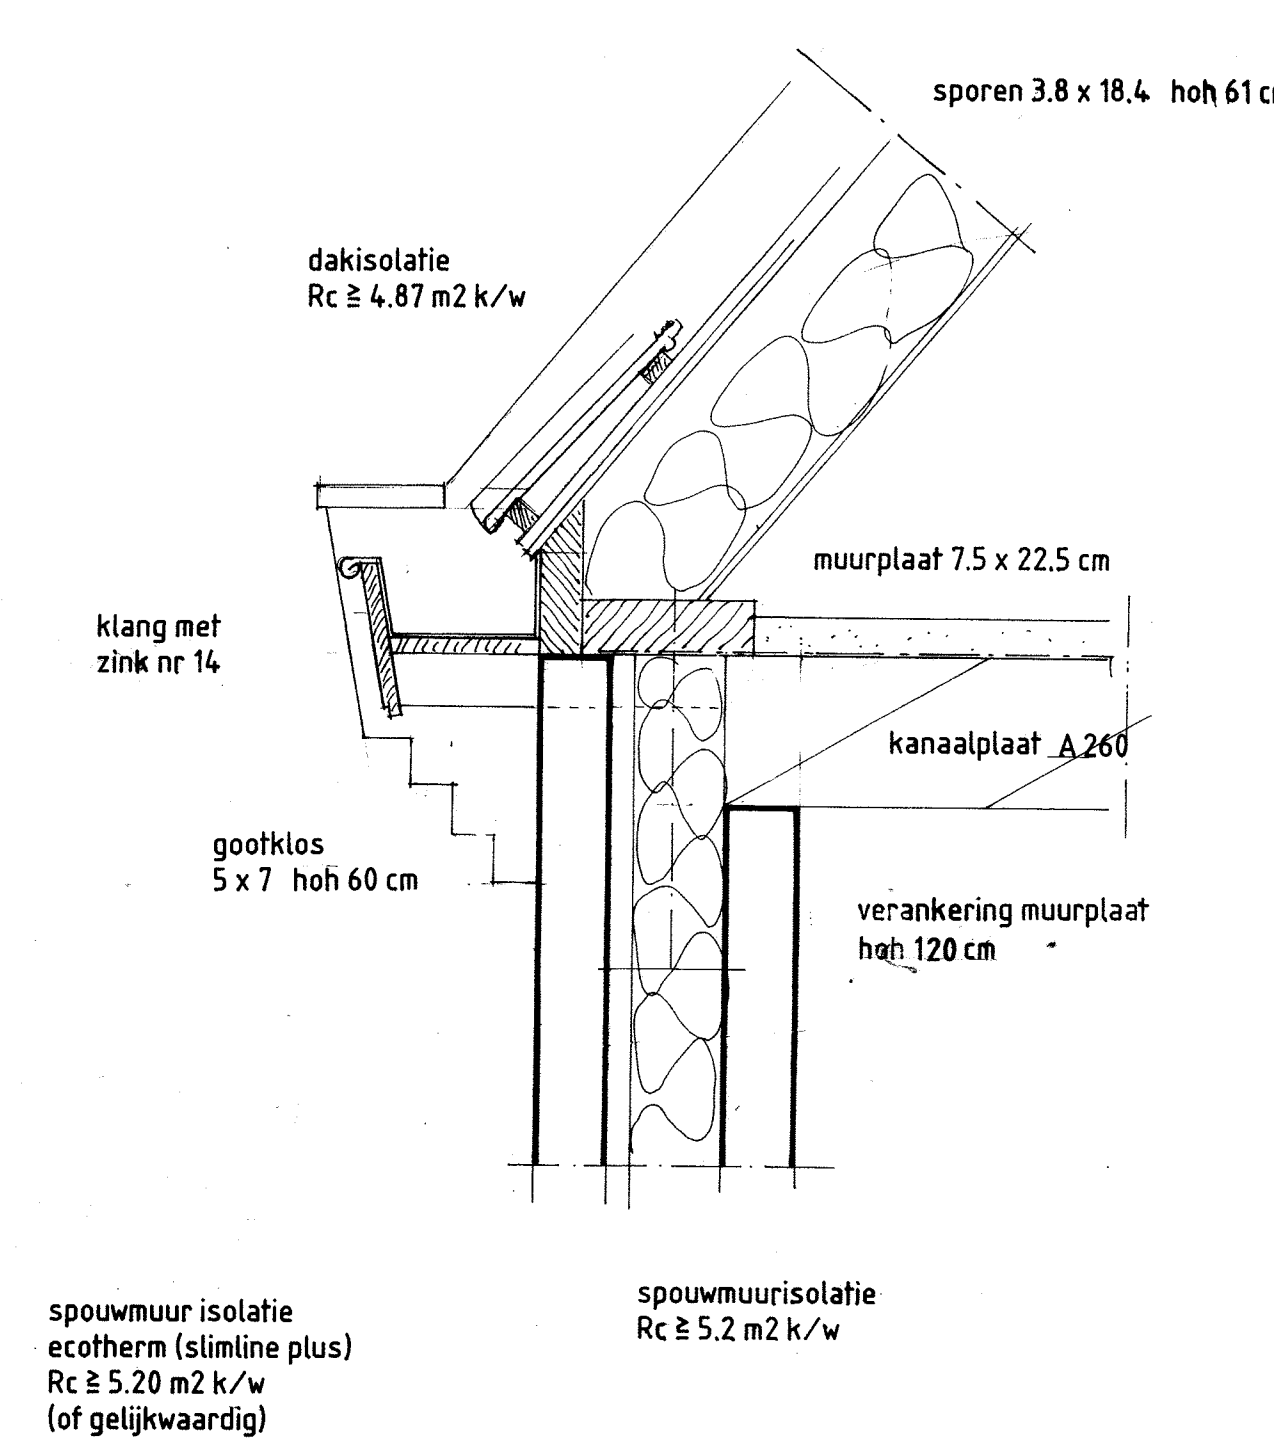

folie onder stroken

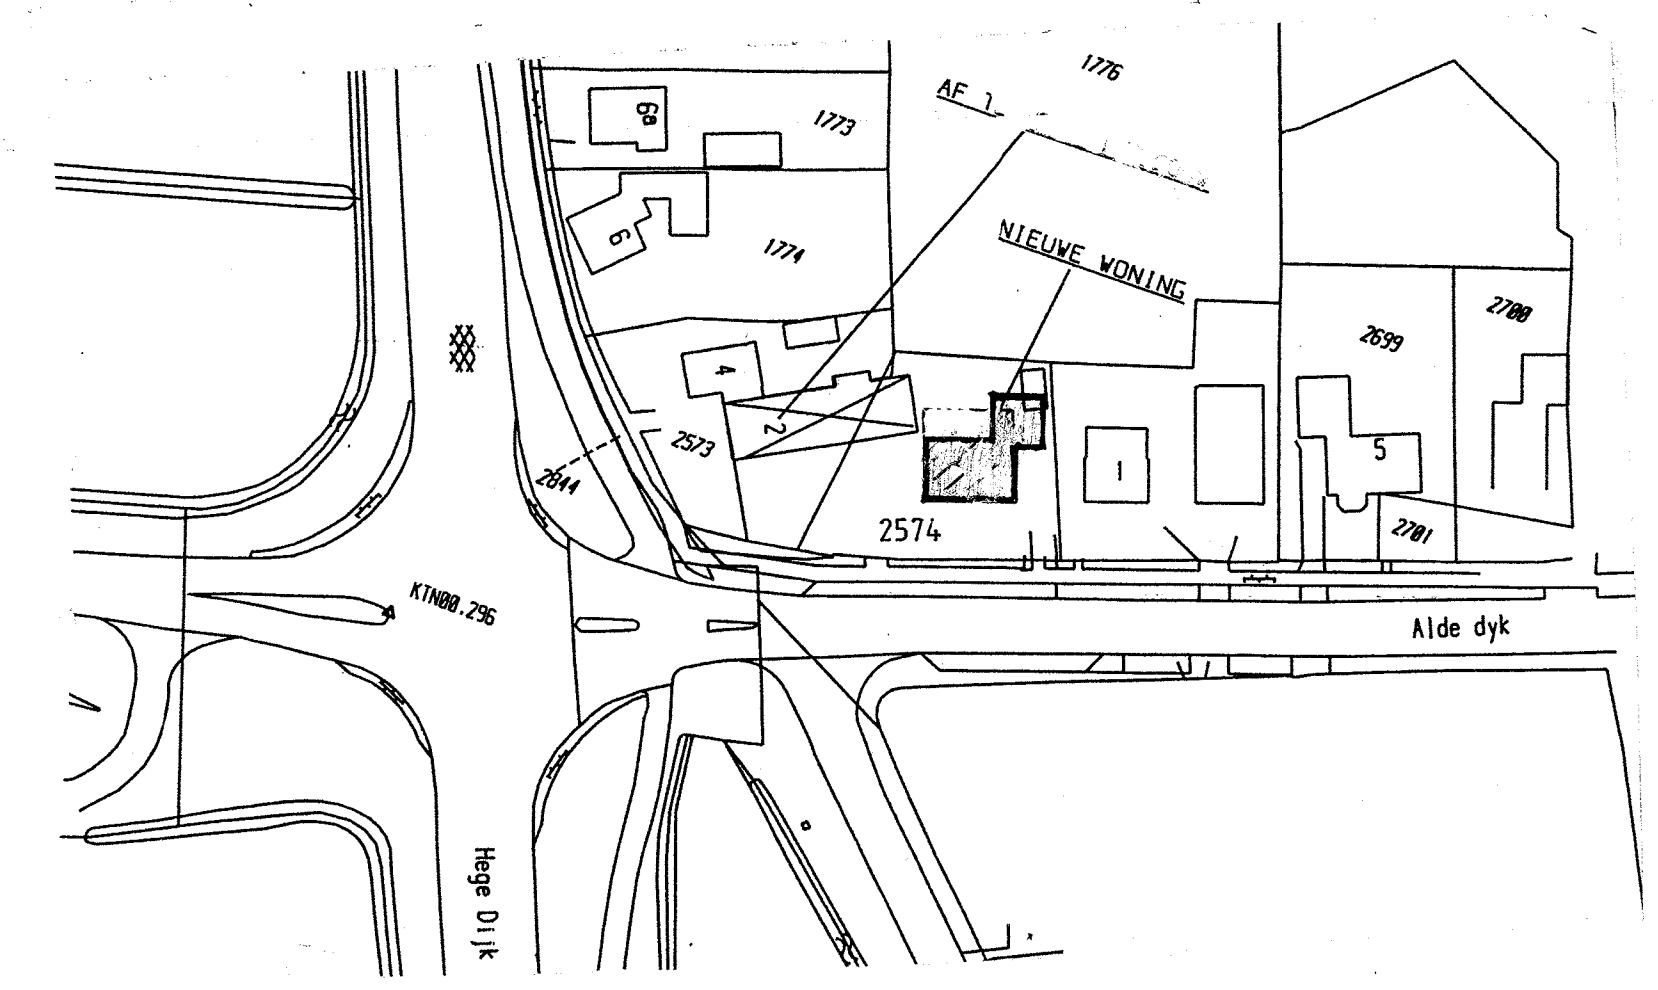

Situatie

kad. gem. Kooten  
sectie D  
nr. 2574  
schaal 1-1000

ONTVANGEN  
06 DEC 2010  
Hds en Hiem

INGESCHRIJVEN 23 NOV 2010

E. Alma, Pauloane 11 Harkema.

Bouw woning, De Koaten 2 Kootstertille.

datum 31-08-2010	schaal 1-100	gew. 30-10-2010	tek. nr. 1
------------------	--------------	-----------------	------------