



Legenda



- Bestaande situatie
- Nieuwe situatie
- 3,5m uit binnenkant markering
- 4,5m uit binnenkant markering
- Te kappen boom
- Nieuwe boom
- Te verwijderen houfsingel
- Nieuwe houfsingel

Datum: 27-06-2018

Overzicht in cijfers:

Bomen	Vershil
Te rooien bomen	236 -1st.
Te planten bomen	235

Singels	Vershil
Te rooien singels	765 -5 m
Te planten singels	770

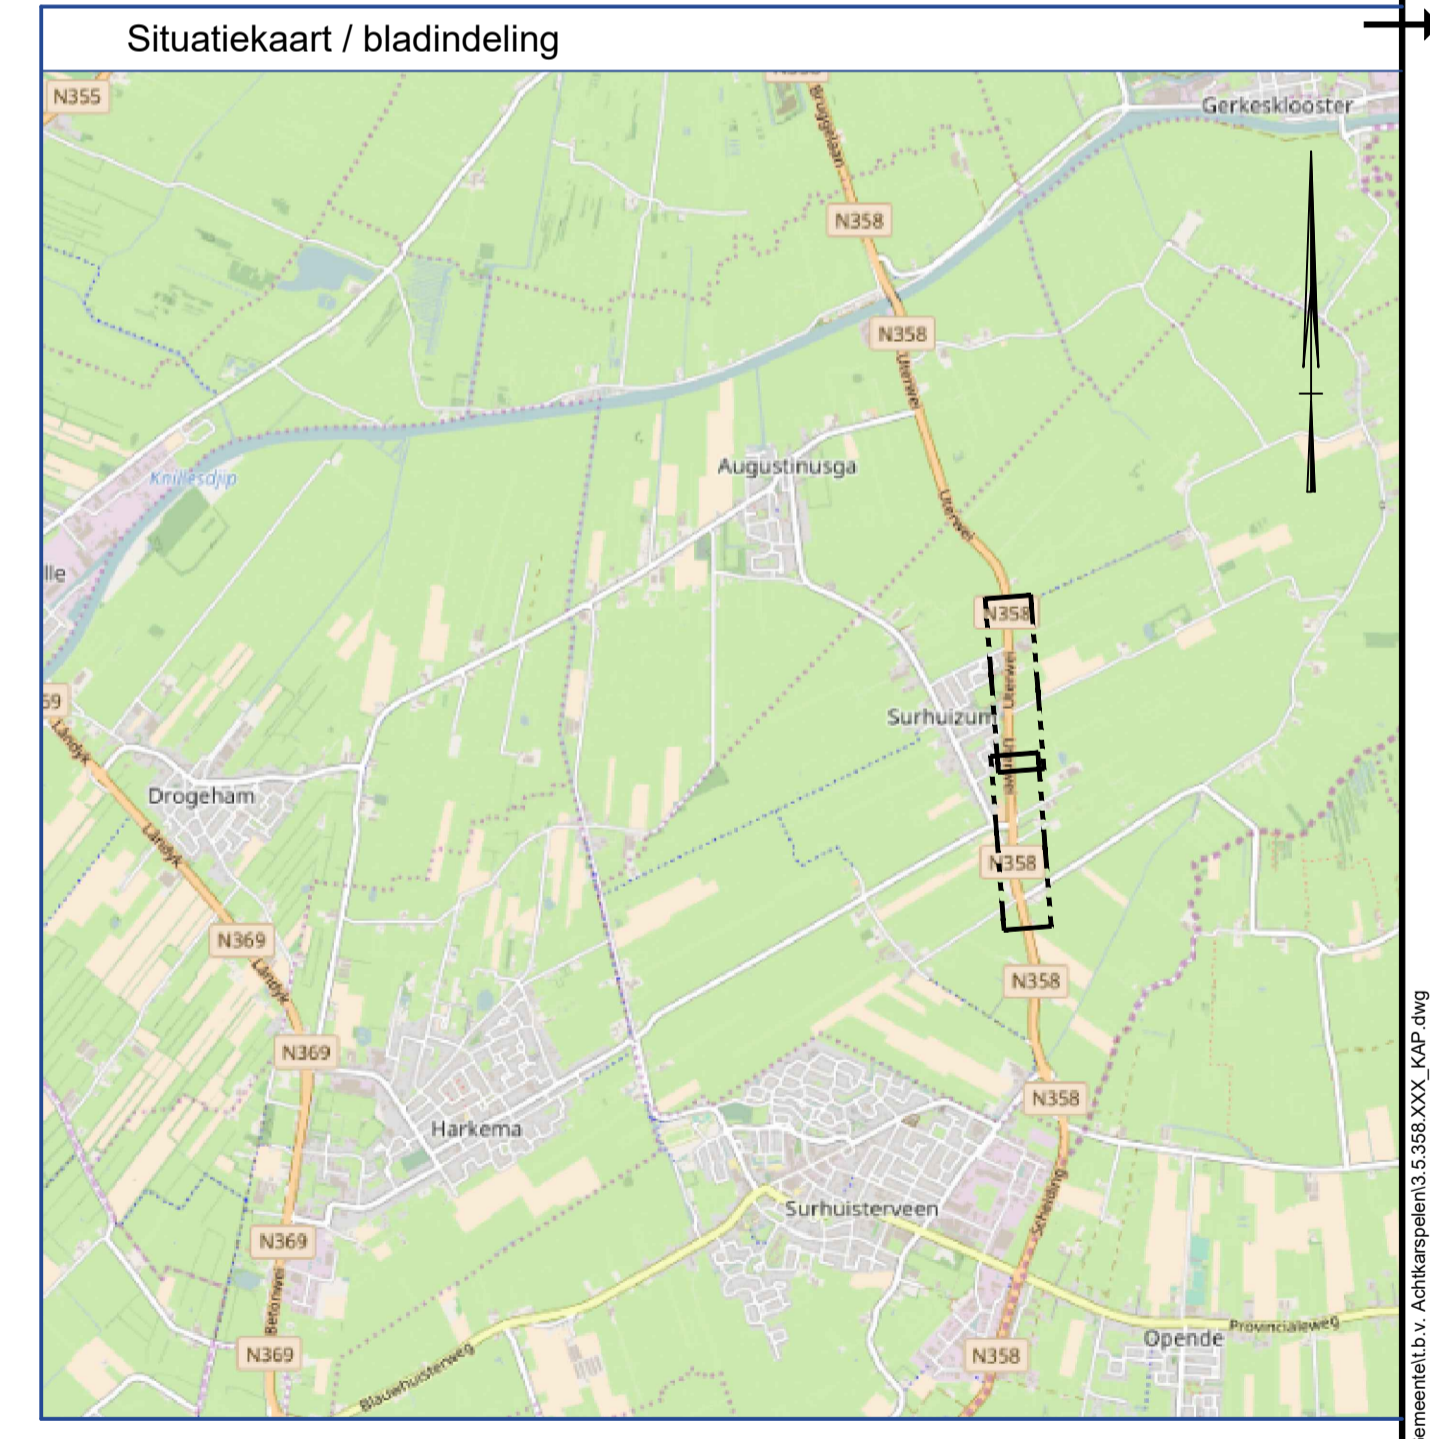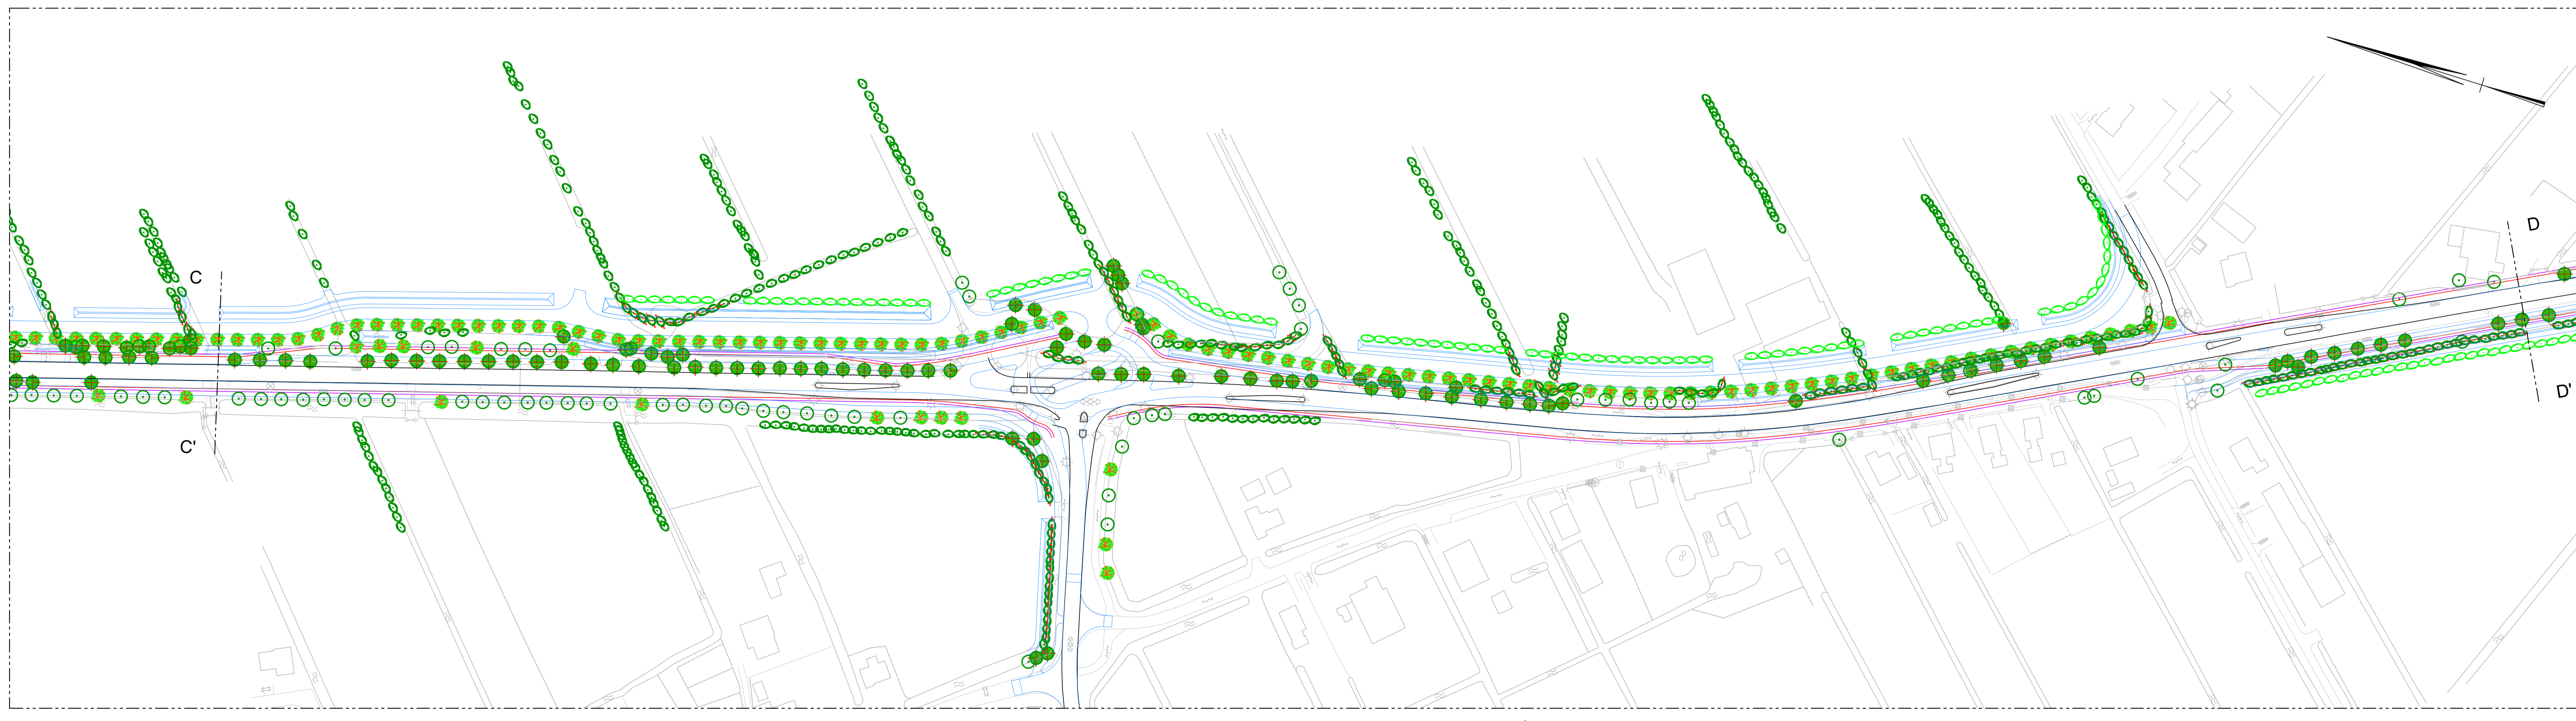

A	Definitief	J. Jongedijk	09-01-2019
Versie	Omschrijving	Getekend door	Datum uitgifte



Provinciale weg
N358 Holwerd - Metslawier - Buitenpost - Frieschepalen (A7)
 Project
Uterwei
 Onderwerp
 Situatie te kappen en te planten bomen en singels, blad 2

Getekend door	Acc.	Documenttype	Formaat	Ontwerpfase	Status
J. Jongedijk		Tekening	A1-594x1260	Definitief ontwerp	Definitief

Gecontroleerd door	Acc.	Schaal	Projectnummer	Besteknummer	Blad	Aantal	Tekeningnummer
N. Joustra		1:1000	-	-	2	3	-

provincie Fryslân
 provincie Fryslân

Productum: 9 januari 2019

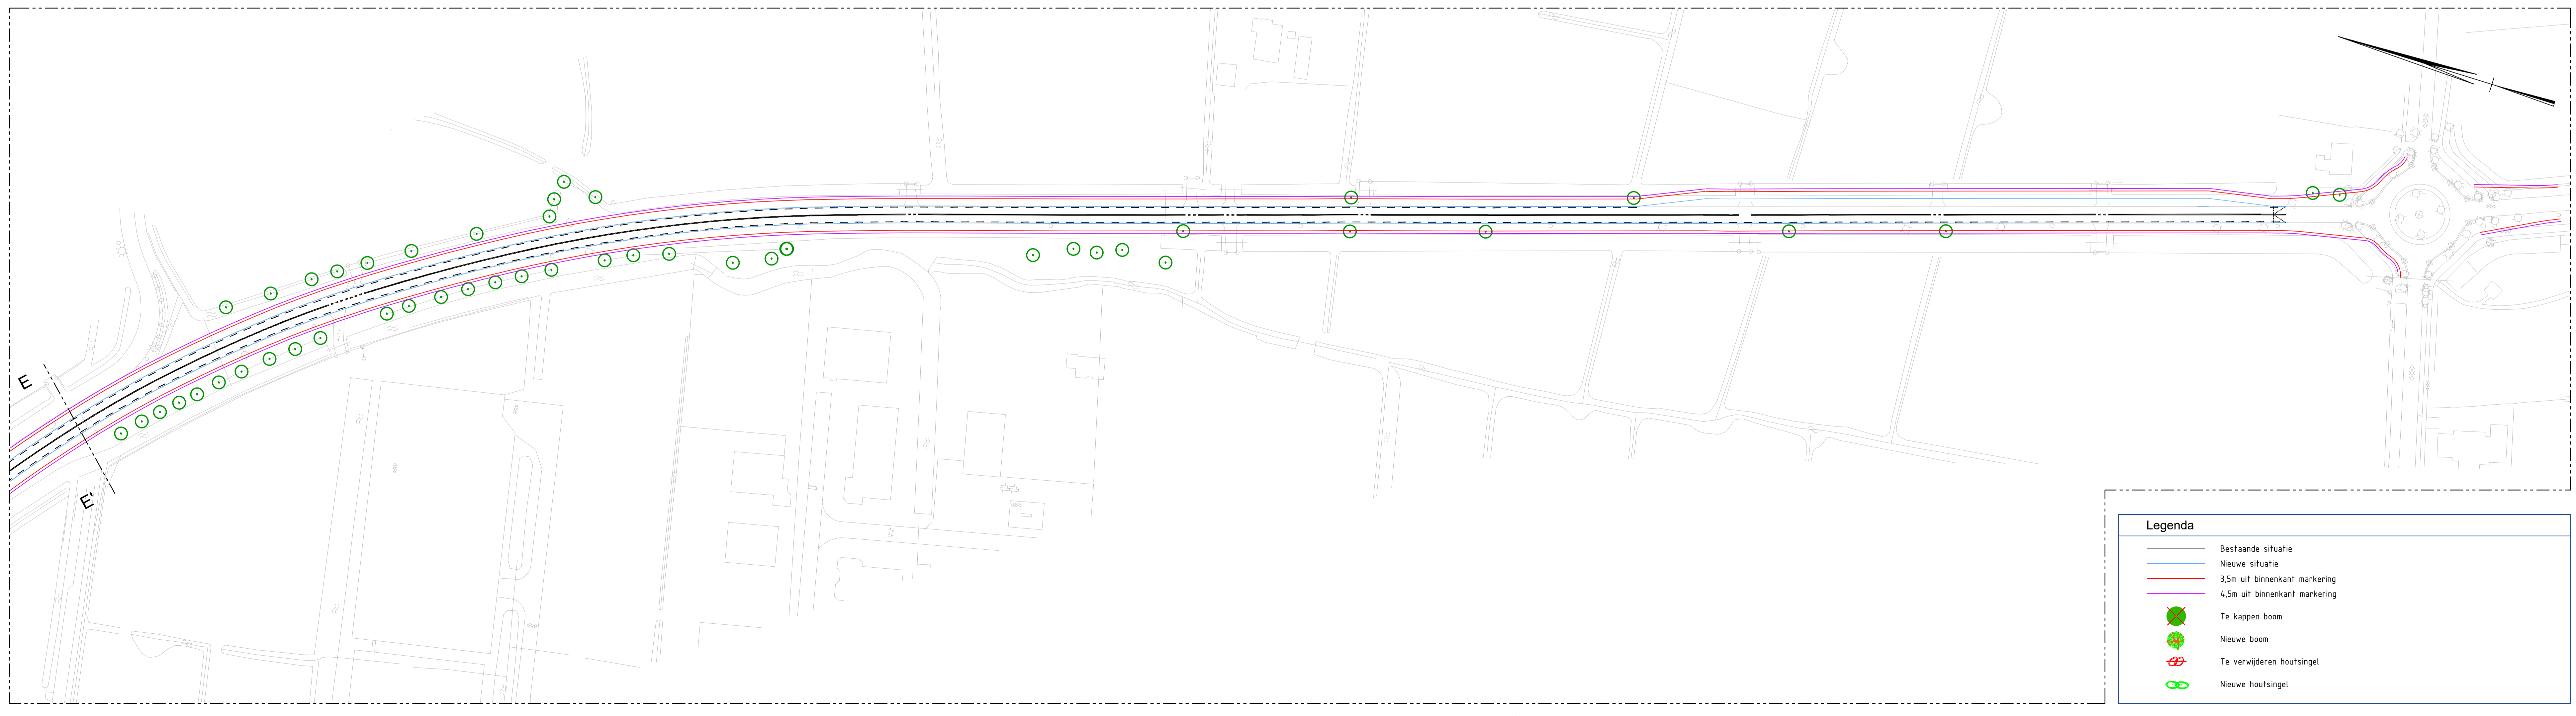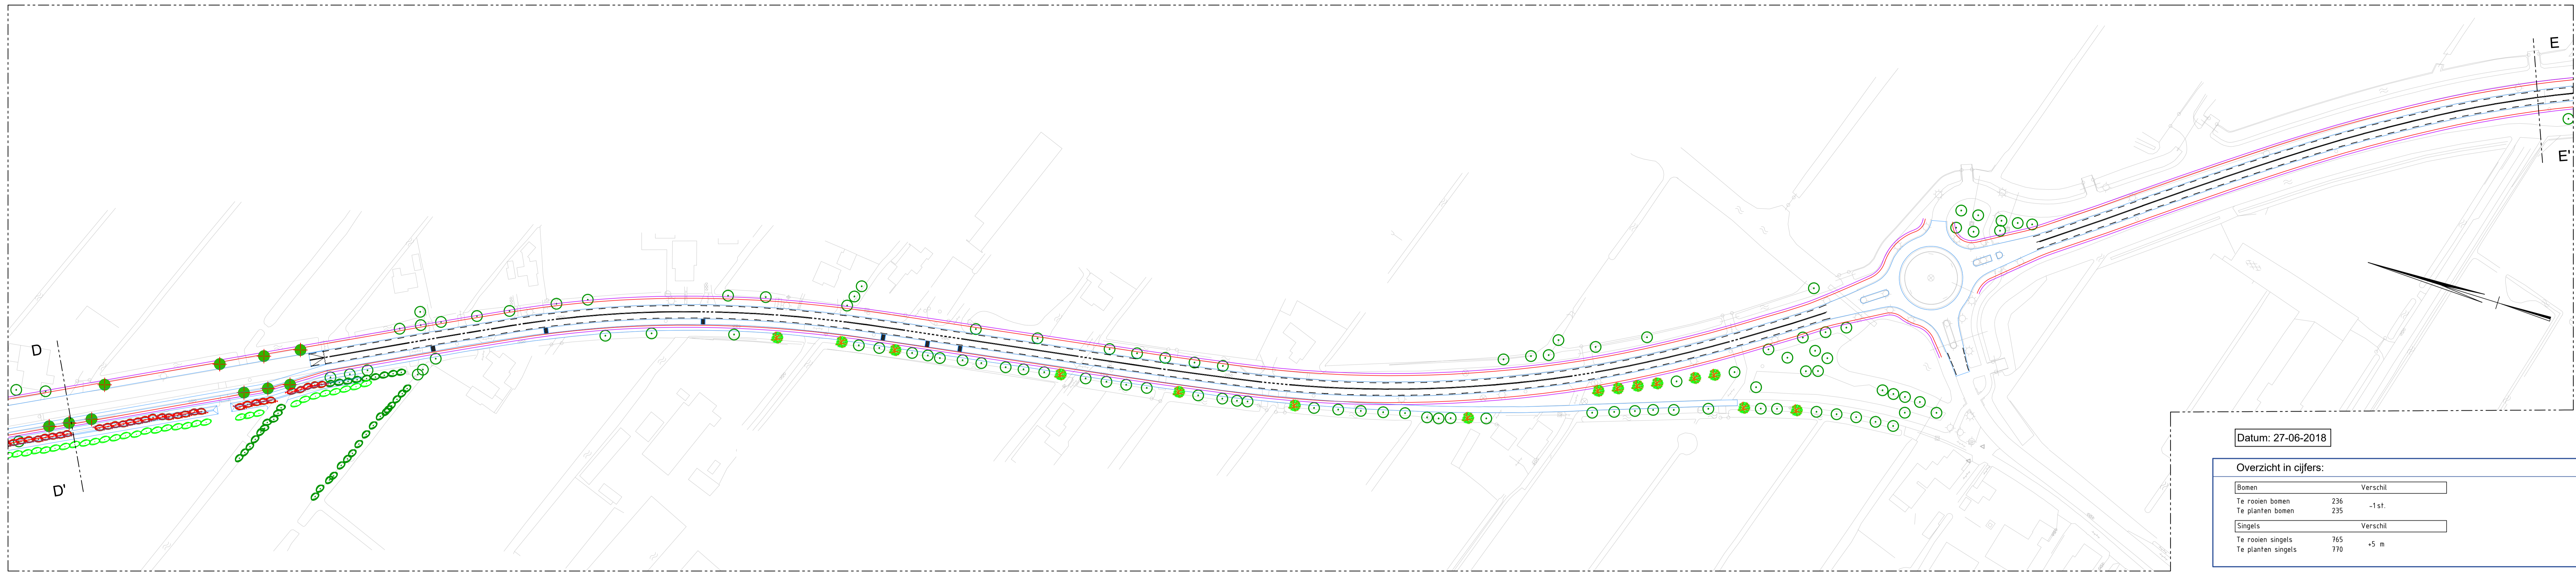


Datum: 27-06-2018

Overzicht in cijfers:

Bomen		Verskil
Te rooien bomen	236	-1st.
Te planten bomen	235	
Singels		Verskil
Te rooien singels	765	+5 m
Te planten singels	770	

Situatiekaart / bladindeling

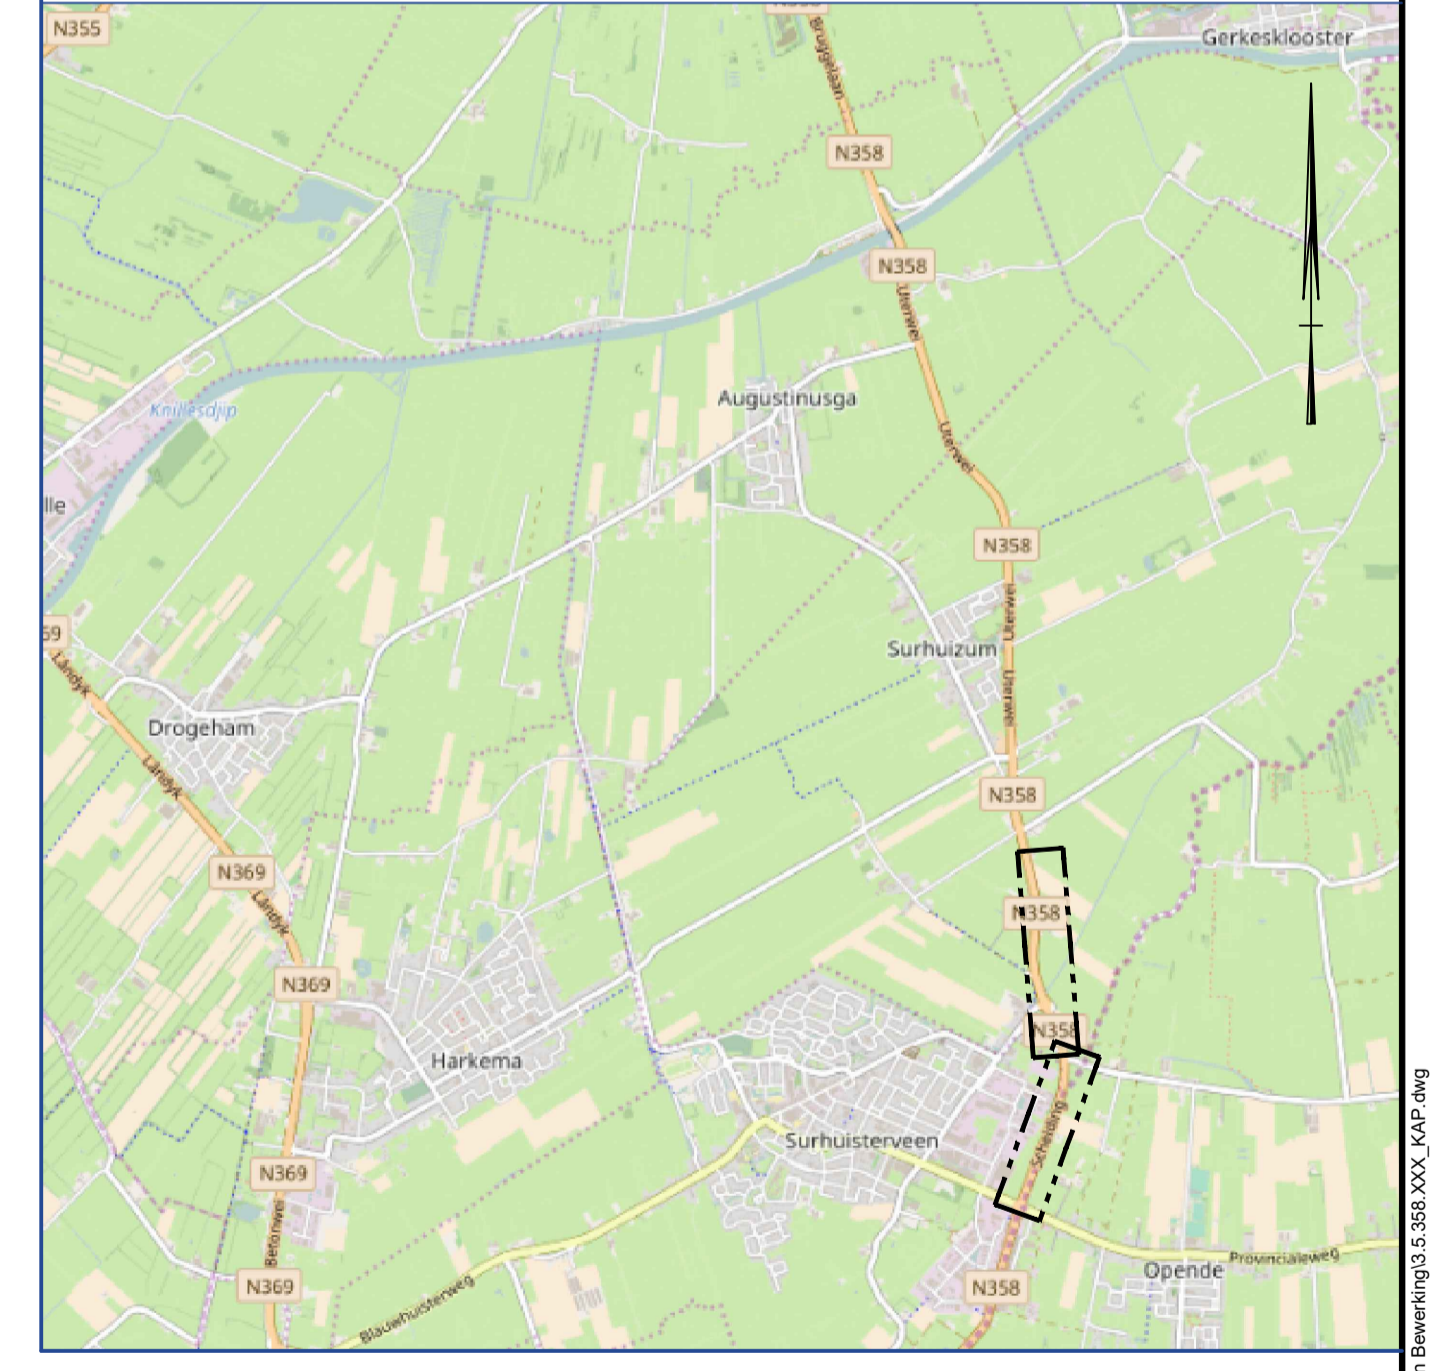

0 5 10 15 20m

Legenda

- Bestaande situatie
- Nieuwe situatie
- 3,5m uit binnenkant markering
- 4,5m uit binnenkant markering
- Te knappen boom
- Nieuwe boom
- Te verwijderen houtsingel
- Nieuwe houtsingel

A	Definitief	J. Jongedijk	27-06-2018
Versie	Omschrijving	Getekend door	Datum uitgifte
Provinciale weg			
N358 Holwerd - Metslawier - Buitenpost - Frieschepalen (A7)			
Project			
Uterwei			
Onderwerp			
Situatie te knappen en te planten bomen en singels, blad 3			
Getekend door	Acc	Documenttype	Formaat
J. Jongedijk	Tekening	A1 - 594x1260	Definitief ontwerp
Gecontroleerd door	Acc	Schaal	Besteknummer
N. Joustra	1:1000	-	-
			Blad
			3
			Aantal
			3
			Tekeningnummer
			-
			Definitief
			provincie Fryslân
			provincie Fryslân
Productum 27 Jun 2018			